

**COMUNE DI PAVULLO NEL FRIGNANO**  
(Provincia di Modena)

**PERMESSO DI COSTRUIRE**  
(ai sensi della legge regionale n. 13/2013)

**REALIZZAZIONE DI NUOVA STALLA PER BOVINI DA LATTE**  
ubicata in località "Serra Paerenti", Via Padolino s.n.c. - Pavullo nel Frignano (MO),  
distretto di Casaleo al foglio 83 map. 310

Tracci: \_\_\_\_\_

Proprietà: \_\_\_\_\_

Compraventa: **BONVICINI MARCO** proprietario

Compraventa: **SCOCIETÀ AGRICOLA SERRAPARENTI S.S.**  
Via Padolino n. 46 - Pavullo nel Frignano (MO)

Ubicazione: **Via Padolino s.n.c.**  
Pavullo nel Frignano (MO)

Progettista: **Miliani Geom. Vittorio**  
Via per Santolito 8 - Padolino nel Frignano (MO)  
Tel. e Fax. 0526 41013 - Cell. 328 2861221

OGGETTO DELL'INTERVENTO: **PLANIMETRIA SMALTIMENTO REFLUI**  
**ATTIVITÀ ZOOTECNICA**

Scala: 1:2000/150


DATA: Ottobre 2018

AGGIORNATO: Dicembre 2018

Finali: **1:3**

INI: INVOLTA


**PLANIMETRIA CATASTALE**

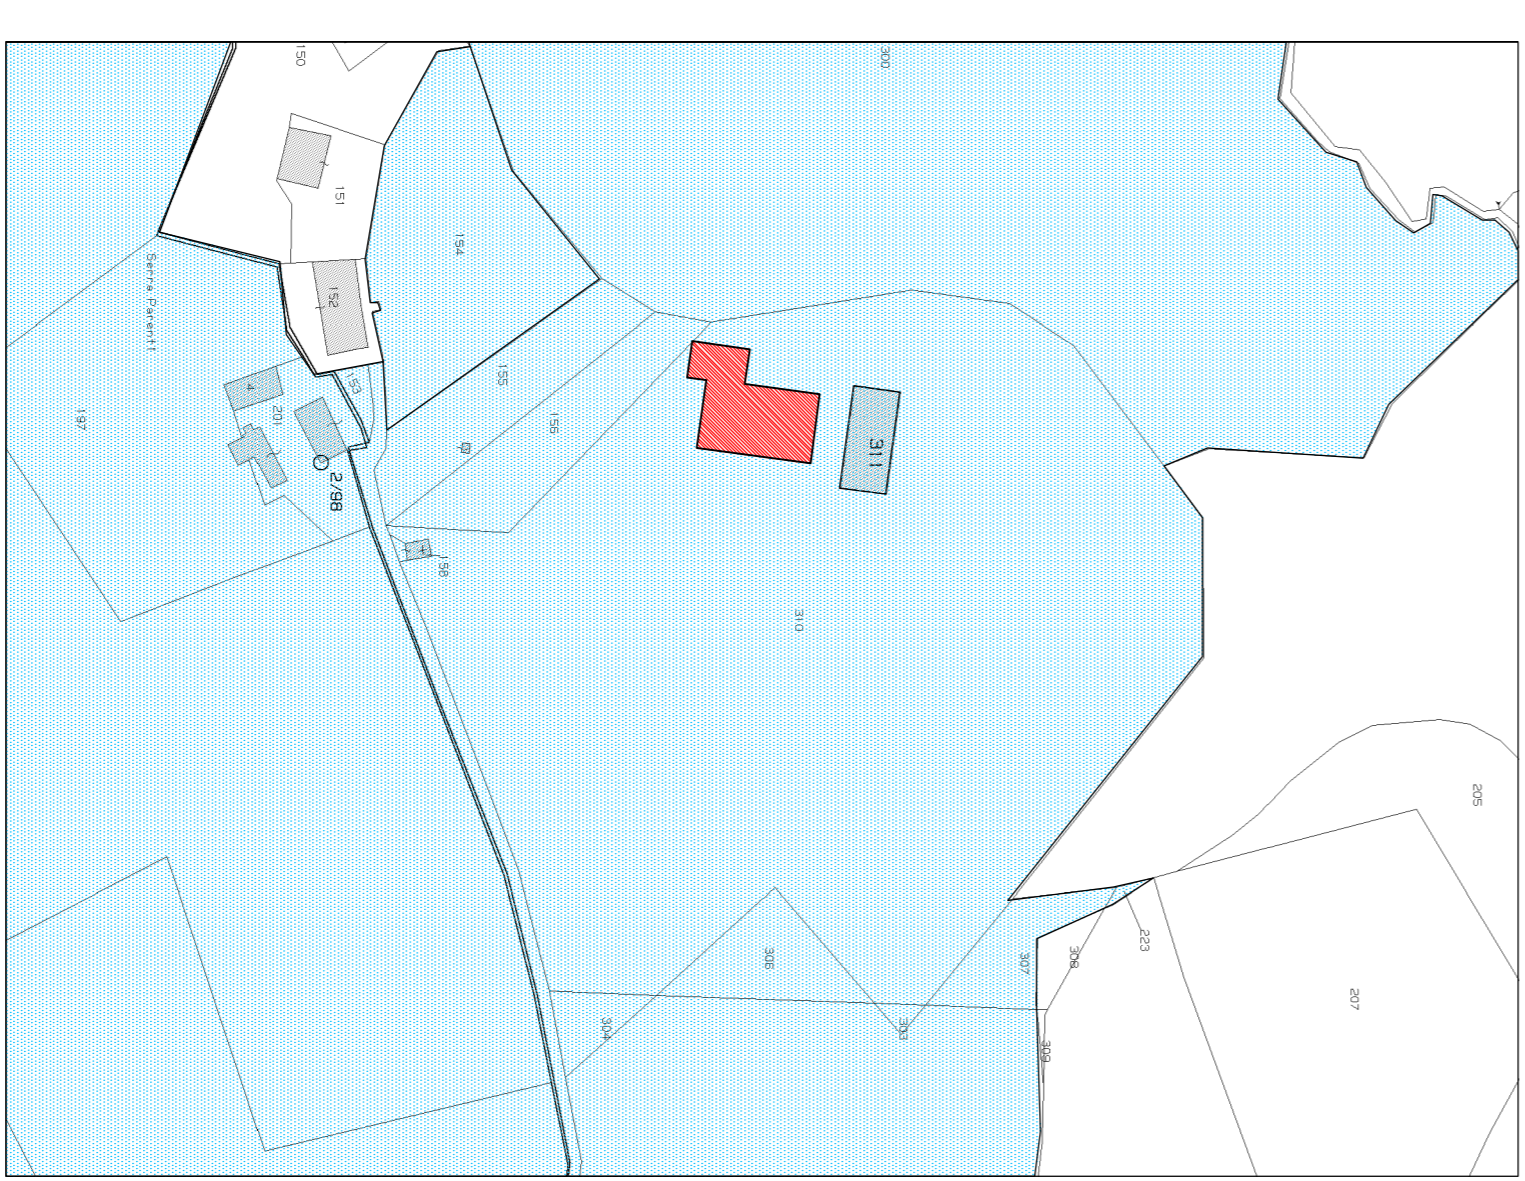


LEGENDA:  
Proprietà Bonvicini Marco

Comune di Pavullo nel Frignano  
Foglio 83  
Scala 1:2000

**PIANTA PIANO TERRA**  
SCALA 1:100

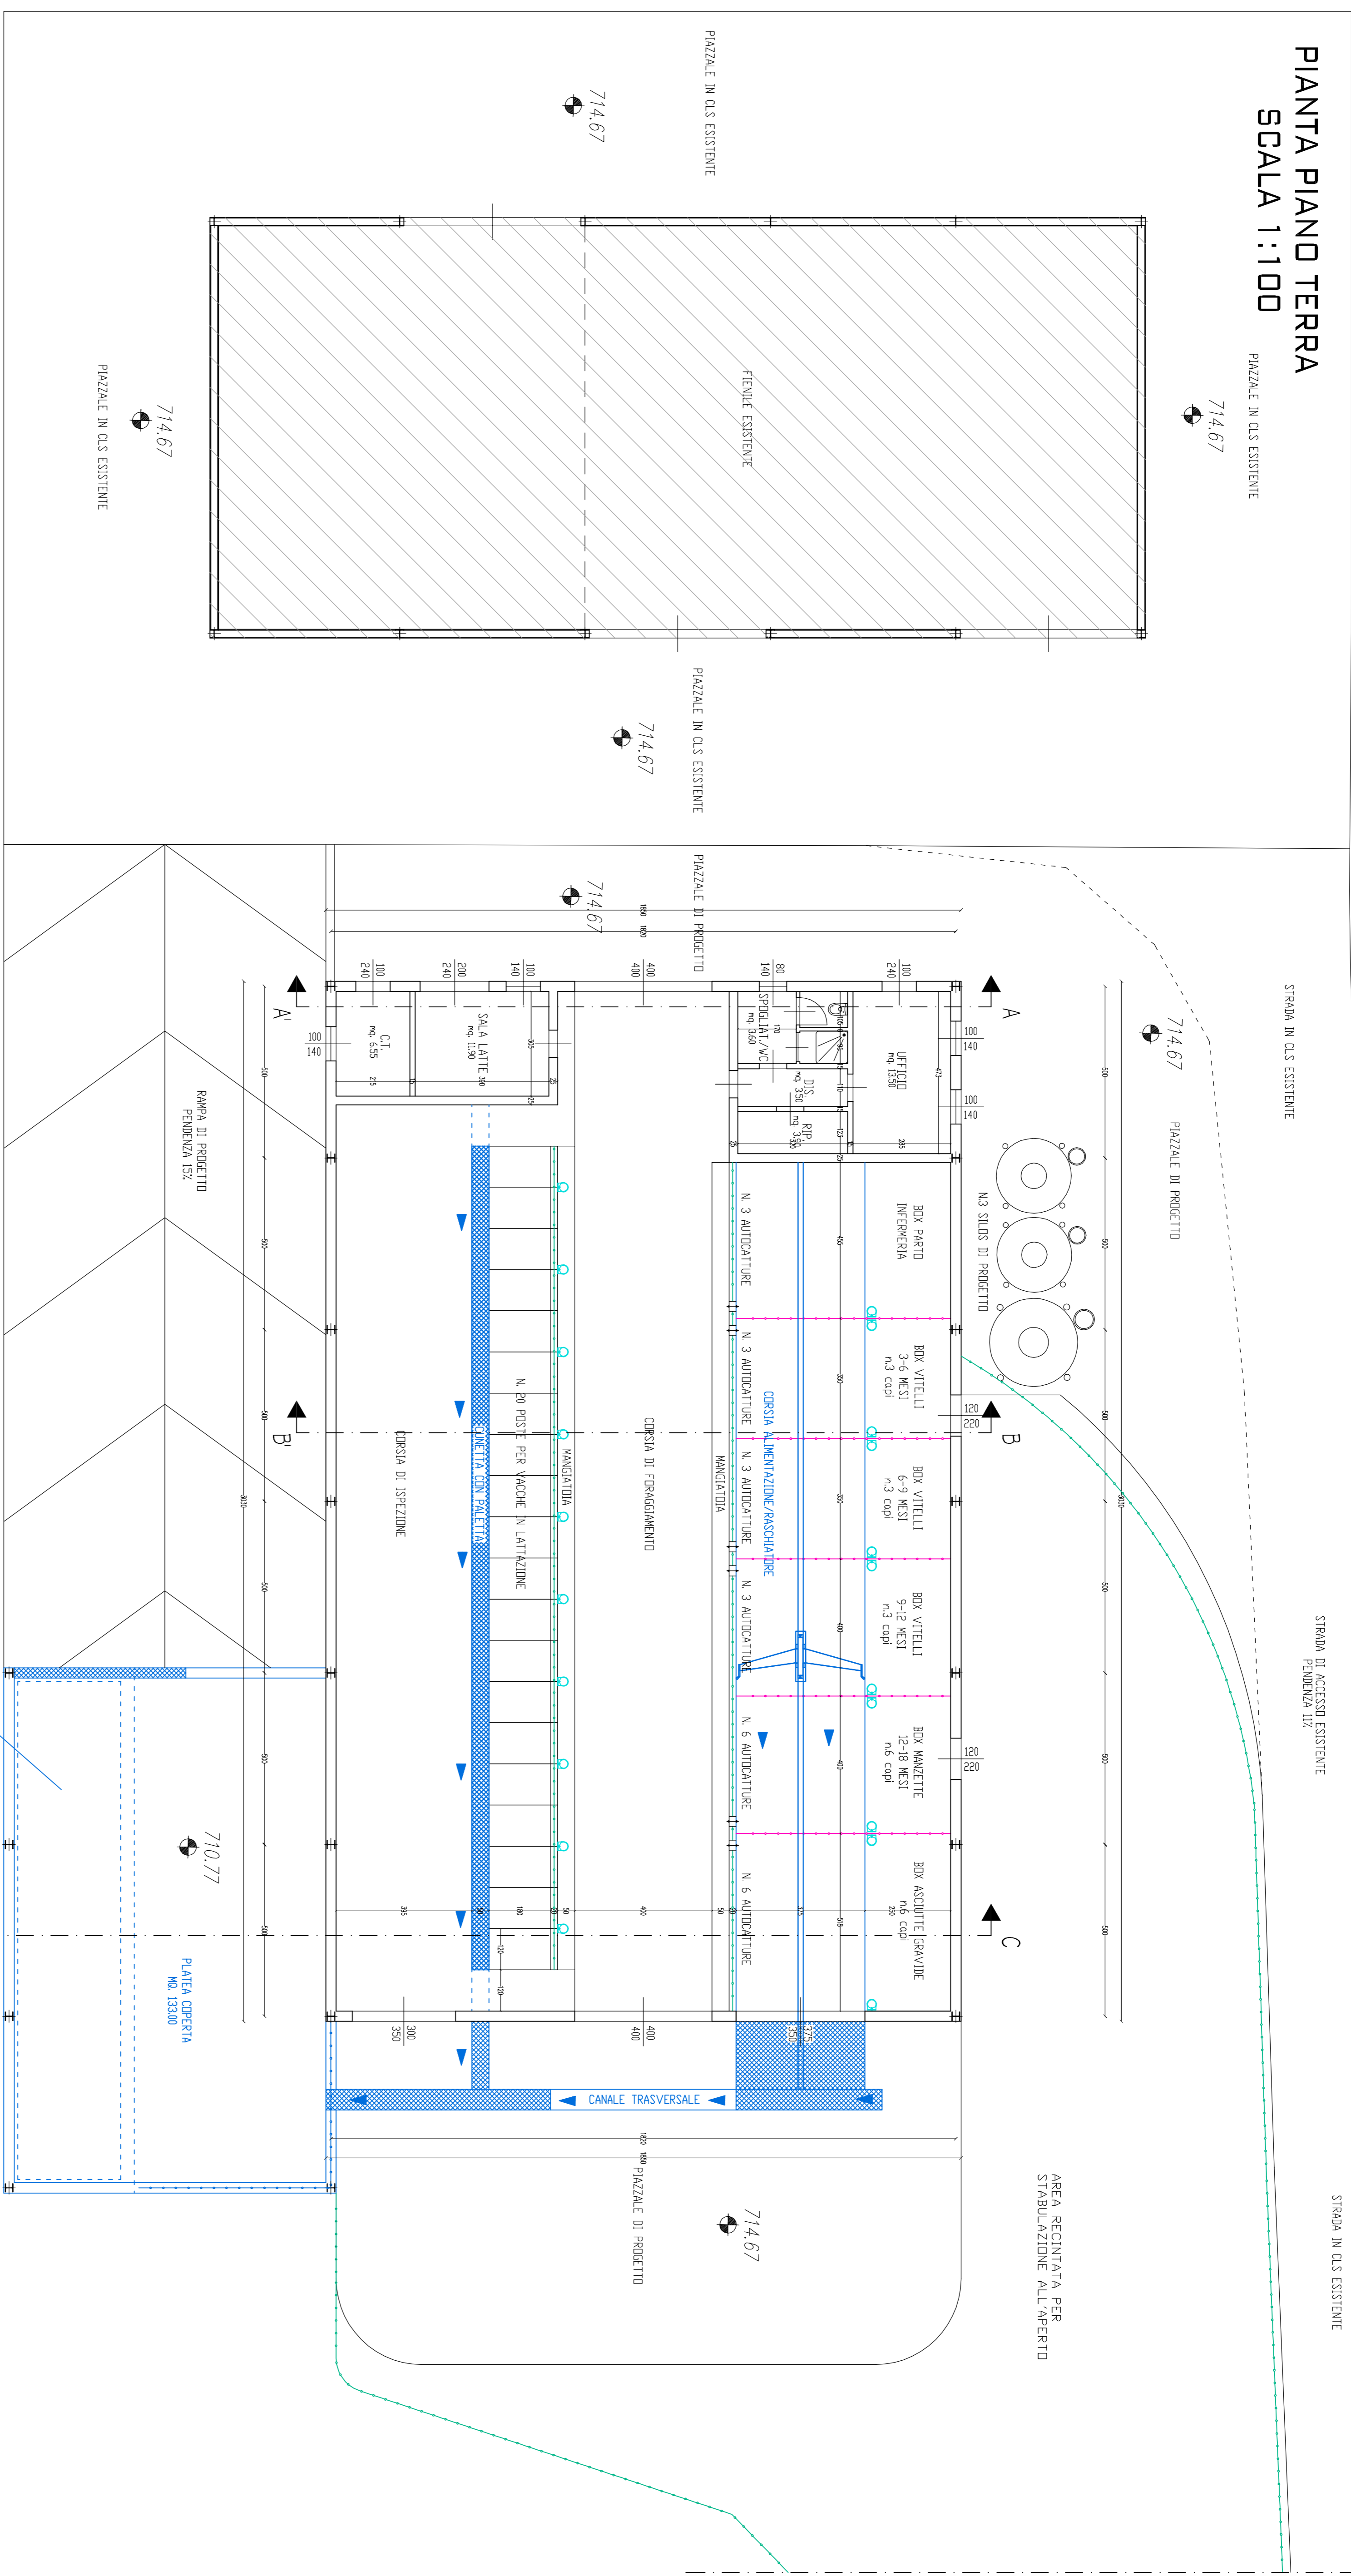

**PIANTA PIANO PRIMO SOTTOSTRADA**  
SCALA 1:100

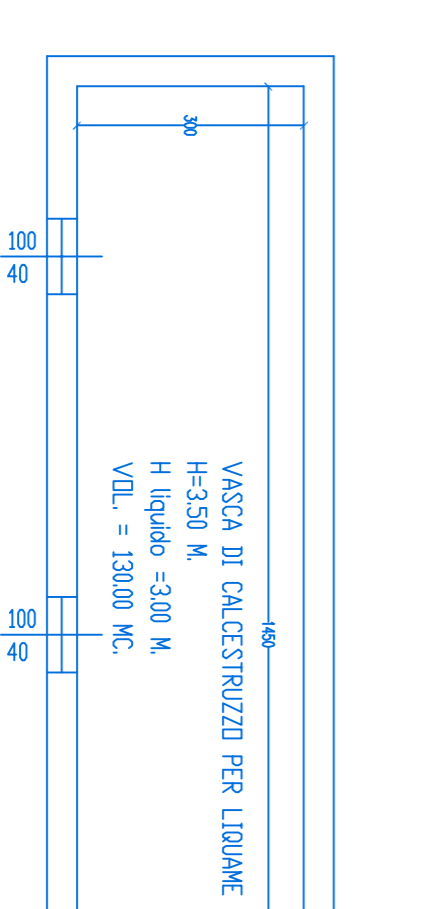

LEGENDA:  
Schema gestione reflui