

COMUNE DI PAVULLO NEL FRIGNANO  
(Provincia di Modena)

PERMESSO DI COSTRUIRE  
(di sensi della legge regionale n.152013)  
REALIZZAZIONE DI NUOVA STALLA PER BOVINI DA LATTE  
ubicata in località "Serra Paerenti" Via Pavullo s.n.c. - Pavullo nel Frignano (MO),  
distretto in Casaleo al foglio 83 map. 310

Proprietà:  
BONVICINI MARCO proprietario

Comittenziale:  
SOCIETÀ AGRICOLA SERRAPARENTI S.S.  
Via Pavullo n. 46 - Pavullo nel Frignano (MO)

Progettista:  
Miliani Geom. Vittorio  
Via per Santolico 8 - Pavullo nel Frignano (MO)  
Tel. e Fax. 0536 41013 - Cell. 339 2861021

Ubicazione:  
Via Pavullo s.n.c.  
Pavullo nel Frignano (MO)

LAYOUT ATTIVITA' ZOOTECNICA

Scala: 1:100  
Data: Ottobre 2019  
Aggiornato: Dicembre 2019


Finali ANIMALE  
1.5

CAPACITA' MASSIMA AZIENDALE STALLA	
TIPOLOGIA DI BESTIAME	QUANTITA' CAPI
Vacche in Lattazione	20
Vacche in Asciutta e gravide	6
Manzette da 12 a 18 mesi	6
Vitelli da 9 a 12 mesi	3
Vitelli da 6 a 9 mesi	3
Vitelli da 3 a 6 mesi	3
<b>TOTALE CAPI</b>	<b>41</b>


  

VERIFICA INDICI BENESSERE ANIMALE			
GRUPPO	N. CAPI	N. AUTOCATTURE	MQ. SPAZI LIBERI MQ./ANIMALE
Vacche in Lattazione	20		Legale
Vacche in Asciutta e gravide	6	6	5,33>4,00mq.
Manzette da 12 a 18 mesi	6	6	4,16>3,00mq.
Vitelli da 9 a 12 mesi	3	3	8,33>1,80mq.
Vitelli da 6 a 9 mesi	3	3	7,33>1,70mq.
Vitelli da 3 a 6 mesi	3	3	7,33>1,50mq.

PIANTA PIANO TERRA  
SCALA 1:100

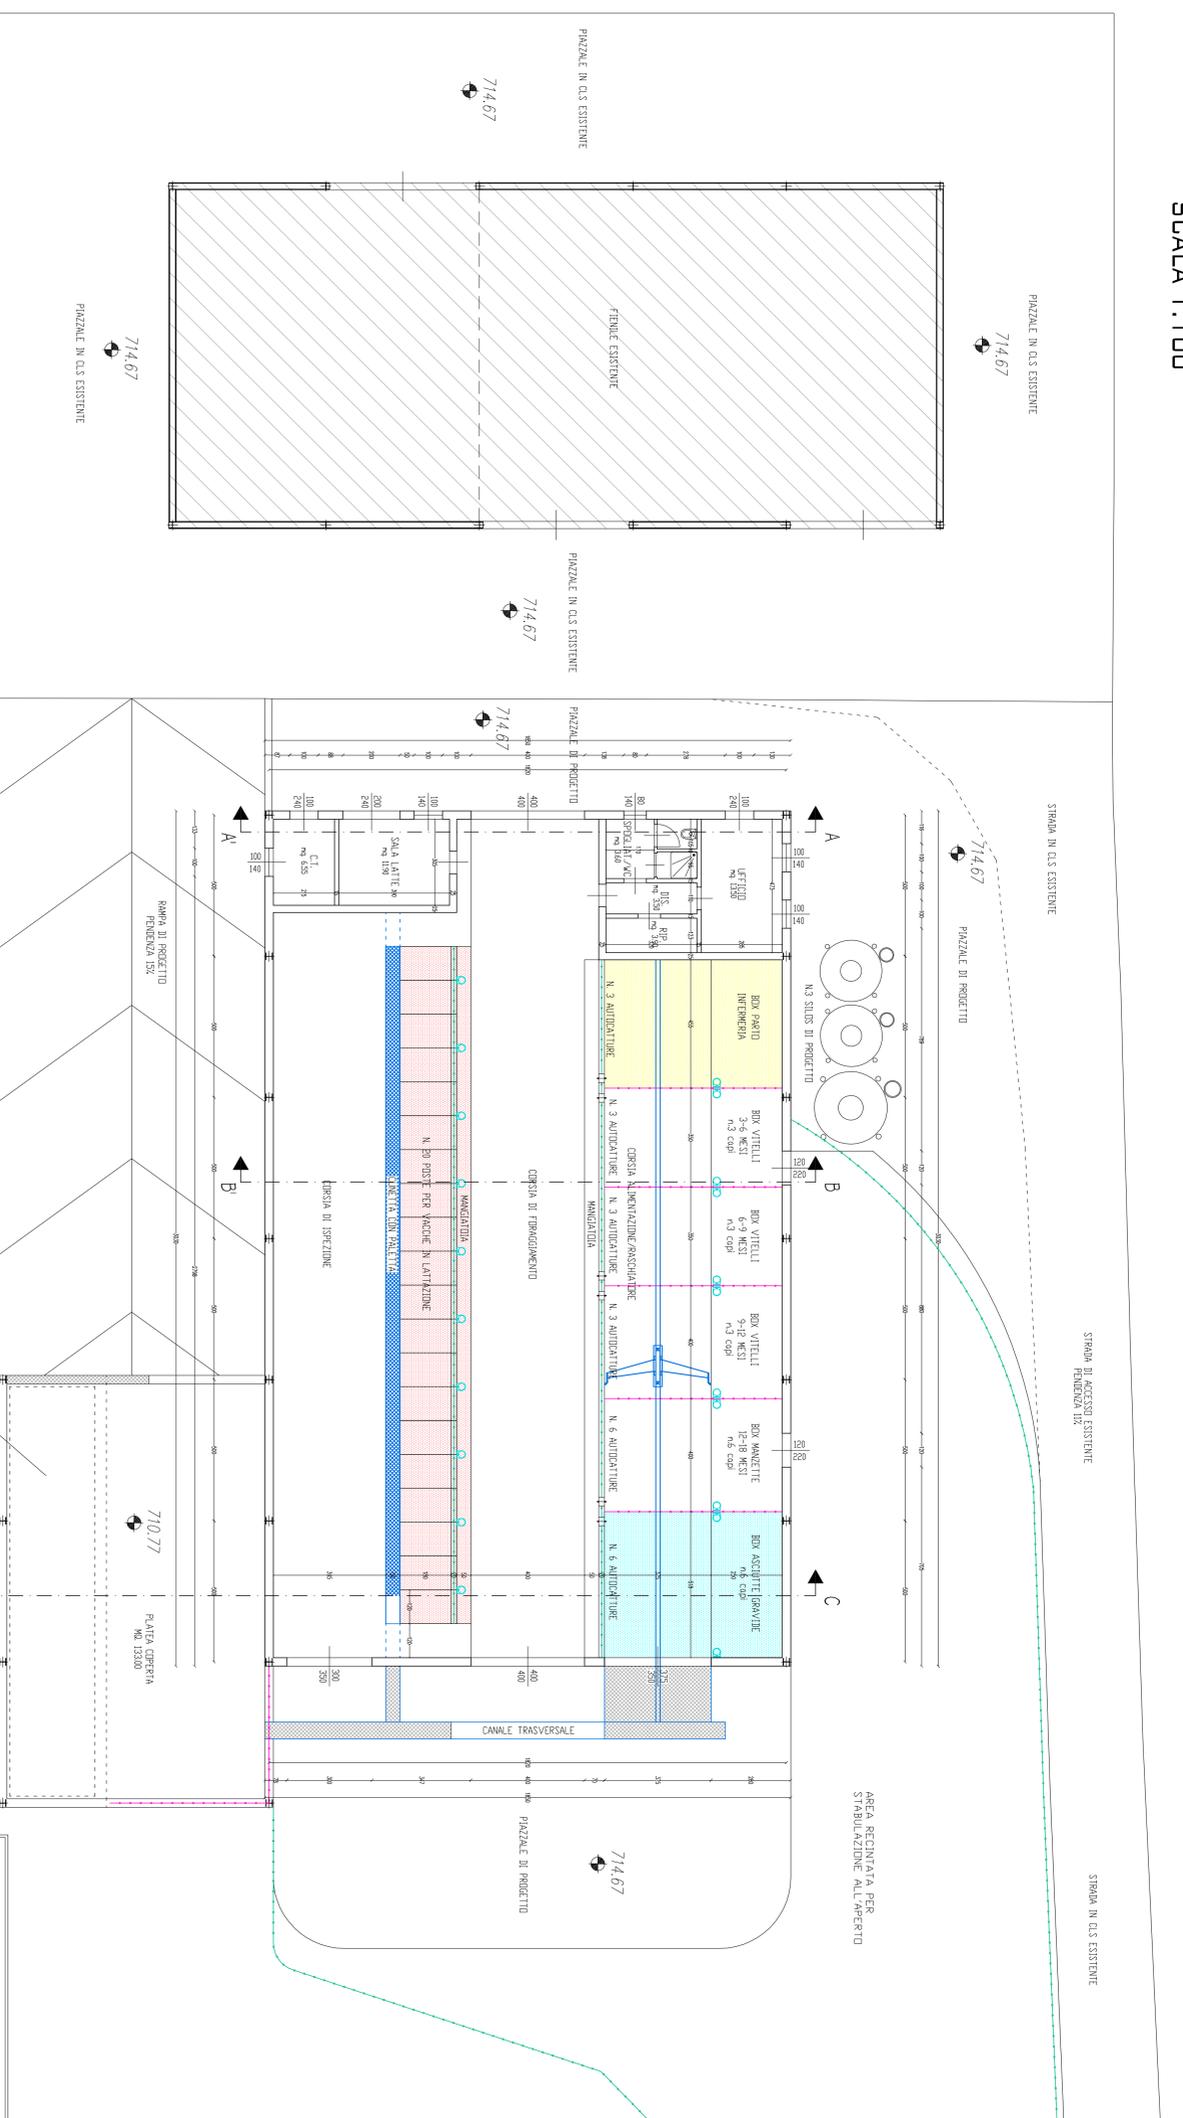

PIANTA PIANO PRIMO SOTTOSTRADA  
SCALA 1:100

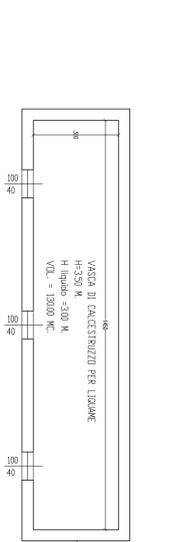

**LEGENDA:**

	Poste vacche in lattazione
	Recinzioni e cancelli
	Roschietto
	caneto con poletto
	Rostelliere
	Abbeveratoi
	Ve di fuogo
	Zona vacche in lattazione
	Zona vacche in asciutto
	Zona primo separazione