
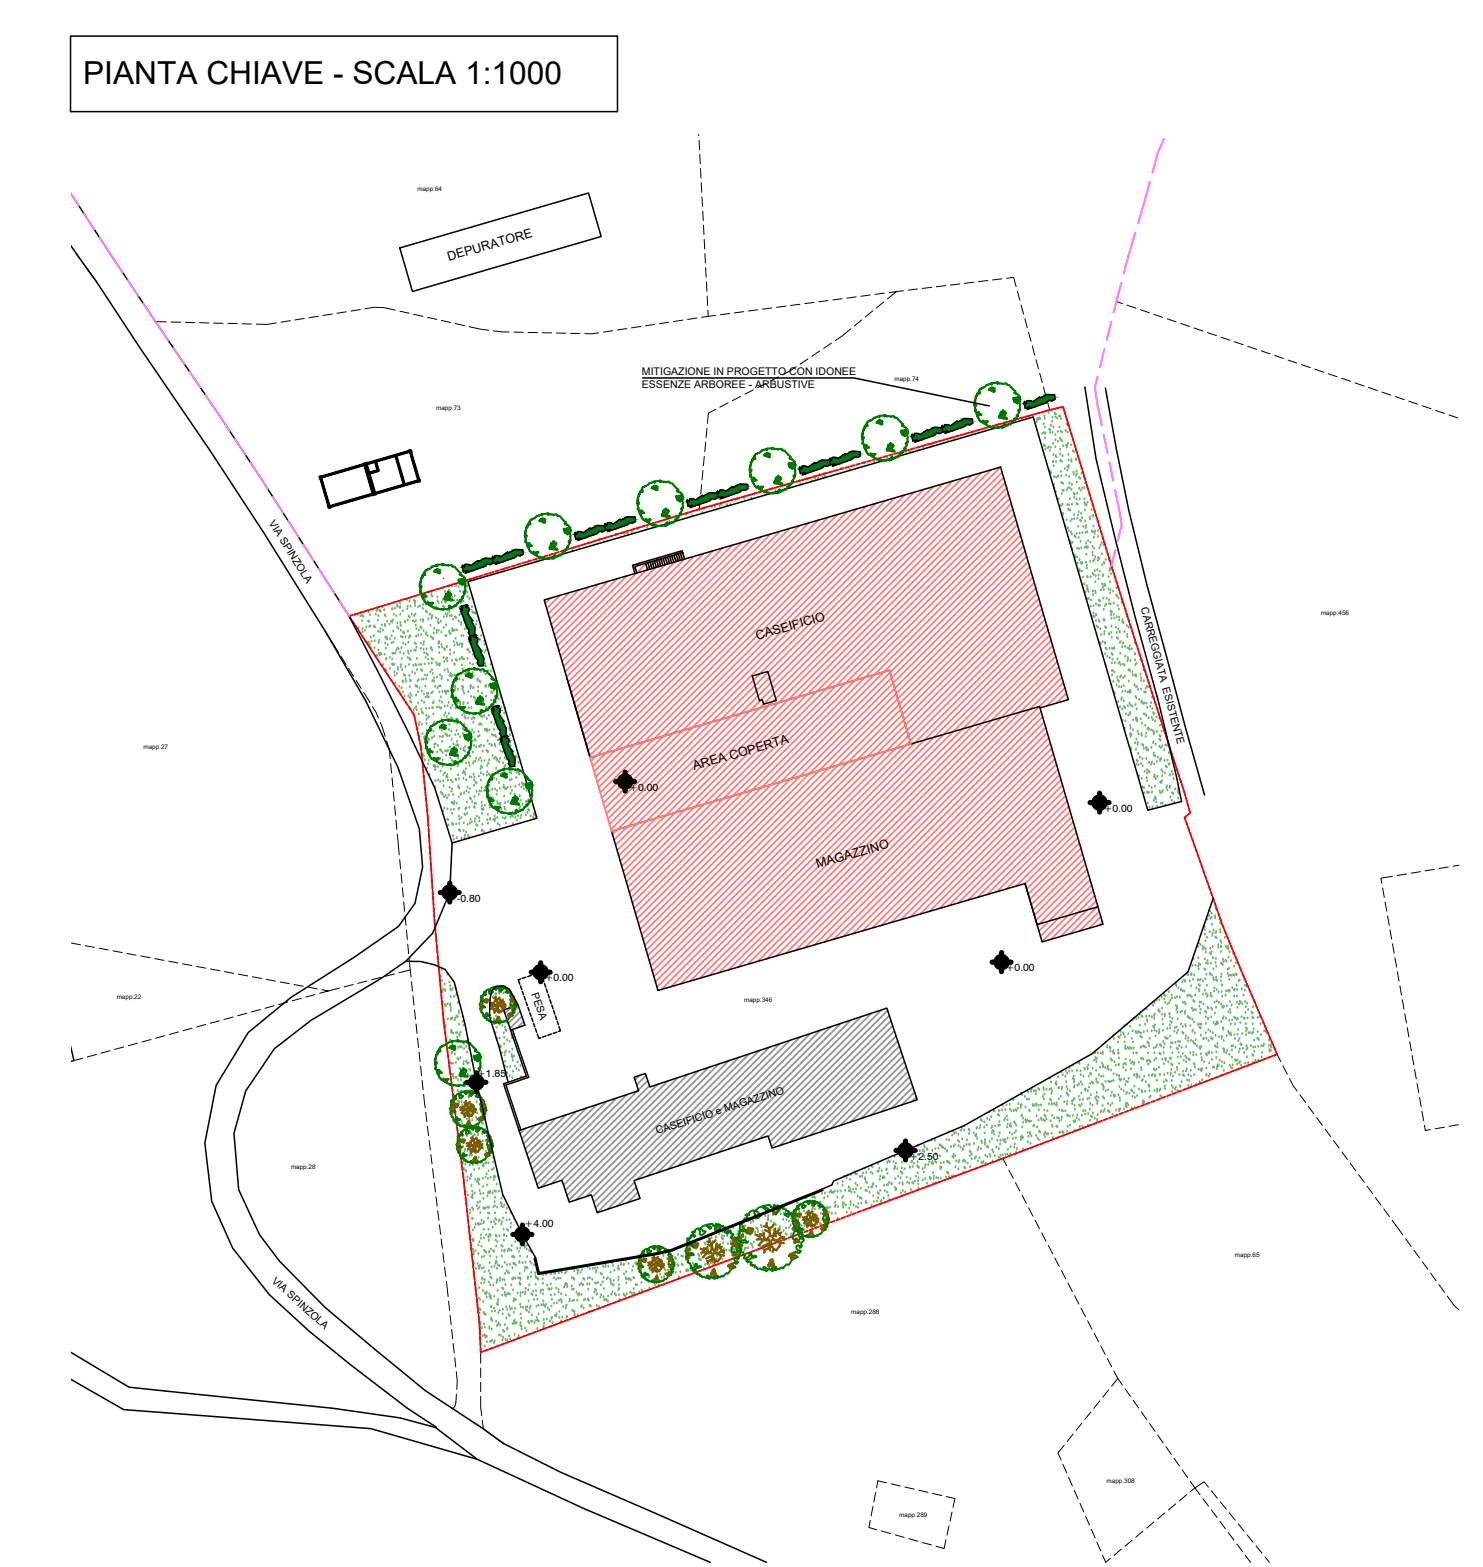
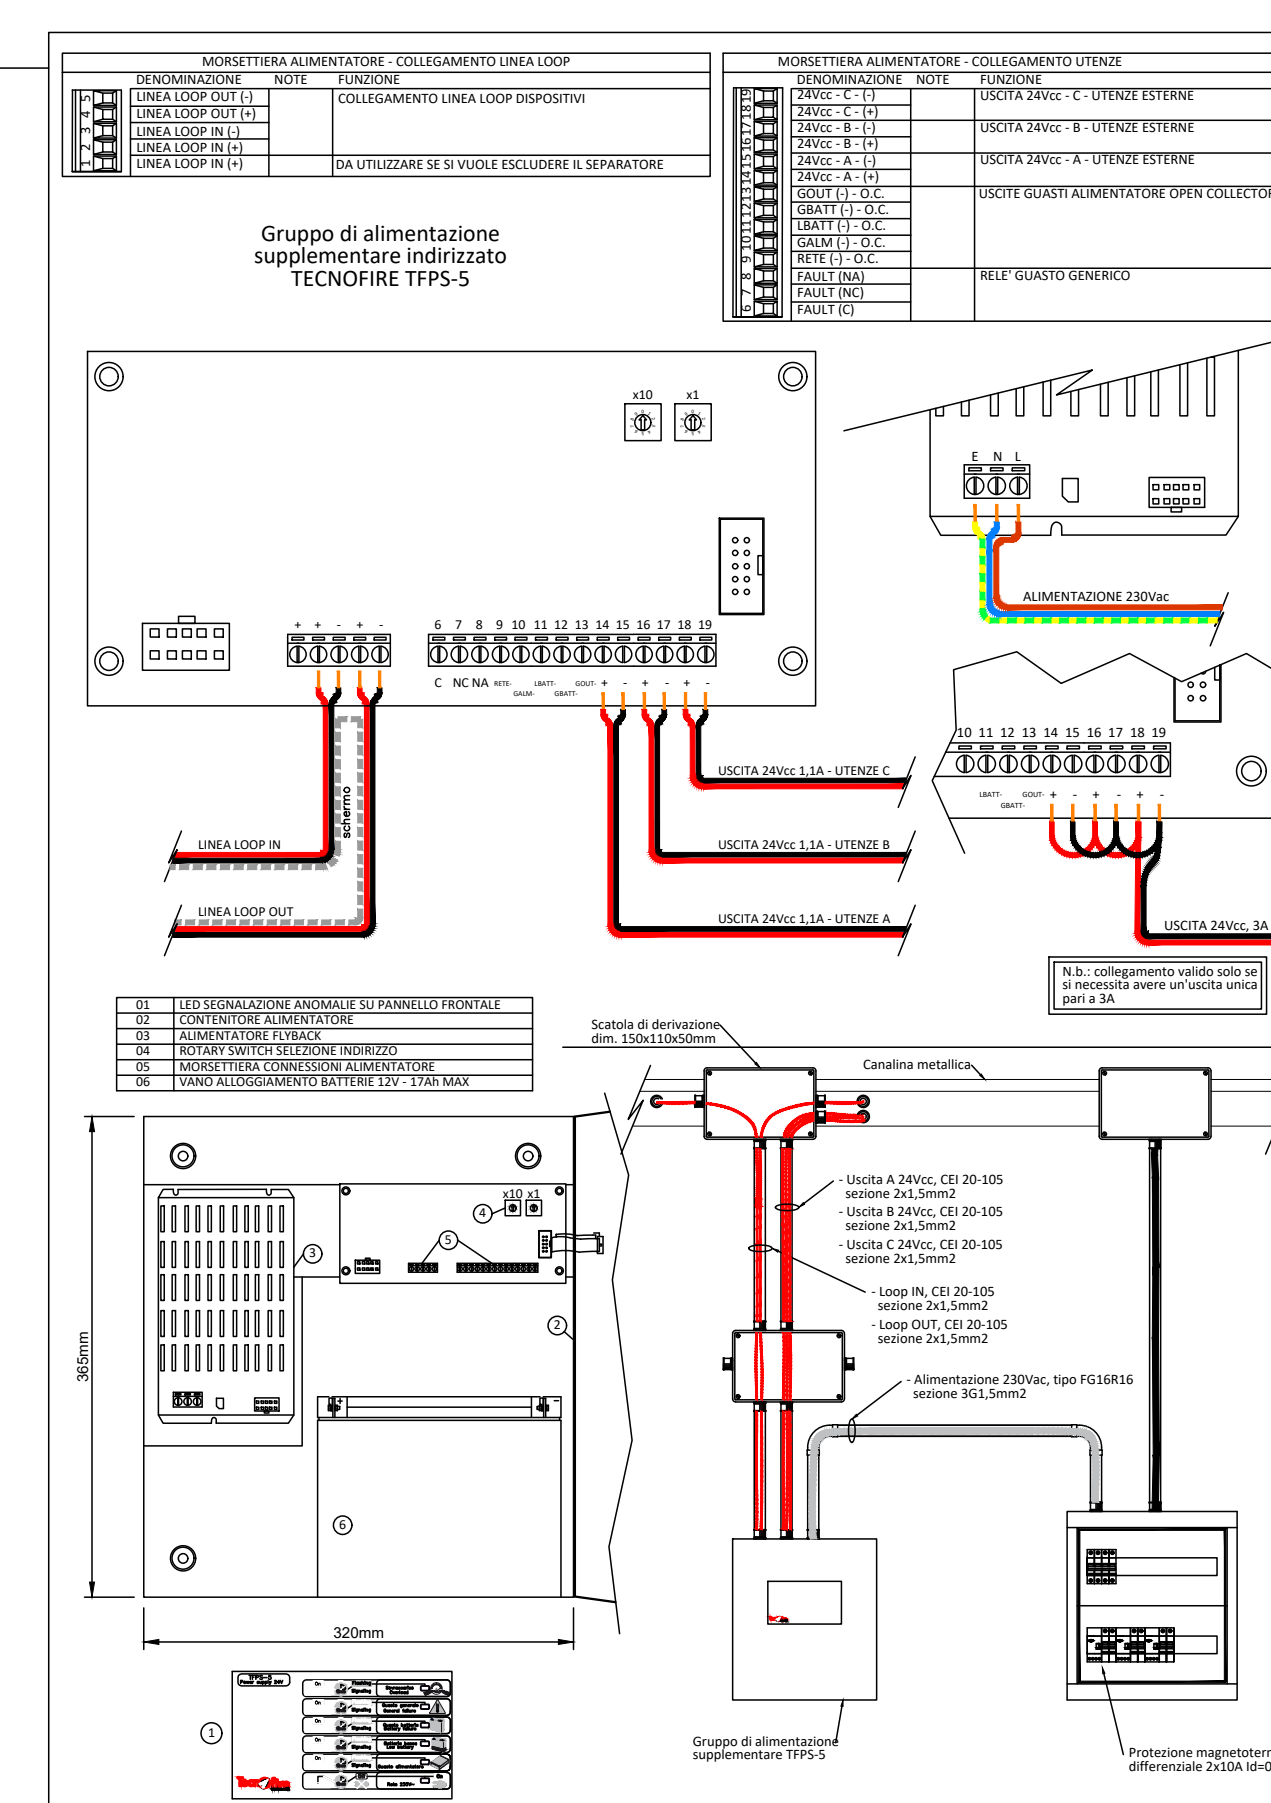
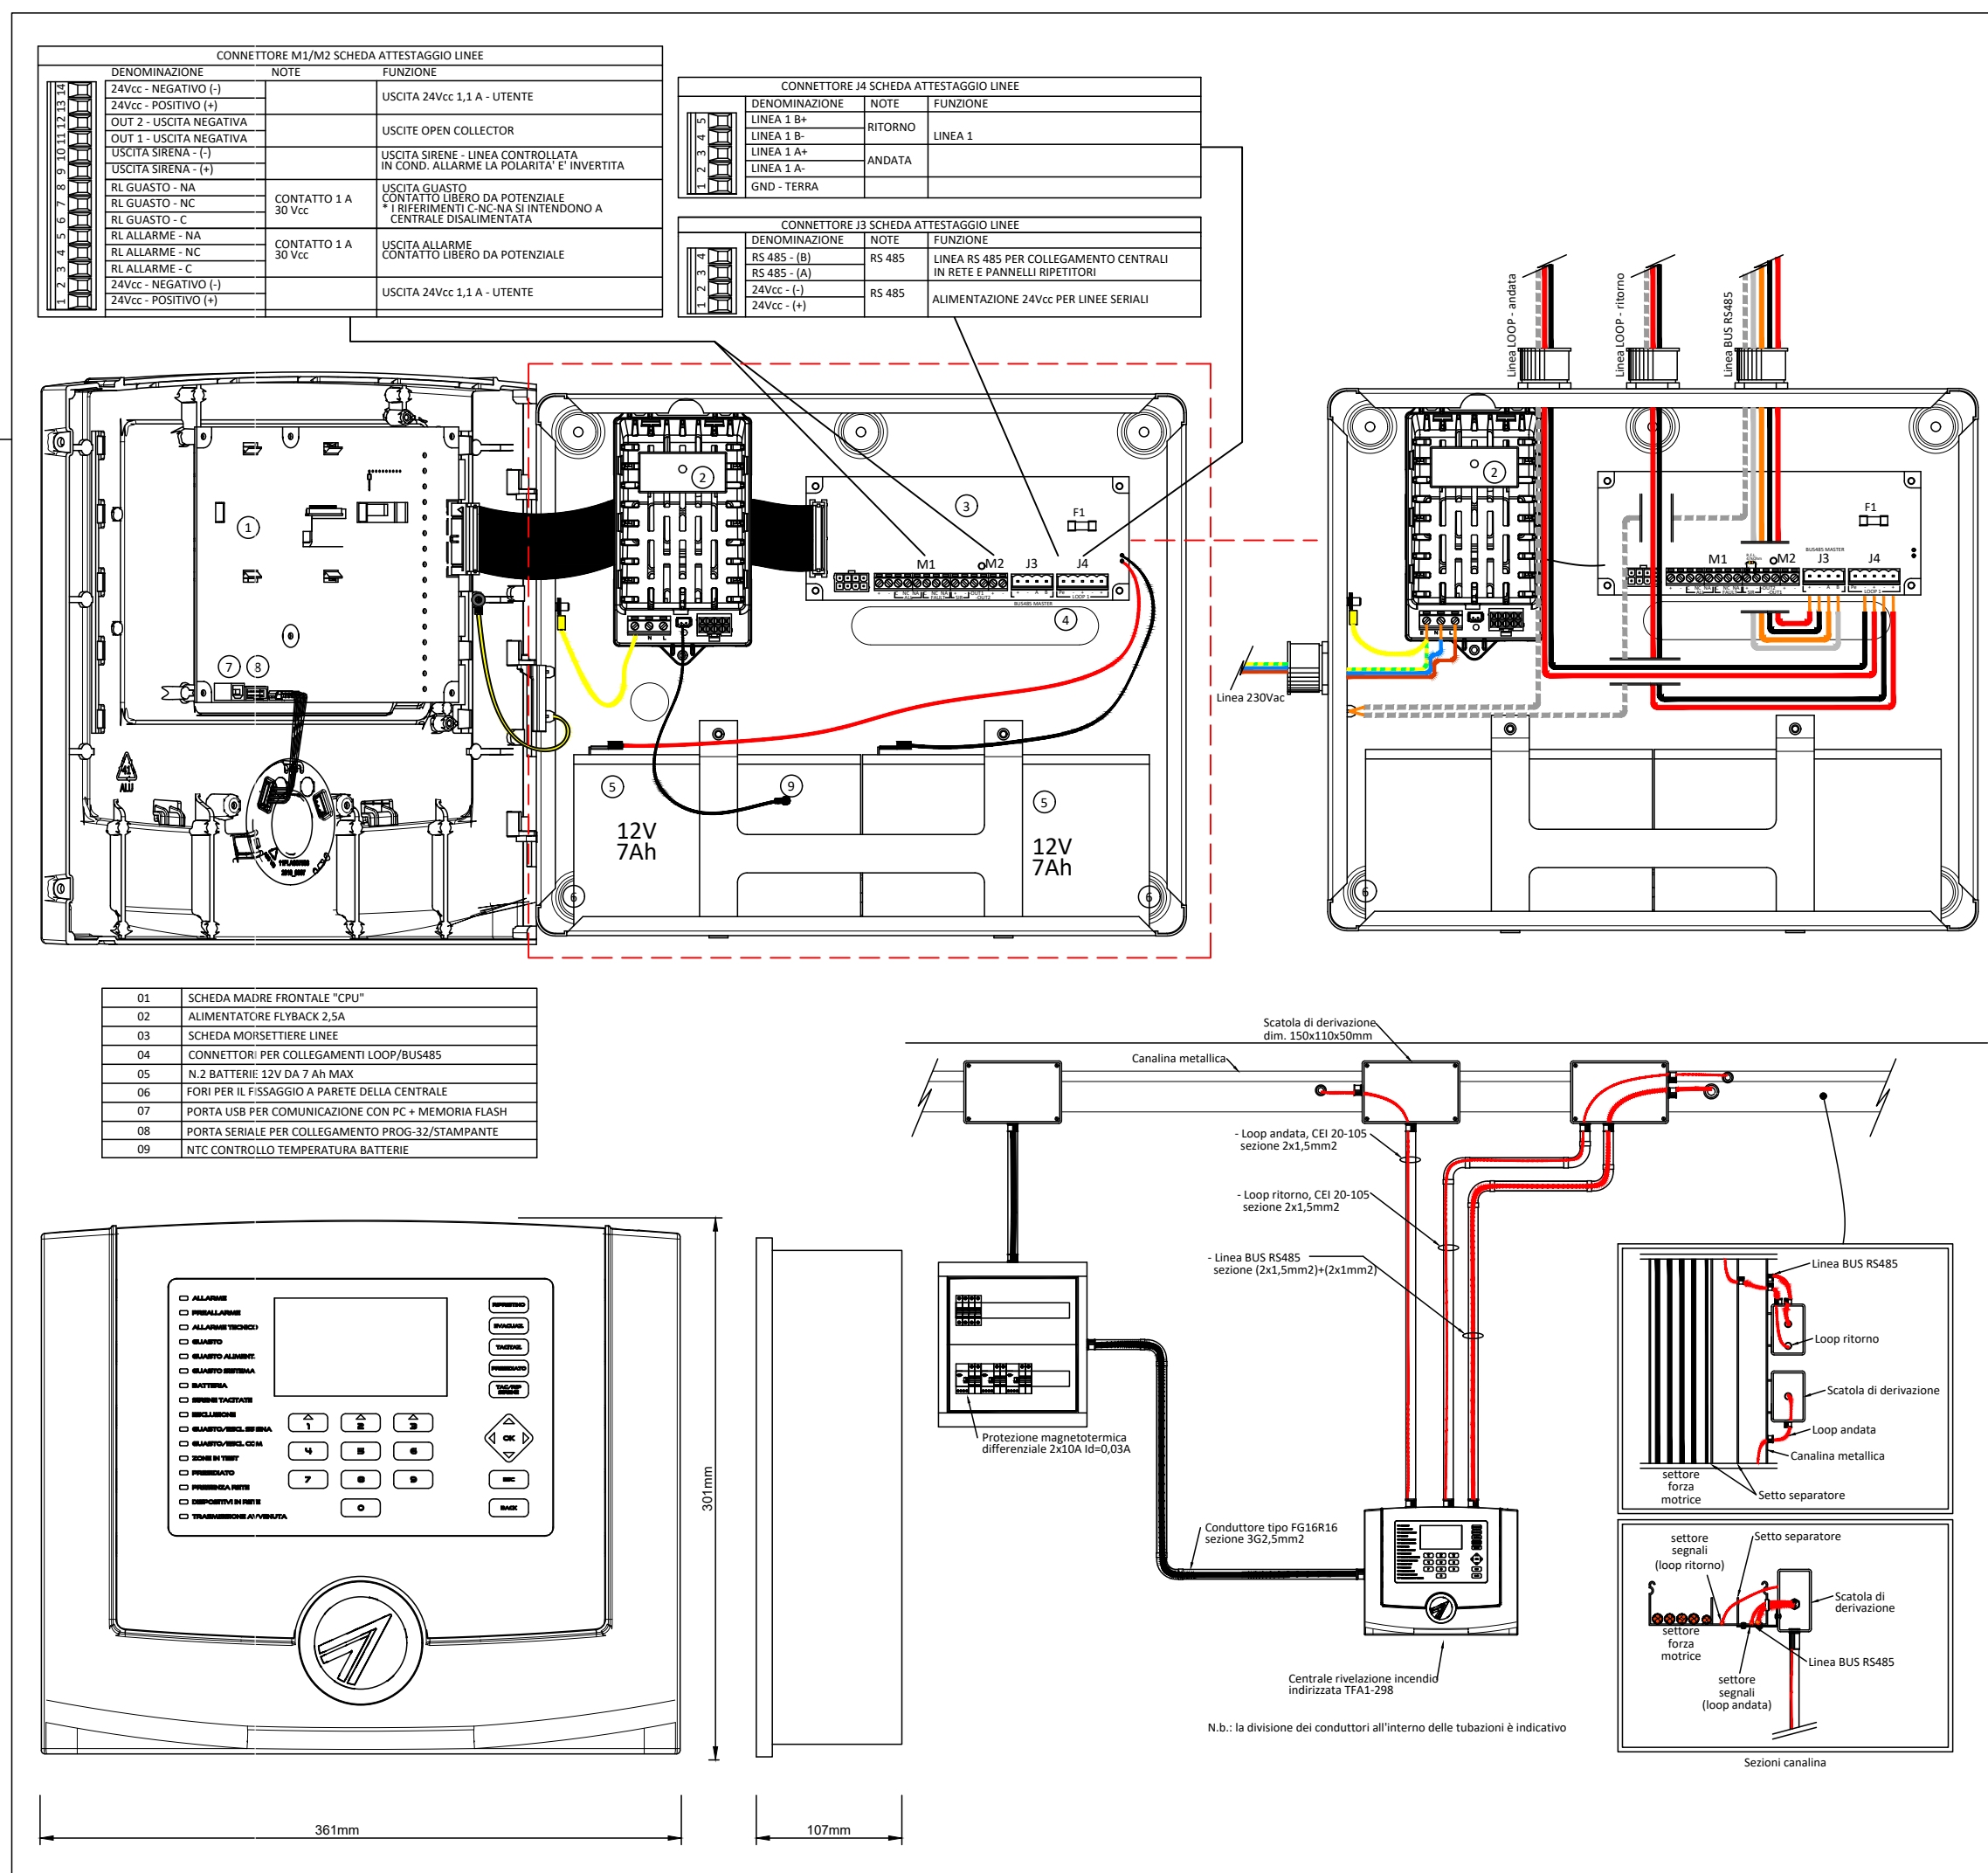
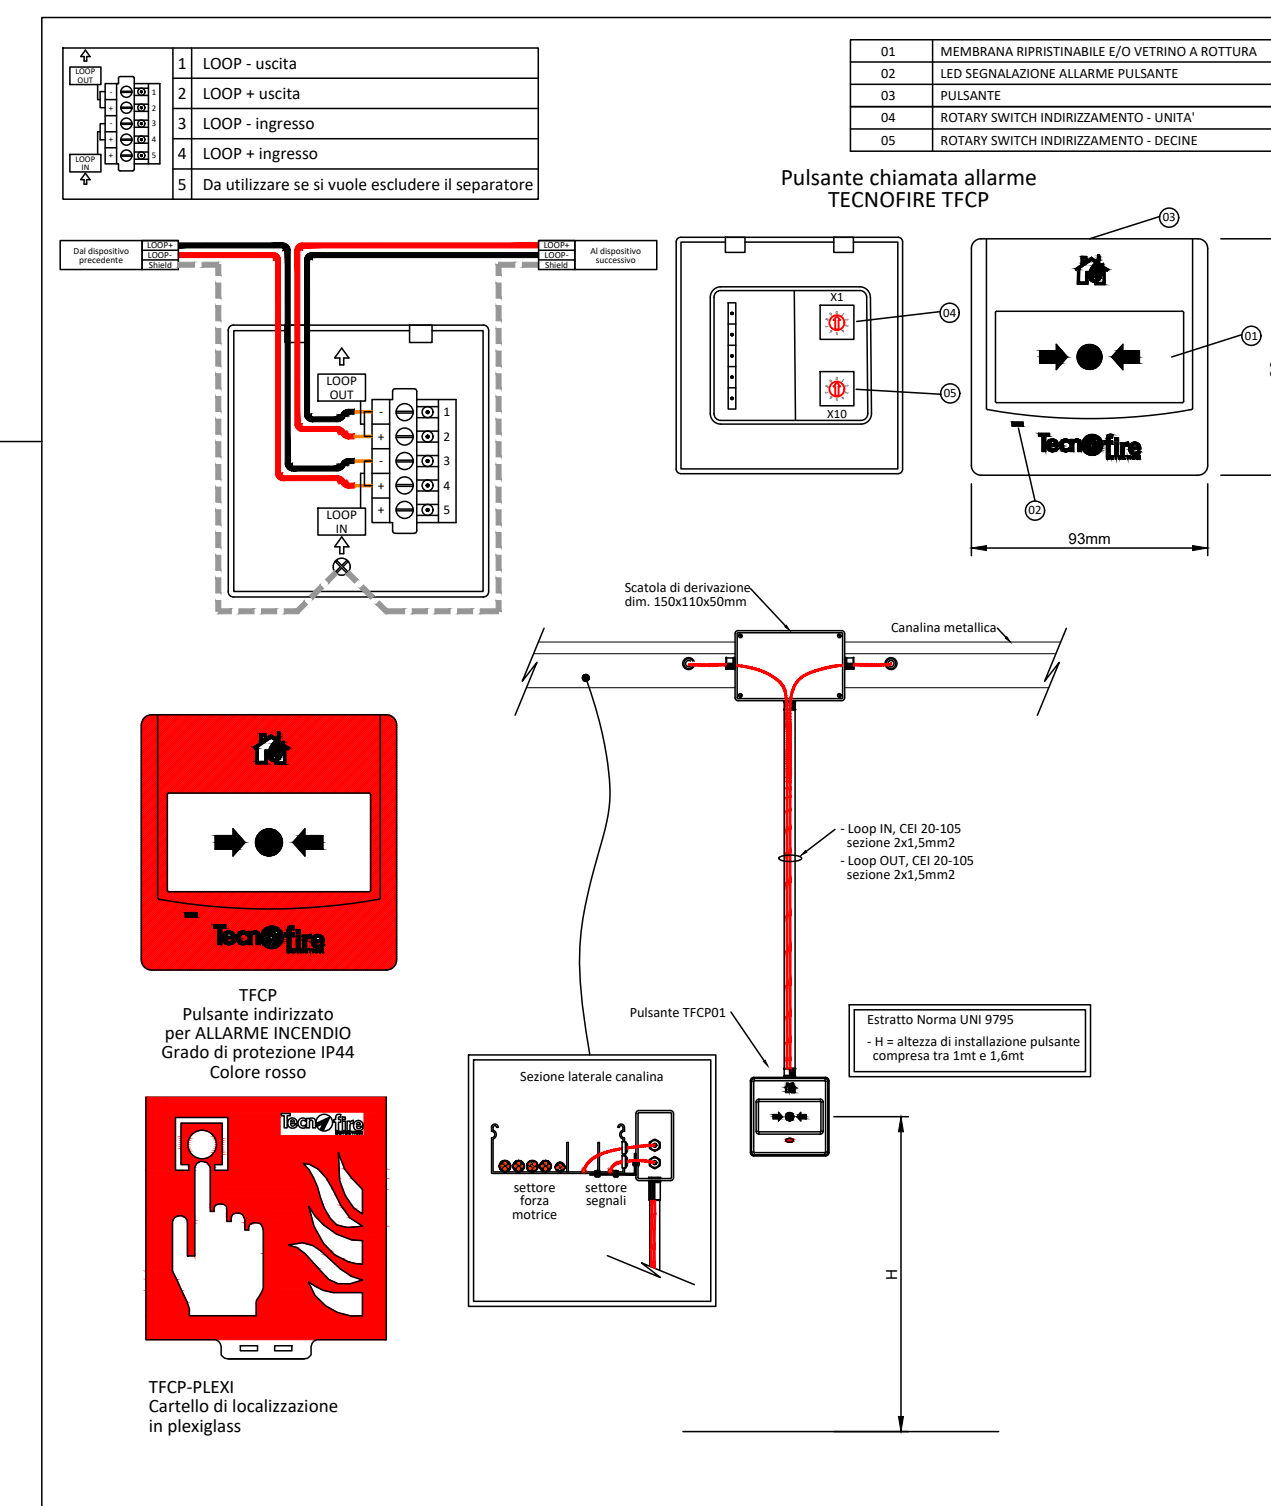
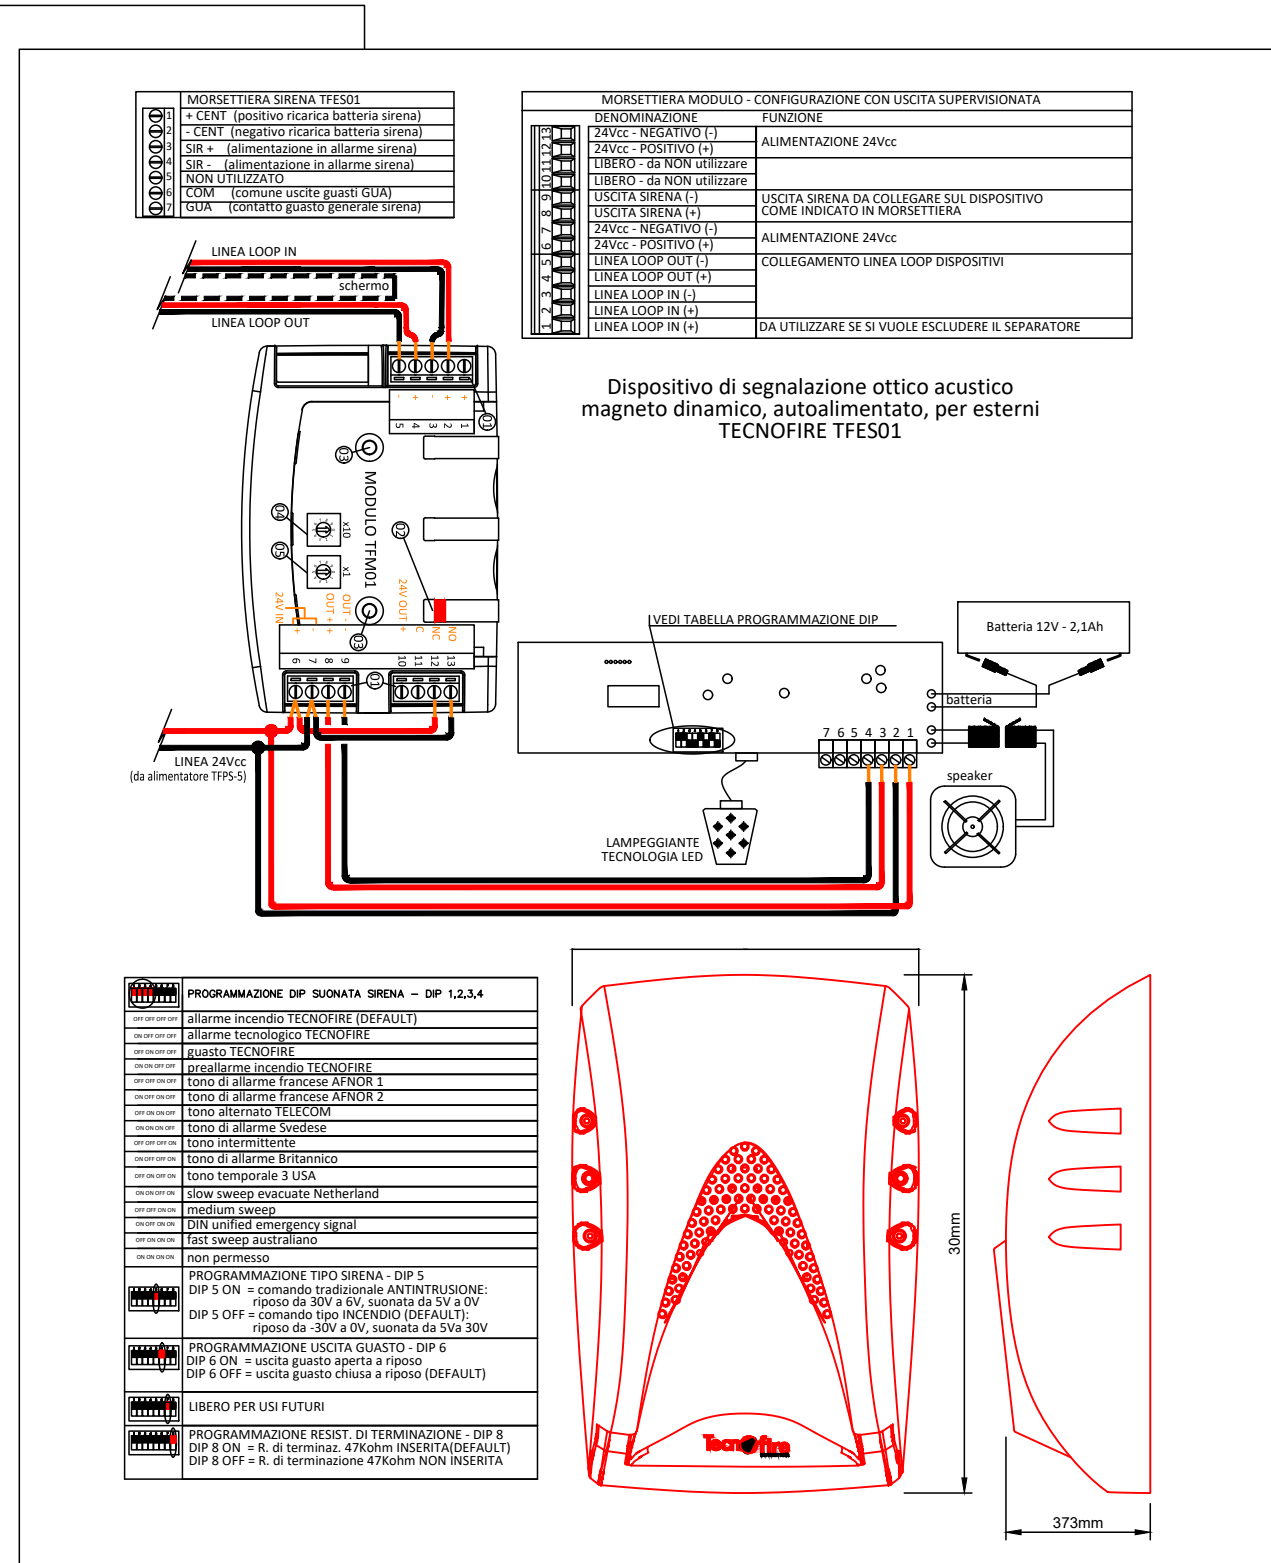
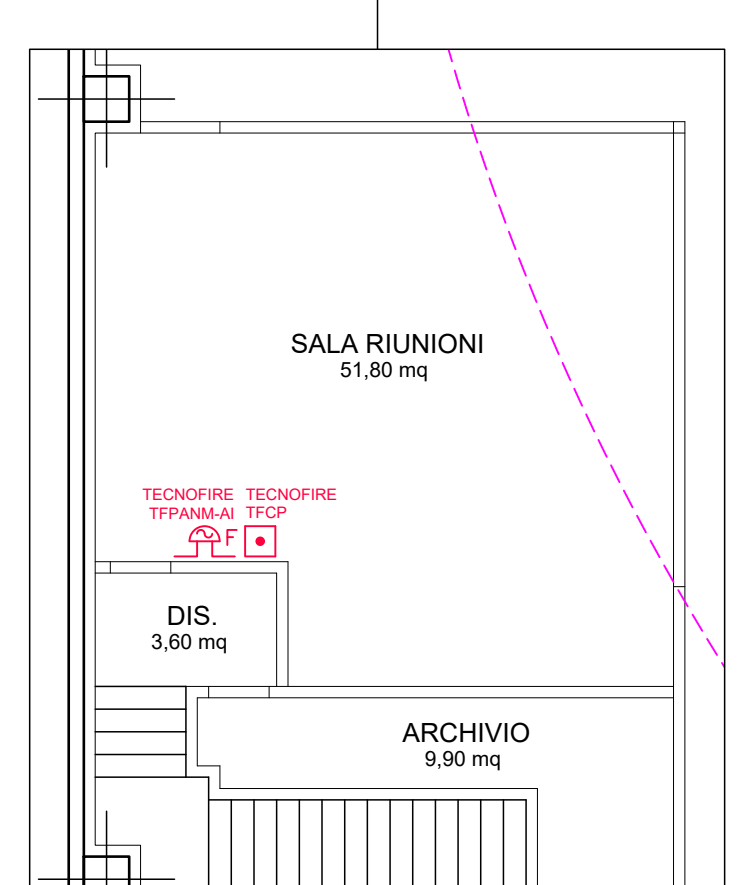


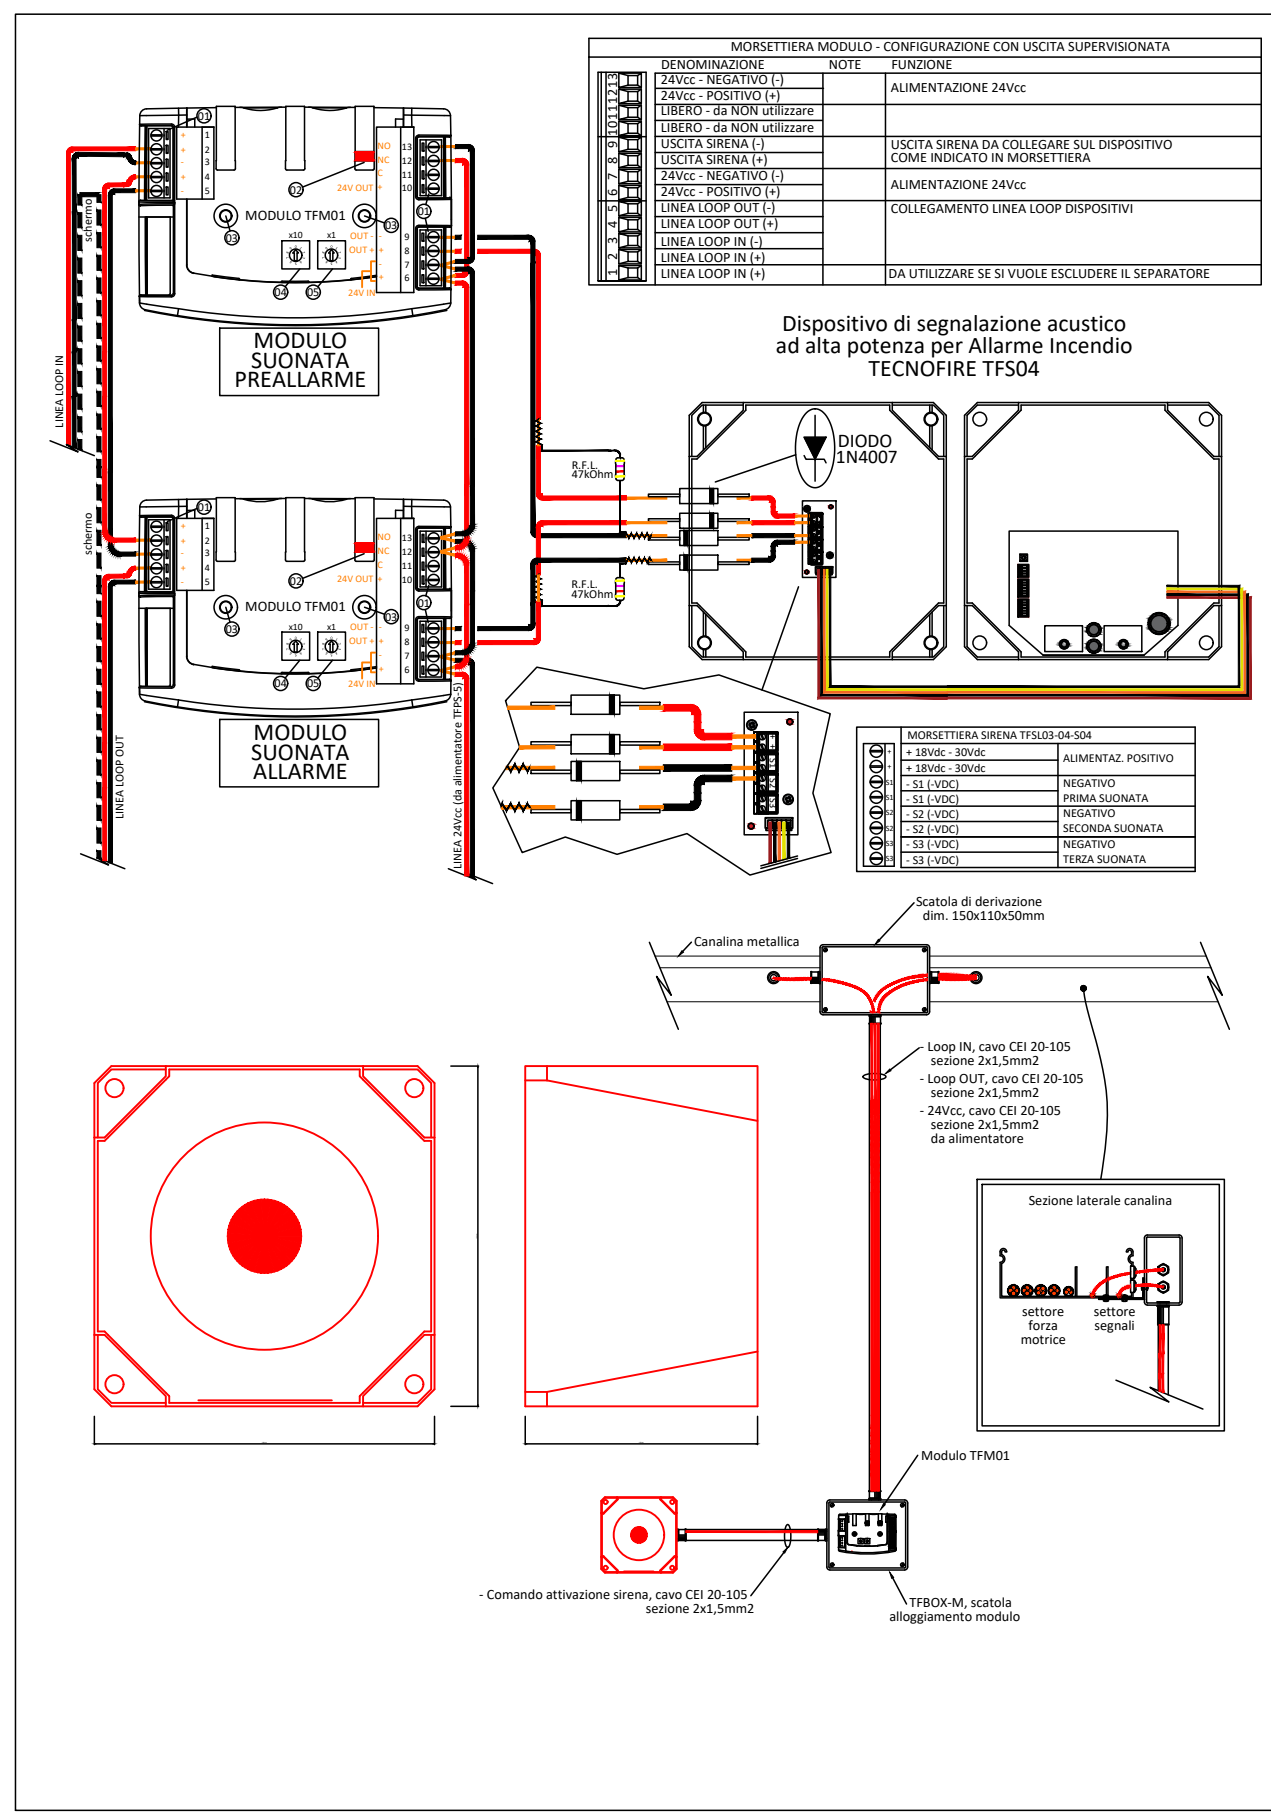

RF 15 – TUBO RIGIDO MEDIO

Codice 2m	Codice 3m	R ₁ [mm]	D ₁ [mm]	D ₂ [mm]
DX 25 216	DX 25 316	16	16	25,3
DX 25 220	DX 25 320	20	20	25,3
DX 25 224	DX 25 324	20	20	25,4
DX 25 232	DX 25 332	20	20	27,6
DX 25 340	40	40	40	35,4
DX 25 350	50	50	50	44,3
DX 25 363	63	63	63	55

MANCOTTO IP40

Codice	R ₁ [mm]	D ₁ [mm]	D ₂ [mm]	D ₃ [mm]	D ₄ [mm]
DX 40 116	16,3	20	14,3	16	40
DX 40 120	20	20	14,3	16	40
DX 40 125	20	20	14,3	16	40
DX 40 132	25,3	27	20,3	20,7	102
DX 40 140	25,3	27	20,3	20,7	102
DX 40 146	25,3	27	20,3	20,7	102
DX 40 150	30	30	20,3	20,7	102
DX 40 156	30	30	20,3	20,7	102
DX 40 163	35,3	35,3	20,3	20,7	102

CURVA A RAGGIO STRETTO IP40

Codice	R ₁ [mm]	D ₁ [mm]	D ₂ [mm]	D ₃ [mm]	D ₄ [mm]	D ₅ [mm]	D ₆ [mm]	D ₇ [mm]	D ₈ [mm]	D ₉ [mm]	D ₁₀ [mm]	D ₁₁ [mm]	D ₁₂ [mm]	D ₁₃ [mm]	D ₁₄ [mm]	D ₁₅ [mm]	D ₁₆ [mm]	D ₁₇ [mm]	D ₁₈ [mm]	D ₁₉ [mm]	D ₂₀ [mm]	D ₂₁ [mm]	D ₂₂ [mm]	D ₂₃ [mm]	D ₂₄ [mm]	D ₂₅ [mm]	D ₂₆ [mm]	D ₂₇ [mm]	D ₂₈ [mm]	D ₂₉ [mm]	D ₃₀ [mm]	D ₃₁ [mm]	D ₃₂ [mm]	D ₃₃ [mm]	D ₃₄ [mm]	D ₃₅ [mm]	D ₃₆ [mm]	D ₃₇ [mm]	D ₃₈ [mm]	D ₃₉ [mm]	D ₄₀ [mm]	D ₄₁ [mm]	D ₄₂ [mm]	D ₄₃ [mm]	D ₄₄ [mm]	D ₄₅ [mm]	D ₄₆ [mm]	D ₄₇ [mm]	D ₄₈ [mm]	D ₄₉ [mm]	D ₅₀ [mm]	D ₅₁ [mm]	D ₅₂ [mm]	D ₅₃ [mm]	D ₅₄ [mm]	D ₅₅ [mm]	D ₅₆ [mm]	D ₅₇ [mm]	D ₅₈ [mm]	D ₅₉ [mm]	D ₆₀ [mm]	D ₆₁ [mm]	D ₆₂ [mm]	D ₆₃ [mm]	D ₆₄ [mm]	D ₆₅ [mm]	D ₆₆ [mm]	D ₆₇ [mm]	D ₆₈ [mm]	D ₆₉ [mm]	D ₇₀ [mm]	D ₇₁ [mm]	D ₇₂ [mm]	D ₇₃ [mm]	D ₇₄ [mm]	D ₇₅ [mm]	D ₇₆ [mm]	D ₇₇ [mm]	D ₇₈ [mm]	D ₇₉ [mm]	D ₈₀ [mm]	D ₈₁ [mm]	D ₈₂ [mm]	D ₈₃ [mm]	D ₈₄ [mm]	D ₈₅ [mm]	D ₈₆ [mm]	D ₈₇ [mm]	D ₈₈ [mm]	D ₈₉ [mm]	D ₉₀ [mm]	D ₉₁ [mm]	D ₉₂ [mm]	D ₉₃ [mm]	D ₉₄ [mm]	D ₉₅ [mm]	D ₉₆ [mm]	------------------------	-------------------------	-------------------------	--------------------------	--------------------------	

	<i>studio tecnico di Baldazzini p.i. Giuliano</i> Via S. Attende n.82 / 41122 Modena (MO) Tel. 059 374 106 Fax. 059 596 0548 cell 348 / 9013435 e-mail baldazzinigiuliano@gmail.com																													
PAVULLO NEL FRIGNANO (MO)																														
COMMITTEE SPETT.LE																														
CASEIFICIO SOCIALE S.PIETRO SOC. AGR. COOP VIA SPINZOLA, 34 LOC. BENEDELLO 41051, PAVULLO NEL FRIGNANO (MO)																														
PROGETTISTA : Baldazzini Per. Ind. Giuliano	COLLABORATORE :																													
PROGETTO PROGETTO NUOVO CAPANNONE A SERVIZIO DI ATTIVITA' DI LAVORAZIONE PRODOTTI LATTEARI SOGGETTO AD AMPLIAMENTO STRUTTURALE UBICATA IN VIA SPINZOLA, 34 LOCALITA' BENEDELLO NEL COMUNE DI PAVULLO NEL FRIGNANO (MO)																														
ELABORATO DISTRIBUZIONE IMPIANTI ELETTRICI IMPIANTO ANTINCENDIO STABILIMENTO		TAVOLA E04PR																												
<table border="1" style="width: 100%; border-collapse: collapse;"> <thead> <tr> <th style="width: 30%;">EMISSIONE/AGGIORNAM.</th> <th style="width: 15%;">DESIGN.</th> <th style="width: 20%;">DATA</th> <th style="width: 35%;">NOTE</th> </tr> </thead> <tbody> <tr> <td>EMISSIONE</td> <td>Z.A.</td> <td>22/08/2022</td> <td></td> </tr> <tr><td> </td><td> </td><td> </td><td> </td></tr> <tr><td> </td><td> </td><td> </td><td> </td></tr> <tr><td> </td><td> </td><td> </td><td> </td></tr> <tr><td> </td><td> </td><td> </td><td> </td></tr> <tr><td> </td><td> </td><td> </td><td> </td></tr> </tbody> </table>			EMISSIONE/AGGIORNAM.	DESIGN.	DATA	NOTE	EMISSIONE	Z.A.	22/08/2022																					
EMISSIONE/AGGIORNAM.	DESIGN.	DATA	NOTE																											
EMISSIONE	Z.A.	22/08/2022																												
DIRECTORY / FILEG:\corm\2022 COMMESSA Nr. 89-2022 DIS.Nr.89-2022-INFANTIRJO SCALA: 1:100																														