PROGETTO

PROPRIETA'

PROGETTISTA

DIRETTORE LAVORI

COMUNE DI PAVULLO NEL FRIGNANO (MO)

REALIZZAZIONE DI NUOVO FABBRICATO AD USO FIENILE A SERVIZIO DI AZIENDA AGRICOLA ESISTENTE IN LOCALITA' "LE COSTE" AI SENSI DELL'ART.53 L.R. 24/2017 IN VARIANTE AL PSC/RUE DEL COMUNE DI PAVULLO NEL FRIGNANO

Soc. Agr. LENZINI DIEGO

SPAZIO RISERVATO AL COMUNE

ai sensi della legge sugli e-valore la riproduzione

FUNDO
studio

PROGETTO
Dott. Ing. Vandelli Adriano
DIRETTORE LAVORI
Dott. Ing. Vandelli Adriano
RESPONSABILE
-
COLLABORATORI
-
COMMITTENTE
-

SCALA(SF)	PLANIMETRIA	ANNO	DEMOLIZIONE
-	1978x5	1950	
RILIEVO DEL STATO DI FATTO		DATA	COSTRUZIONE
-		LUGLIO 2022	

OGGETTO
STATO DI PROGETTO
PIANTE, PROSPETTI E SEZIONE,
VISTA ASSONOMETRICA

ELABORATO
02A

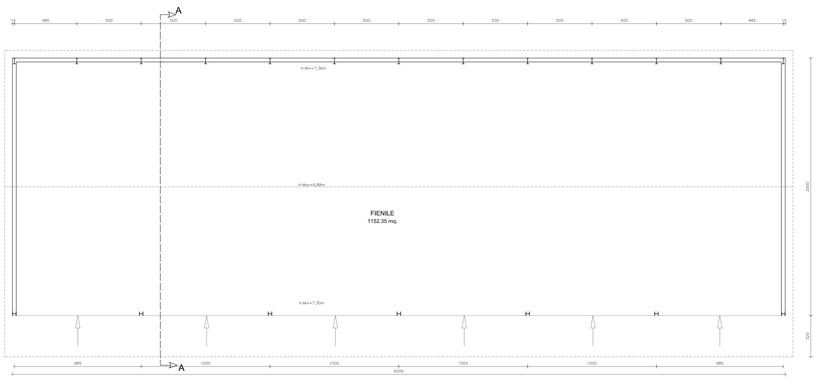

Pianta Piano Terra
scala 1:100

Pianta Copertura
scala 1:100

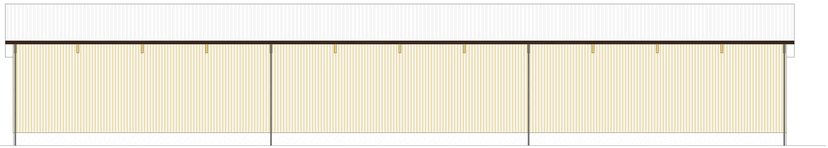

Prospetto NORD-OVEST
scala 1:100

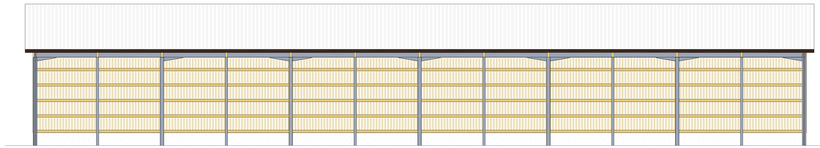

Prospetto SUD-EST
scala 1:100

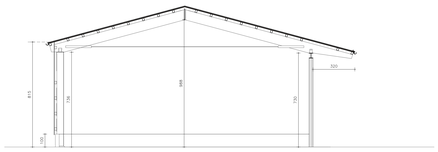

Sezione A-A
scala 1:100

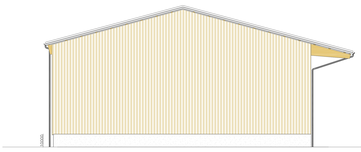

Prospetto SUD-OVEST
scala 1:100

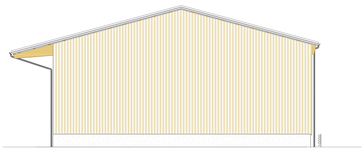

Prospetto NORD-EST
scala 1:100

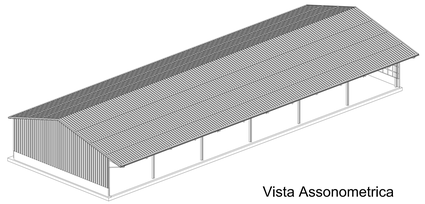

Vista Assonometrica