



Profilo longitudinale A-A' - scala 1:200

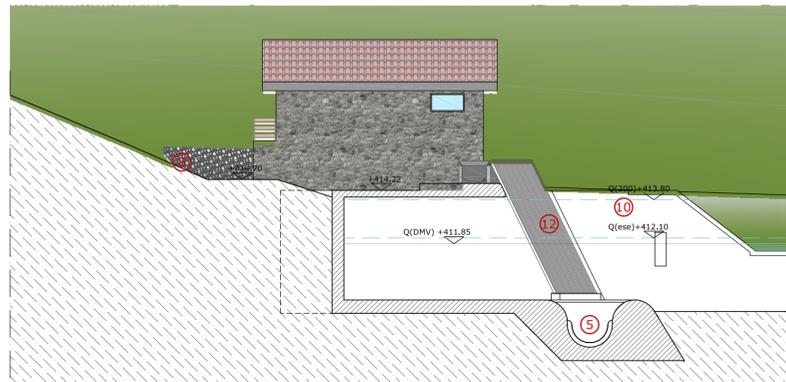

Profilo trasversale B-B' - scala 1:200

LEGENDA

- ① Opera di presa
- ② Sgrigliatore a pettine
- ③ Edificio della centrale
- ④ Cabina elettrica
- ⑤ Canale sghiaiatore
- ⑥ Canale di scarico
- ⑦ Scogliera di protezione
- ⑧ Gabbioni di contenimento
- ⑨ Vecchia briglia crollata
- ⑩ Nuova briglia ricostruita
- ⑪ Canale di passaggio fauna ittica
- ⑫ Griglia di presa
- ⑬ Vasca di raccolta sgrigliato
- ⑭ Lettore idrometrico ad ultrasuoni
- ⑮ Camera di carico
- ⑯ Turbina

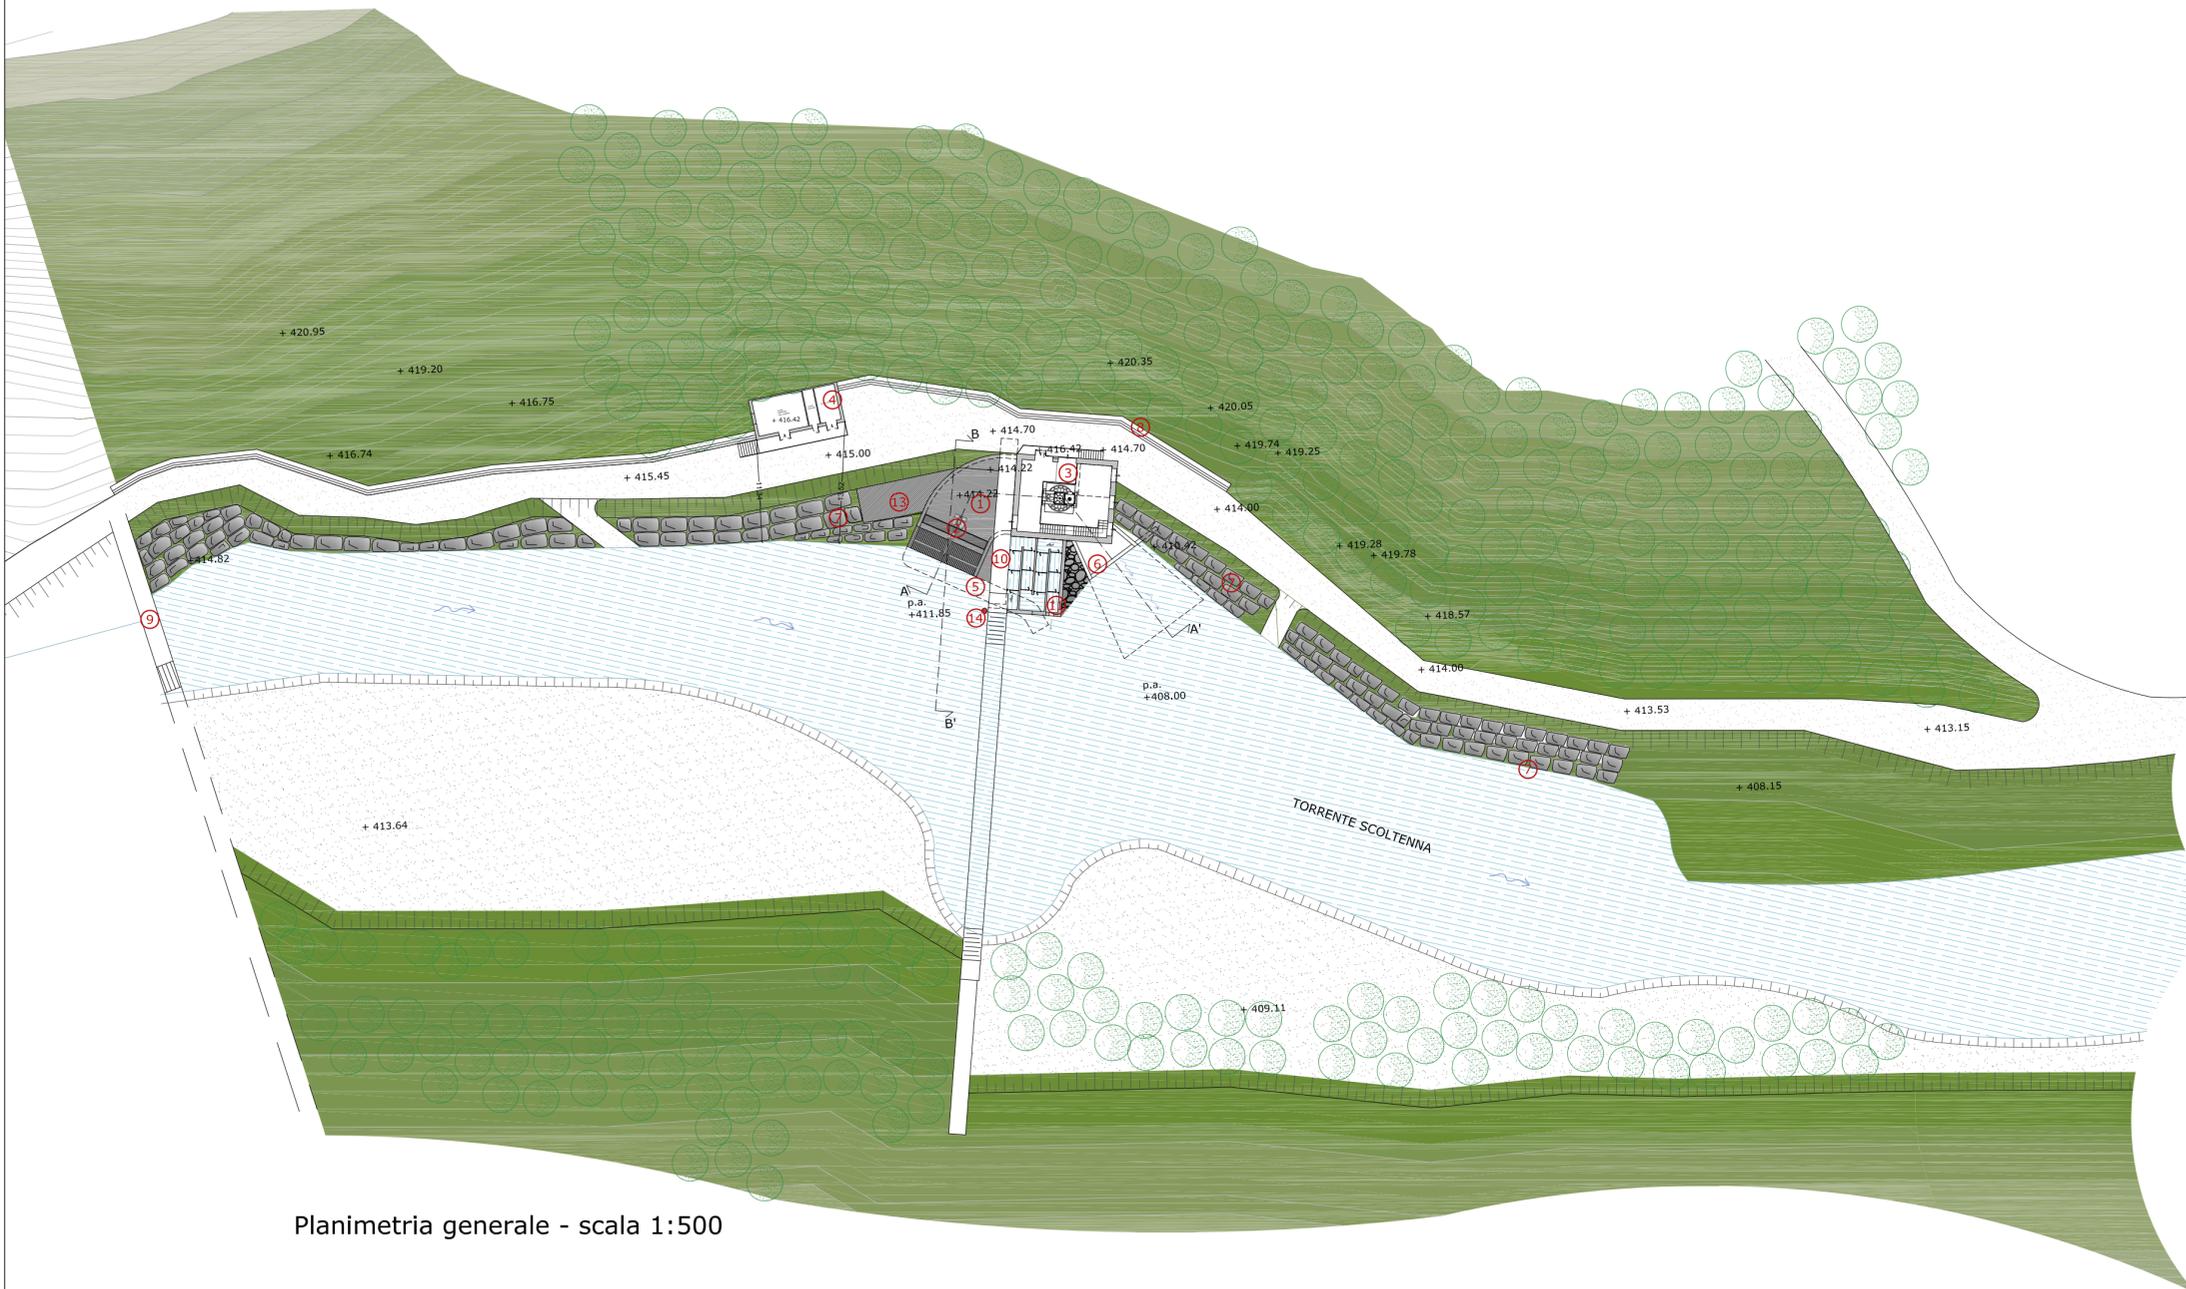

Planimetria generale - scala 1:500

REGIONE EMILIA ROMAGNA
PROVINCIA DI MODENA

COMUNE DI PAVULLO nel FRIGNANO

IMPIANTO IDROELETTRICO
SUL TORRENTE SCOLTENNA
LOC. CASCINA IGNAZIO

E					
D					
C					
B					
A	Giugno 2015	Sostituisce precedente			
Rev.	Data	Emissione	Dis.	Verif.	Approv.

Tavola	Titolo
6	PLANIMETRIA DI PROGETTO PROFILO LONGITUDINALE E TRASVERSALE

Disegno N.	Data	Scala
	GIUGNO 2015	INDICATA

Committente	Elaborazione progettuale
K7 S.r.l. Via Elba, 26 - 20144 Milano (MI) Tel.02.48197099 - Fax.02.72011723	Studio Tecnico Andreoli Via Saliceto Panaro, 5 - 41122 Modena (MO) Tel.059.374115 - Fax.059.374119

File :