


Sezione A-A'

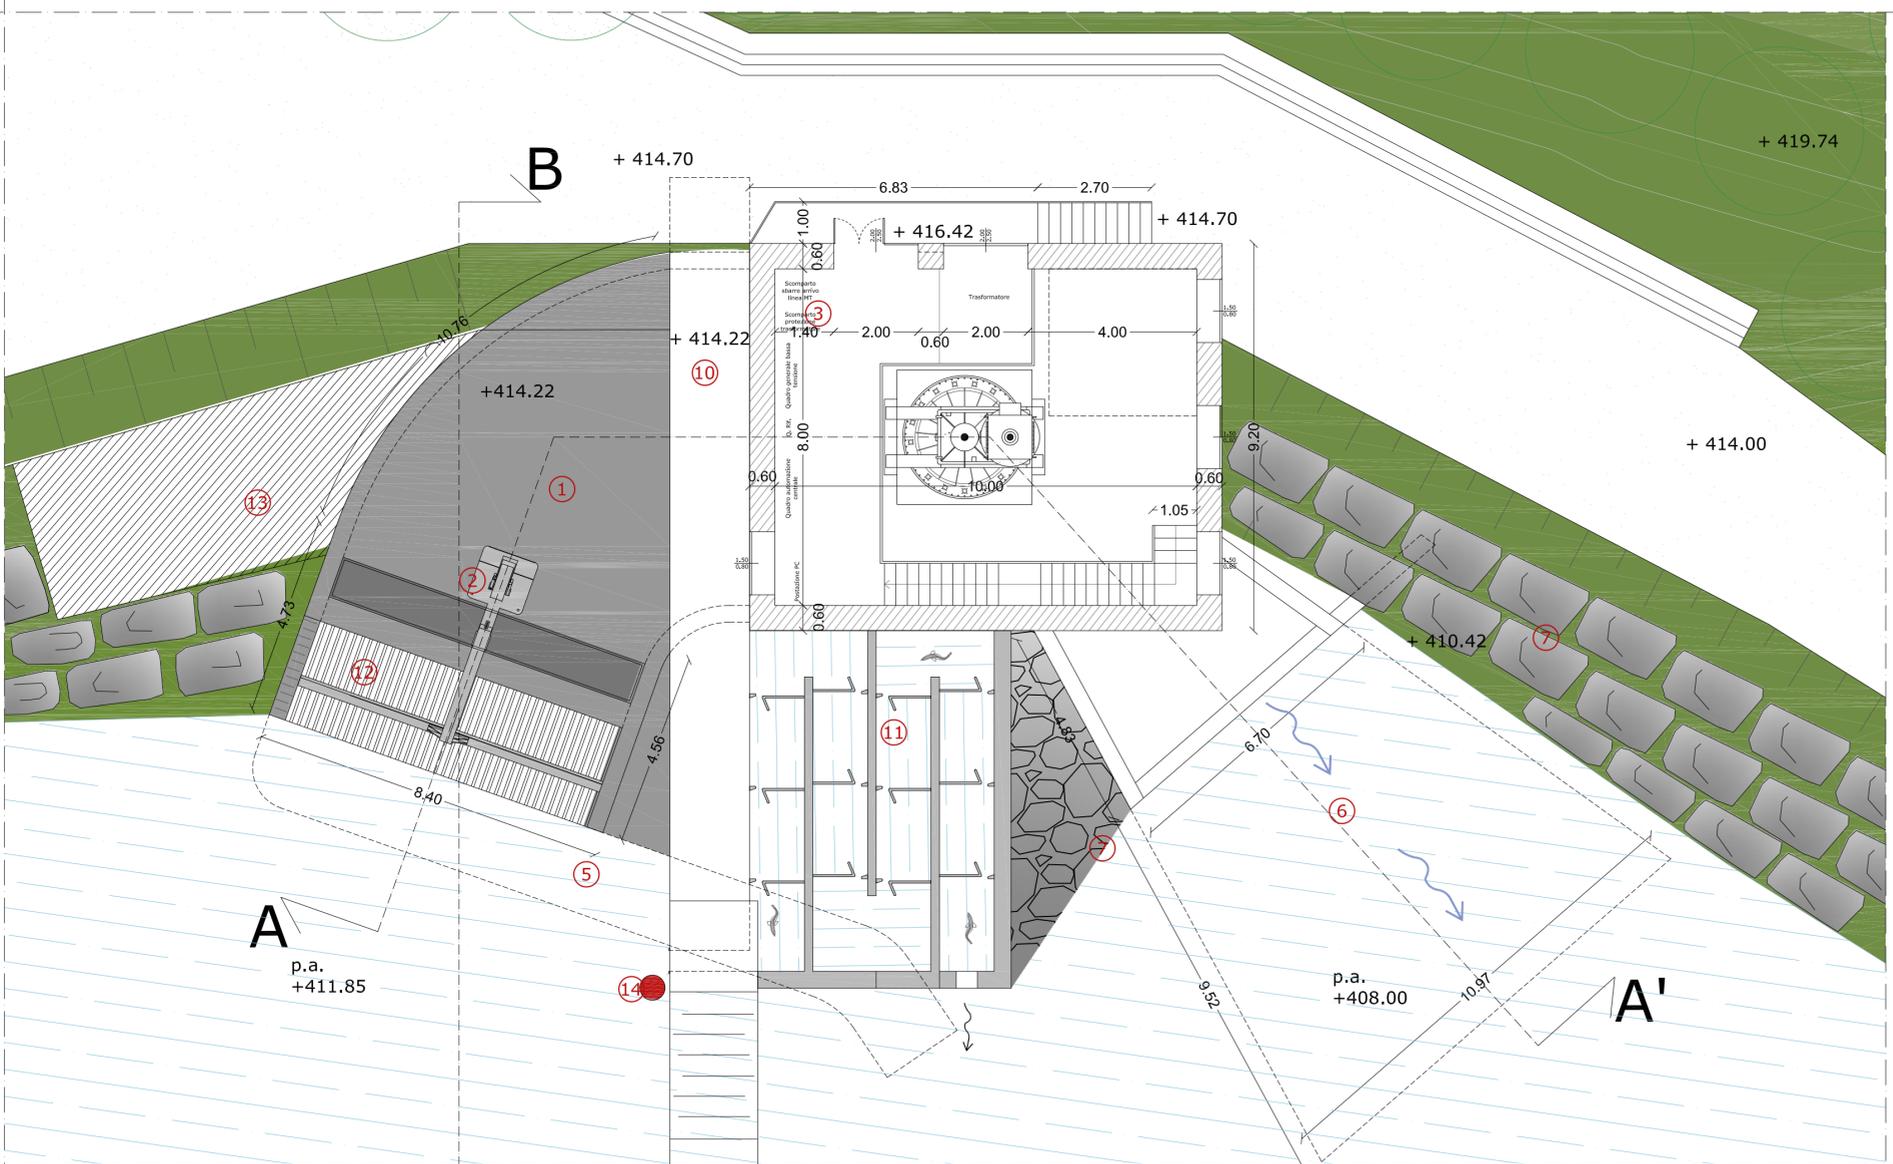

Pianta centrale

LEGENDA

- ① Opera di presa
- ② Sgrigliatore a pettine
- ③ Edificio della centrale
- ⑤ Canale sghiaiatore
- ⑥ Canale di scarico
- ⑦ Scogliera di protezione
- ⑧ Gabbioni di contenimento
- ⑩ Nuova briglia ricostruita
- ⑪ Canale di passaggio fauna ittica
- ⑫ Griglia di presa
- ⑬ Vasca raccolta sgrigliato
- ⑭ Lettore idrometrico ad ultrasuoni
- ⑮ Camera di carico
- ⑯ Turbina
- ⑰ Aspiratore

REGIONE EMILIA ROMAGNA  
PROVINCIA DI MODENA

COMUNE DI PAVULLO nel FRIGNANO

IMPIANTO IDROELETTRICO  
SUL TORRENTE SCOLTENNA  
LOC. CASCINA IGNAZIO

E					
D					
C					
B					
A	Giugno 2015	Sostituisce precedente			
Rev.	Data	Emissione		Dis.	Verif. Approv.

Tavola	Titolo
<b>8</b>	<b>CENTRALE PIANTA E SEZIONE</b>

Disegno N.	Data	Scala
	GIUGNO 2015	1:100

Committente <b>K7 S.r.l.</b> Via Etba, 26 - 20144 Milano (MI) Tel.02.48197099 - Fax.02.72011723	Elaborazione progettuale <b>Studio Tecnico Andreoli</b> Via Saliceto Panaro, 5 - 41122 Modena (MO) Tel.059.374115 - Fax.059.374119
--	---

File :