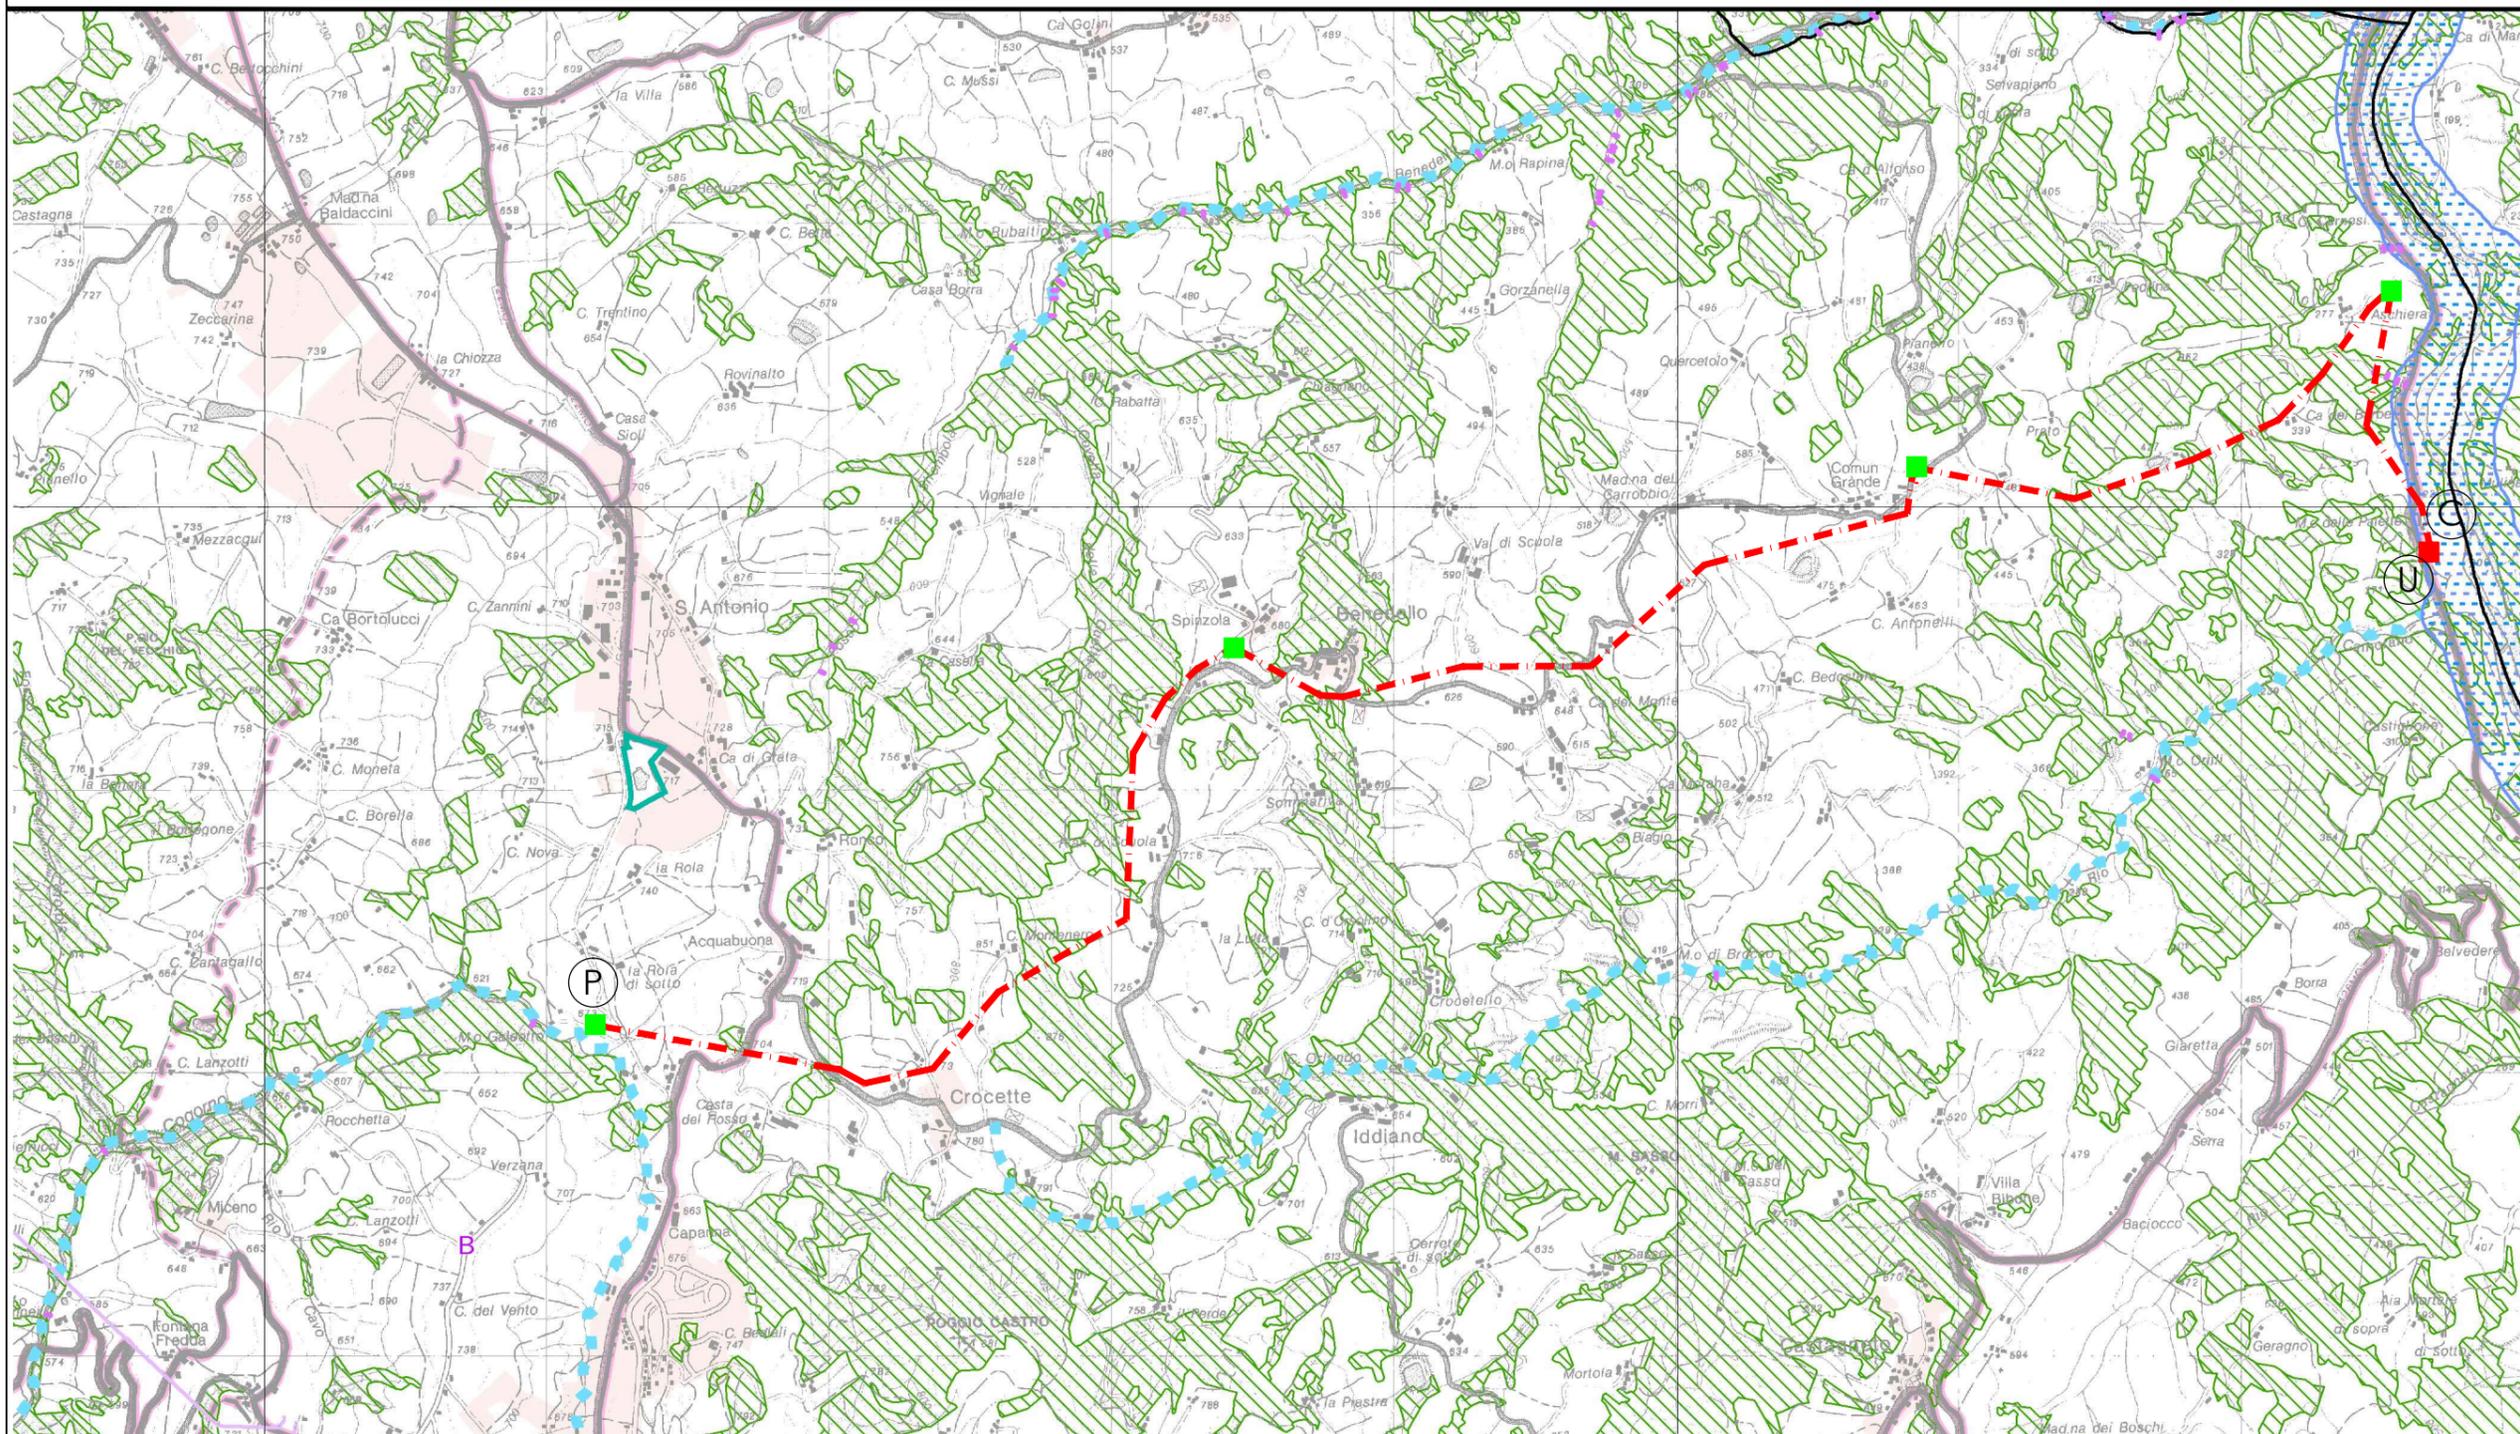


ESTRATTO SCALA 1:25.000 CARTA 1.2 PTCP PROVINCIA DI MODENA - Tutela delle risorse naturali, forestali e della biodiversità del territorio


U: Cabina di consegna dell'energia prodotta in progetto

P-C: Linea esistente in conduttori nudi

P-C: Sostituzione in progetto di conduttori nudi con cavo aereo 3x1x150+50Y (Elicord) su linea aerea esistente

U-C: Nuovo tratto di linea 15kV in cavo interrato in progetto

LEGENDA

Esistente

In Progetto

 Limite di intervento del
 piano particolareggiato

 Scala:
 1:25.000

 Comune di
PAVULLO NEL FRIGNANO


Cabina Secondaria in muratura o prefabbr./a palo



Linea elettrica AEREA NUDA a 15 kV


 Localizzazione
 dell'area
 interessata

Linea elettrica in CAVO AEREO a 15 kV



Linea elettrica in CAVO INTERRATO a 15 kV

