


**ESTRATTO SCALA 1:25.000 CARTA 1.1 PTCP PROVINCIA DI MODENA - Tutela delle risorse paesistiche e storico-culturali**

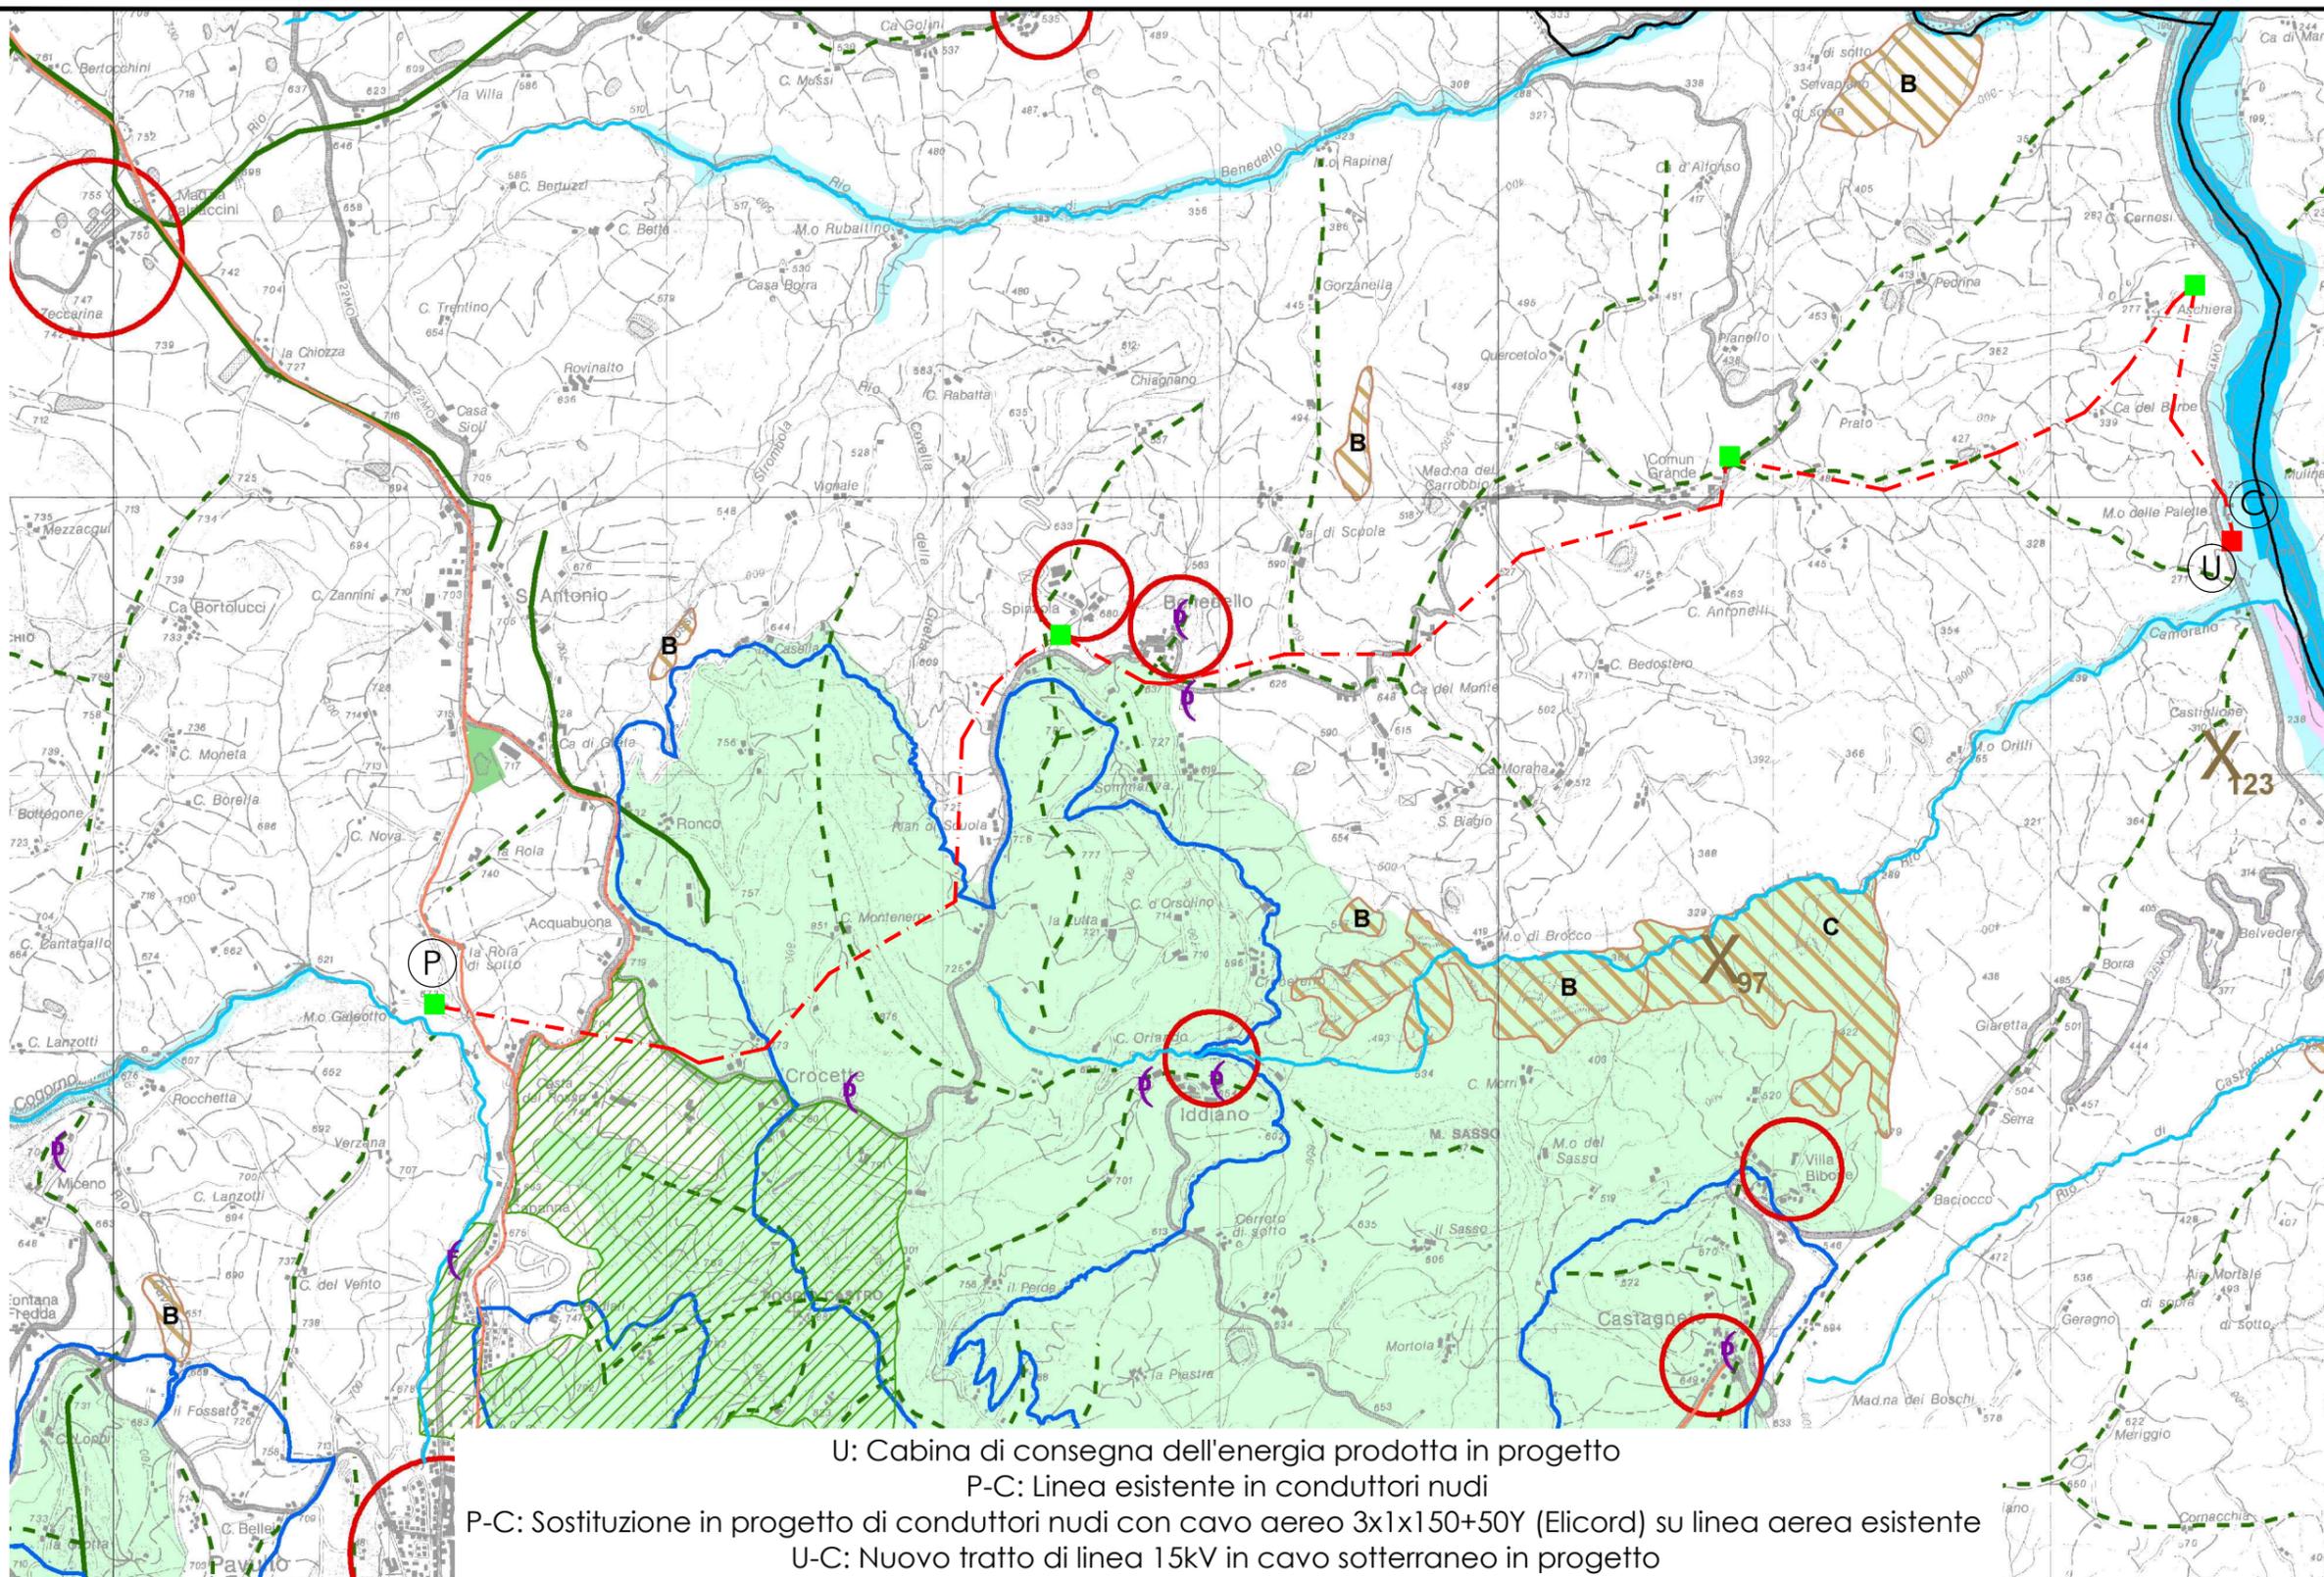

P-C: Linea esistente in conduttori nudi

P-C: Sostituzione in progetto di conduttori nudi con cavo aereo 3x1x150+50Y (Elicord) su linea aerea esistente

U-C: Nuovo tratto di linea 15kV in cavo interrato in progetto

**LEGENDA**

	Esistente	In Progetto
Cabina Secondaria in muratura o prefabbr./a palo		
Linea elettrica AEREA NUDA a 15 kV		
Linea elettrica in CAVO AEREO a 15 kV		
Linea elettrica in CAVO INTERRATO a 15 kV		

Limite di intervento del piano particolareggiato	
Localizzazione dell'area interessata	

Scala:  
1:25.000  
Comune di  
**PAVULLO NEL FRIGNANO**

