

**LEGENDE**

**P.S.C. - TAVOLA 2B**

**ELEMENTI DI INTERESSE AMBIENTALE E PAESAGGISTICO**

- Unità di Paesaggio (art.3.1 PSC)
- Zone di particolare interesse paesaggistico ambientale (art.2.6 PSC)
- Zone di tutela naturalistica (art.2.10 PSC)
- Riserva naturale di Sassoguidano (vincolo paesaggistico art.142 let. f D.Lgs. 42/04 e art.2.11 PSC)
- Aree boscate (vincolo paesaggistico art. 142 let. g D.Lgs. 42/2004 e art.2.3 PSC)
- Viabilità panoramica (art.2.9 PSC)
- Percorsi di interesse paesaggistico
- Siti di Importanza Comunitaria (SIC) e Zone di Protezione Speciale (ZPS) (art.3.3 PSC)
- Ambiti di persistenza di peculiari relazioni paesaggistiche del territorio pavullese (art.2.16 PSC)
- Linee di interconnessione visiva (art.2.16 PSC)
- Cime
- Punti di vista emergenti

**TUTELA DELLE RISORSE STORICO-CULTURALI**

- Centri storici (art.5.1 PSC)
- Edifici di valore storico-architettonico (restauro scientifico) (art.2.14 PSC)
- Edifici di valore storico-architettonico (restauro e ripristino conservativo) (art.2.14 PSC)
- Edifici di valore storico-testimoniale (art. 2.15 PSC)
- Numero scheda di censimento
- Immobili e aree di pertinenza con vincolo art.10 D.lgs. n.42/2004 (art.2.11 PSC)
- Area di concentrazione di materiali archeologici (art.2.12 PSC)
- Viabilità storica (art. 2.13 PSC)

**VINCOLI DI LEGGE**

- Fasce fluviali (vincolo paesaggistico art.142c D.lgs.42/04 e art.2.11 PSC)
- Reticolo idrografico principale (art.2.5 PSC)
- Vincolo paesaggistico art.156 D.lgs.42/04 (art.2.11 PSC)

**P.S.C. - TAVOLA 1B**

Confine comunale  
Perimetro del territorio urbanizzato

**VIABILITA' PRINCIPALE**

- Rete della viabilità di base di interesse regionale (PRIT)
- Viabilità principale declassabile a seguito della realizzazione della Variante SS12
- Viabilità secondaria di rilievo provinciale (da PTCP)
- Viabilità secondaria di rilievo intercomunale
- Rete di base comunale
- Strade urbane di penetrazione e/o scorrimento
- Ipotesi di massima di nuove strade urbane
- Corridoio di salvaguardia per la realizzazione della Variante alla SS12
- Capolinea e attuale localizzazione deposito TPL
- Ipotesi di localizzazione nuovo deposito TPL

**AMBITI NORMATIVI AI SENSI DELLA L.R. 20/2000**

**Territorio urbanizzato**

- ACS - Centri storici
- AUC - Ambiti urbani consolidati
- ASP1\_S - Ambiti specializzati per attività produttive di rilievo sovracomunale S1=di rilievo sovracomunale e Tipo 1, S2=di rilievo sovracomunale e Tipo 2
- ASP1\_C - Ambiti specializzati per attività produttive comunali C1=di rilievo comunale e Tipo 1
- AST1 - Ambiti specializzati per attività terziarie e commerciali
- I - Aeroporto di Pavullo

**Territorio urbanizzabile**

- ANS1\_n - Ambiti potenziali per nuovi insediamenti urbani a conferma di previsioni pre-vigenti
- ANS2\_n - Ambiti di potenziale sviluppo urbano individuati nel PSC per funzioni prevalentemente residenziali
- ANS3\_n - Ambiti potenziali per nuovi insediamenti urbani da destinarsi principalmente alla realizzazione di dotazioni territoriali
- ASP2\_n - Ambiti di potenziale espansione per attività produttive a conferma di previsioni pre-vigenti C1=di rilievo comunale e Tipo 1, S1=di rilievo sovracomunale e Tipo 1, S2=di rilievo sovracomunale e Tipo 2
- ASP3\_n - Nuovi ambiti di potenziale espansione per attività produttive S1=di rilievo sovracomunale e Tipo 1, C1=di rilievo comunale e Tipo 1


**Territorio rurale**

- AVP - Ambito ad alta vocazione produttiva agricola
- ARP - Ambito agricolo di rilievo paesaggistico


**PORZIONI PARTICOLARI INTERNE AGLI AMBITI**

- Porzioni degli ambiti consolidati caratterizzati da presenza o contiguità di elementi di pregio culturale o ambientale
- Porzioni degli ambiti consolidati caratterizzate da unitarietà di impianto urbanistico
- Porzioni degli ambiti consolidati in corso di attuazione
- Porzioni degli ambiti consolidati da assoggettare a PUA o ad intervento edilizio diretto attraverso un progetto unitario
- Nuclei residenziali in territorio rurale
- Impianti produttivi in territorio rurale
- Aree destinate ad attrezzature fruibili, ricreative, sportive e turistiche compatibili in ambito rurale
- Ipotesi di localizzazione di nuove strutture turistico-ricreative (in sede di POC)
- Edifici produttivi dismessi in territorio rurale da demolire


**STATO ATTUALE**  
STRALCIO TAVOLA 1B - SCHEMA DI ASSETTO STRUTTURALE E AMBITI NORMATIVI

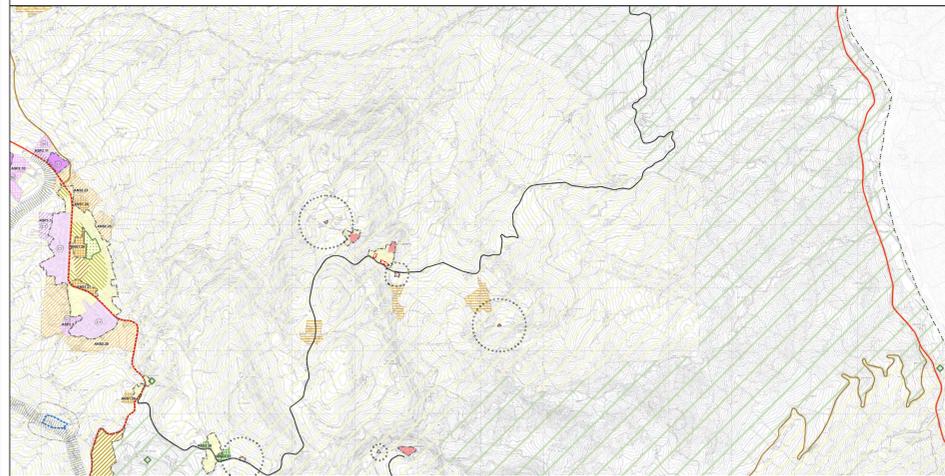


**STATO DI PROGETTO**  
STRALCIO TAVOLA 1B - SCHEMA DI ASSETTO STRUTTURALE E AMBITI NORMATIVI

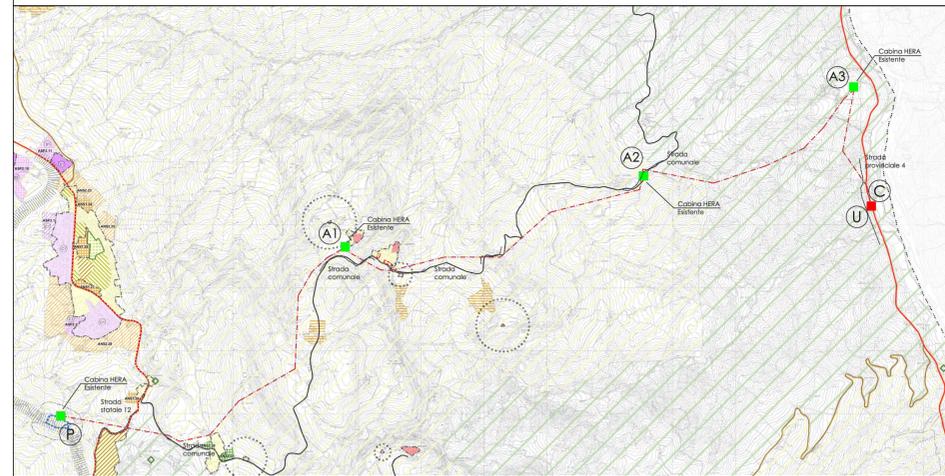


**STATO ATTUALE**  
STRALCIO TAVOLA 2B - TUTELE E VINCOLI DI NATURA STORICO-CULTURA, AMBIENTALE E PAESAGGISTICA

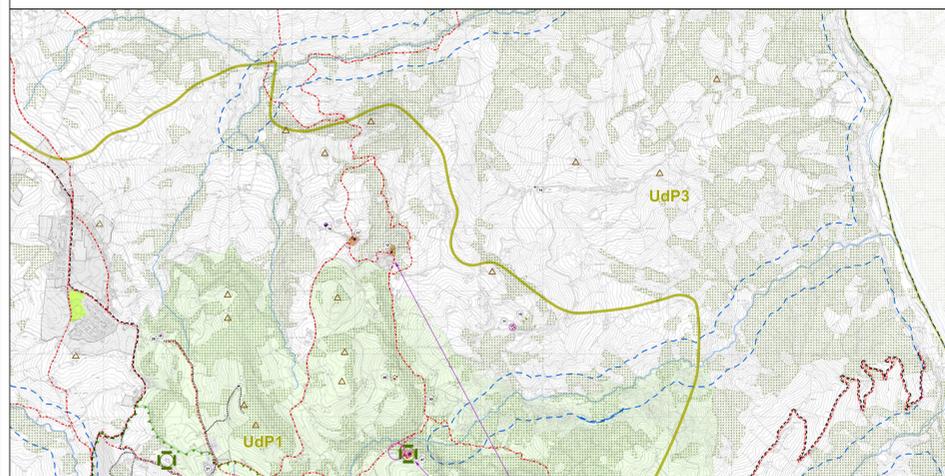


**STATO DI PROGETTO**  
STRALCIO TAVOLA 2B - TUTELE E VINCOLI DI NATURA STORICO-CULTURA, AMBIENTALE E PAESAGGISTICA

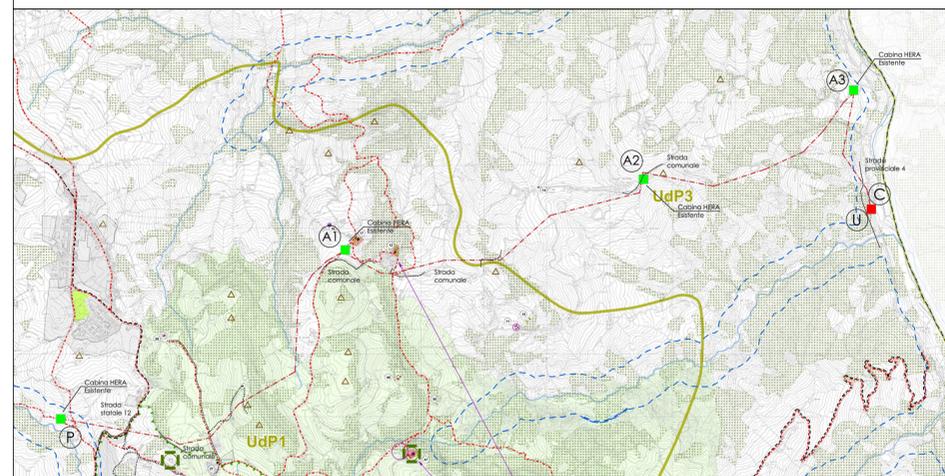

**STATO ATTUALE**  
STRALCIO TAVOLA 3B - TUTELE E VINCOLI RELATIVI ALLA VULNERABILITA' DEL TERRITORIO

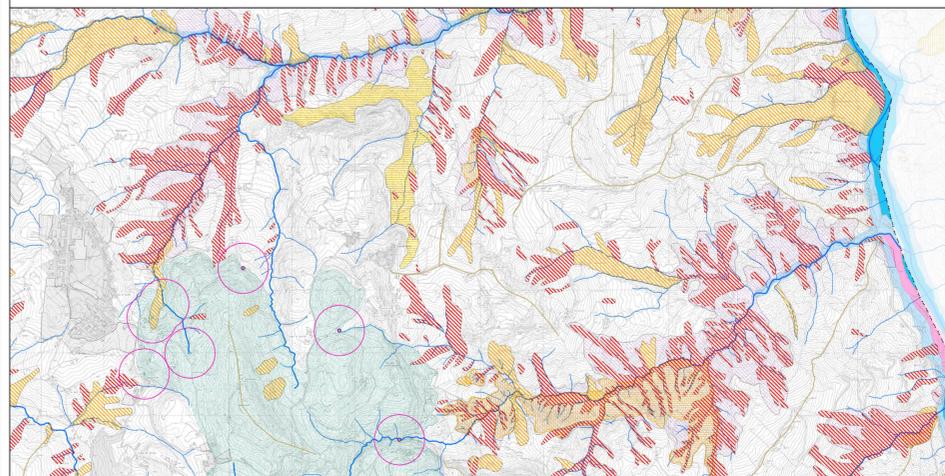

**STATO DI PROGETTO**  
STRALCIO TAVOLA 3B - TUTELE E VINCOLI RELATIVI ALLA VULNERABILITA' DEL TERRITORIO

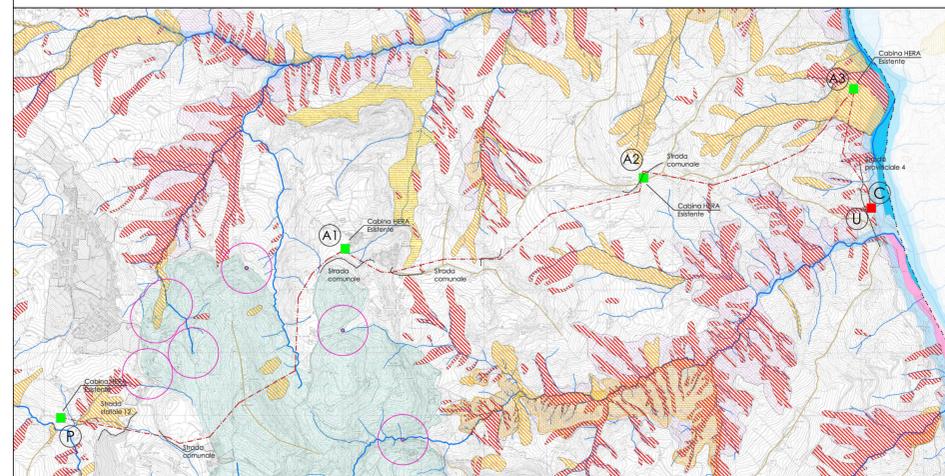

U: Cabina di trasformazione e consegna dell'energia prodotta in progetto  
C/P: Linea esistente in conduttori nudi  
C/P: Sostituzione in progetto di conduttori nudi con cavo aereo 3x1x150+50Y (Elicord) su linea aerea esistente  
UIC: Nuovo tratto di linea 15kV in cavo sotterraneo in progetto

LEGENDA	Esistente	In Progetto	Scala
Cabina Secondaria in muratura o prefabbr. su palo			1:25.000
Linea elettrica AEREA NUDA a 15kV			1:25.000
Linea elettrica in CAVO AEREO a 15 kV			1:25.000
Linea elettrica in CAVO INTERRATO a 15 kV			1:25.000

PROGETTAZIONE E COSTRUZIONE IMPIANTI ELETTRICI DI DISTRIBUZIONE

**DENTI DOT. ROMANO S.n.c.**

Via F.lli Castinelli, 2 - 42123 REGGIO EMILIA  
Tel. 0522 282867 - Fax. 0522 287844  
http://www.denting.com  
e-mail: tecnico@denting.com

**DENTI**  
dal 1953  
Progettazione e Costruzione Reti Elettriche

COMMITTENTE  
MOLINO DELLE PALETTE SRL  
Via Cesare Battisti, 6  
25079 - VOBARNO (BS)

PROGETTO  
 ESECUTIVO  
 COME COSTRUITO

PRELIMINARE  
 DEFINITIVO

DESCRIZIONE

**LAYOUT LINEA 15kV AEREA E SOTTERRANEA IN CAVO A ELICA VISIBILE SU PSC DEL COMUNE DI PAVULLO NEL FRIGNANO**

Il Progettista  
Ing. Andrea Denti

**TAVOLA**

DATA: OTTOBRE 2012  
SCALA: 1:10.000

Timbro e Firma