



Pratica n°	data
	03-2012
Allegato alla Relazione Paesaggistica	


Richiedente:
 MOLINO DELLE PALETTE S.r.l.
 Via C. Battisti, 6
 25079 - VOBARNO (BS)

PROFILO ALTIMETRICO ZONA SOGGETTA A DECRETO DI TUTELA - LINEA AEREA TELEFONICA DORSALE


COSTRUZIONE LINEA MT 15 KV IN 3X150 ELICORD
 ALLACCIAMENTO AUTOPRODUZIONE
 CENTRALE IDROELETTRICA "MULINO PALETTE"
 TRATTO DA PICCHETTO 7 A PICCHETTO 11
 TRONCO 1

— linea telefonica aerea esistente

SCALE

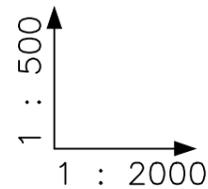

FONDAMENTALI. s.l.m. :

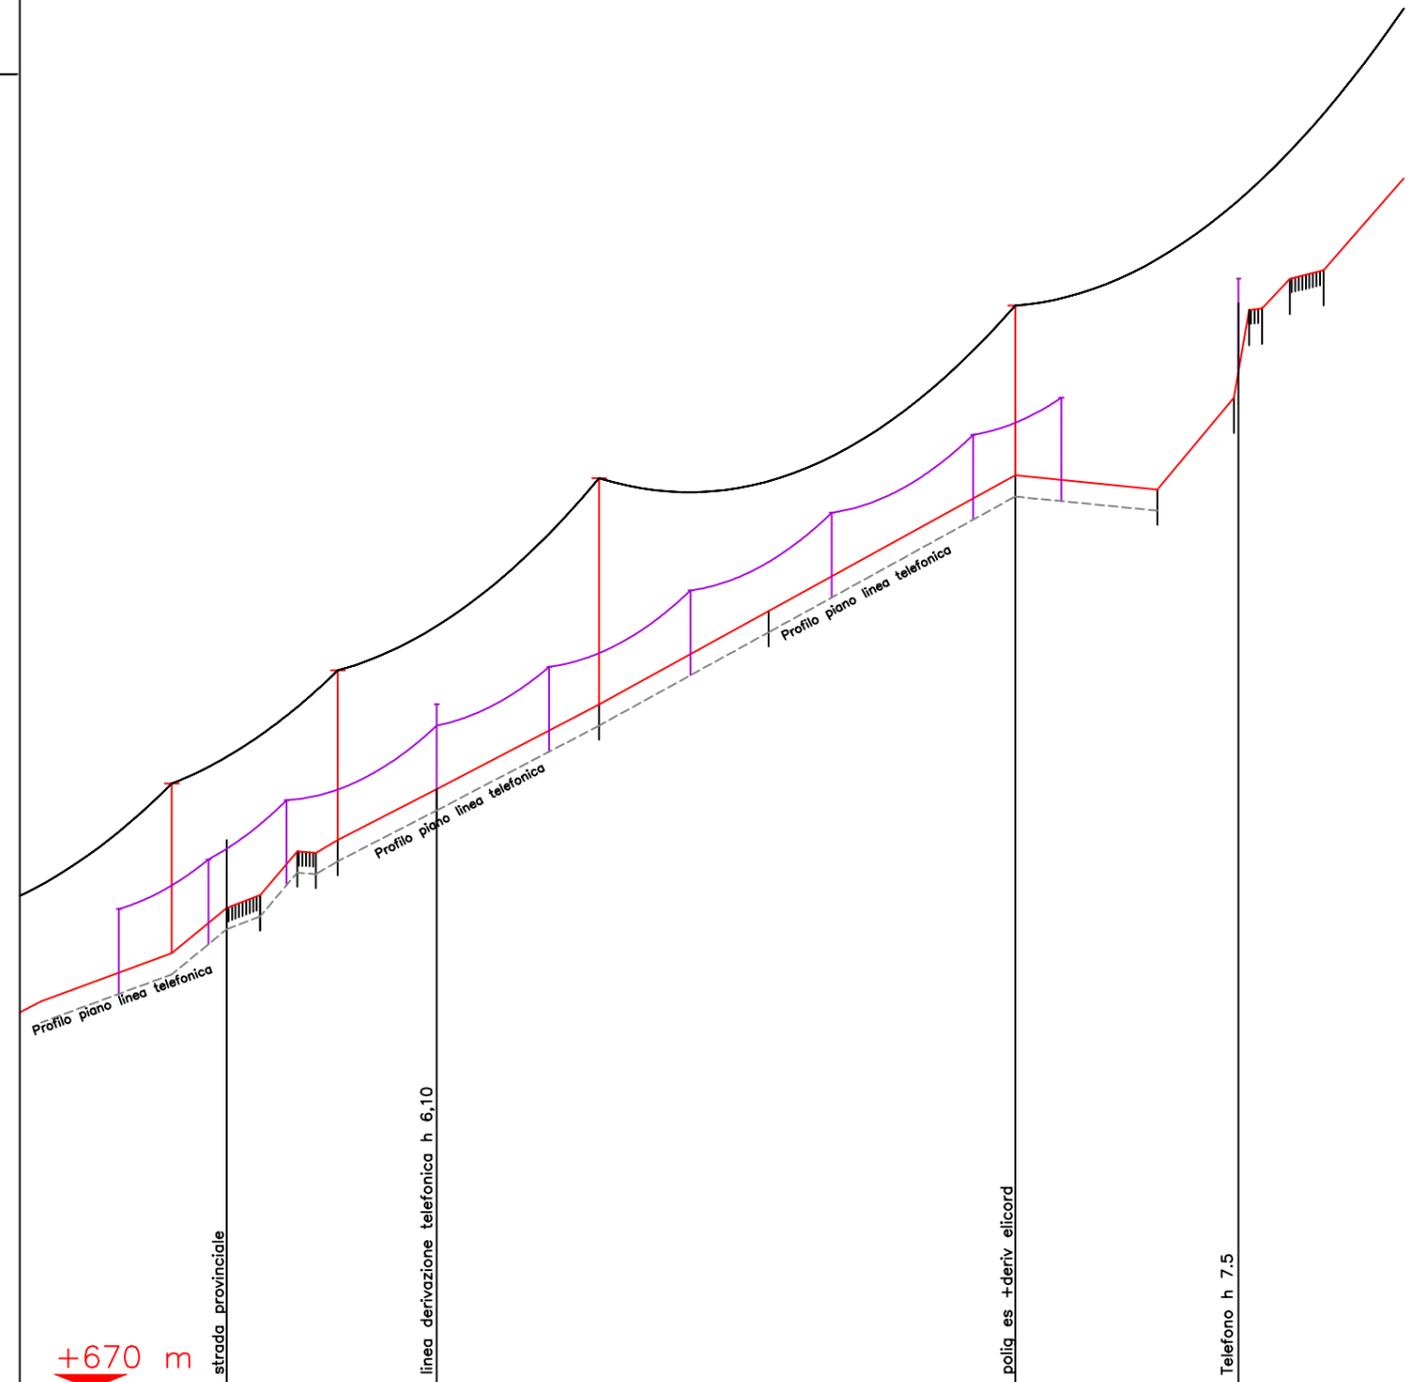

PICCHETTI E PUNTI BATTUTI	0	6A	9
QUOTE DEL TERRENO		704.40	735.00
DISTANZE PARZIALI			223.25
DISTANZE TRA I VERTICI			110.01
PROGRESSIVE		542.35	765.60
NUMERO PALI	7	8	9
CAMPATE	47.00	74.00	117.80
TIPO PALO	14/D	14/D	18/F
ARMAMENTO	AS+AS	AS+AS	S
COLTURE			AS+AS