


 Pratica n°
 Disegno n°
 Scala: 1-2000

PLANIMETRIA SU BASE CATASTALE
 RICOSTRUZIONE LINEA MT 15 KV 3x150 ELICORD
 ALLACCIAMENTO AUTOPRODUZIONE
 CENTRALE IDROELETTRICA "MULINO PALETTE"
 TRONCO 2: DA CAB. BENEDELLO a CAB. ASCHIERA
 Parte 1
 Comune di PAVULLO NEL FRIGNANO


LEGENDA
 Linee Media e bassa tensione (15kV - 380/220 V)


Linea	Esistente	Progetto	Recupero
MT	Verde	Rosso	Giallo
HT	Arancione	Blu	
AT	Arancio		
Telefonica	Violetta		
Linee fogli	Magenta		

SOSTEGNI
 Pila a terra pignone

REV.	DATA	DESCRIZIONE
2	03-2012	PROGETTO IN ELICORD 3x150
1	10-4-2007	PROGETTO IN RAME 70 MAG


 Progettazione e Consulenze Nel territorio

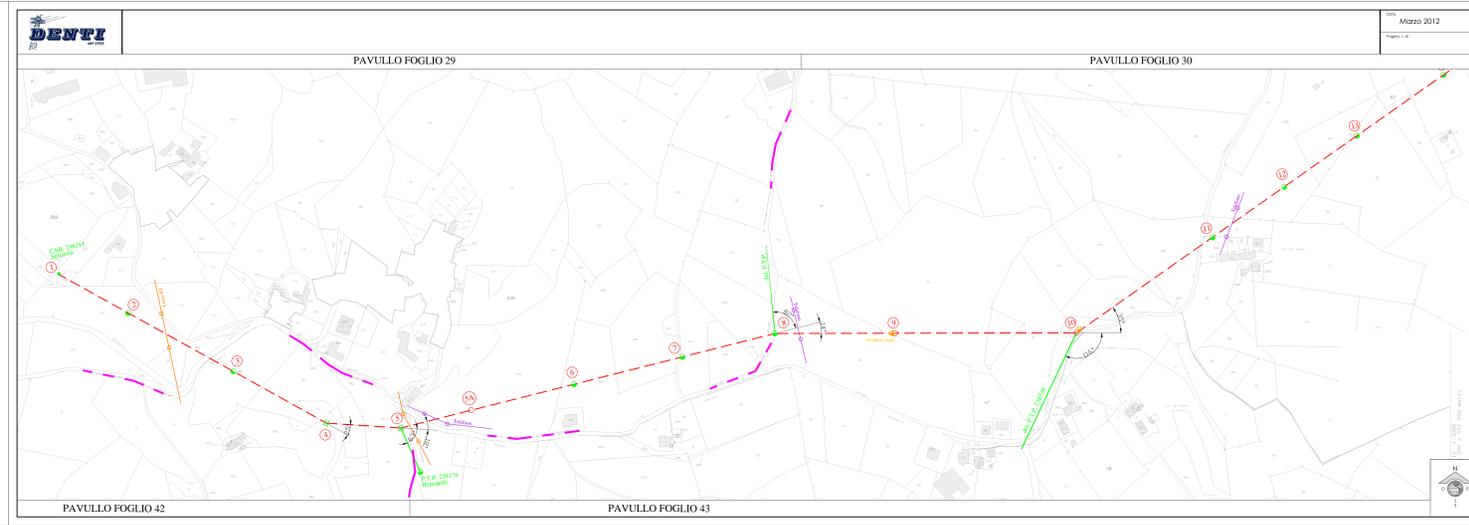

 
 Pratica n°
 Disegno n°
 Scala: 1-2000

PLANIMETRIA SU BASE CATASTALE
 RICOSTRUZIONE LINEA MT 15 KV 3x150 ELICORD
 ALLACCIAMENTO AUTOPRODUZIONE
 CENTRALE IDROELETTRICA "MULINO PALETTE"
 TRONCO 2: DA CAB. BENEDELLO a CAB. ASCHIERA
 Parte 2
 Comune di PAVULLO NEL FRIGNANO


LEGENDA
 Linee Media e bassa tensione (15kV - 380/220 V)

Linea	Esistente	Progetto	Recupero
MT	Verde	Rosso	Giallo
HT	Arancione	Blu	
AT	Arancio		
Telefonica	Violetta		
Linee fogli	Magenta		

SOSTEGNI
 Pila a terra pignone

REV.	DATA	DESCRIZIONE
2	03-2012	PROGETTO IN ELICORD 3x150
1	10-4-2007	PROGETTO IN RAME 70 MAG


 Progettazione e Consulenze Nel territorio

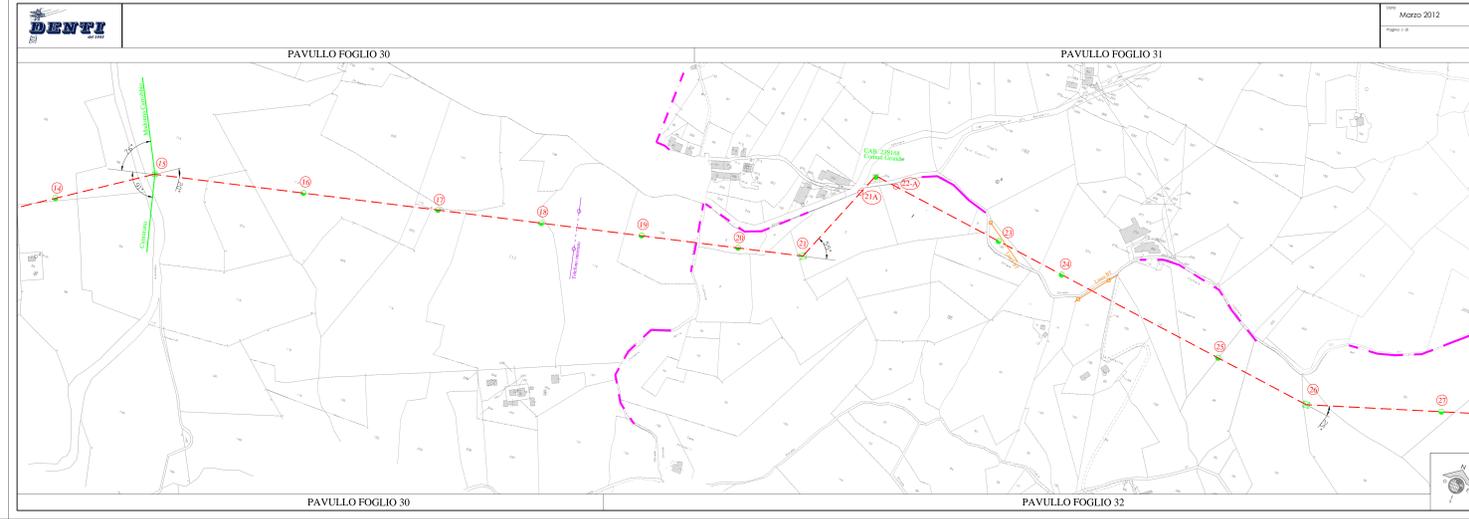


 Pratica n°
 Disegno n°
 Scala: 1-2000

PLANIMETRIA SU BASE CATASTALE
 RICOSTRUZIONE LINEA MT 15 KV 3x150 ELICORD
 ALLACCIAMENTO AUTOPRODUZIONE
 CENTRALE IDROELETTRICA "MULINO PALETTE"
 TRONCO 2: DA CAB. BENEDELLO a CAB. ASCHIERA
 Parte 3
 Comune di PAVULLO NEL FRIGNANO

LEGENDA
 Linee Media e bassa tensione (15kV - 380/220 V)

Linea	Esistente	Progetto	Recupero
MT	Verde	Rosso	Giallo
HT	Arancione	Blu	
AT	Arancio		
Telefonica	Violetta		
Linee fogli	Magenta		

SOSTEGNI
 Pila a terra pignone

REV.	DATA	DESCRIZIONE
2	03-2012	PROGETTO IN ELICORD 3x150
1	10-4-2007	PROGETTO IN RAME 70 MAG


 Progettazione e Consulenze Nel territorio

