

PLANIMETRIA GUIDA TRATTO INTERESSATO DAL DECRETO DI TUTELA - Scala 1:5.000

RICOSTRUZIONE LINEA MT 15 KV 3x150 ELICORD
ALLACCIAMENTO AUTOPRODUZIONE
CENTRALE IDROELETTRICA "MOLINO PALETTE"
ESTRATTO TRONCO 1

Comune di PAVULLO NEL FRIGNANO

LEGENDA

Linee Media e bassa tensione (15kV - 380/220 V)

Aerea	— — — — —
Cavo sotterraneo	- - - - -
Cavo aereo	- · - · - ·


LINEE DI TELECOMUNICAZIONE

Cavo sotterraneo	- - - - -
Cavo aereo	- · - · - ·

SOSTEGNI

Palo C.A.C.	— ● —
Palo in ferro poligonale	— ○ —

Colori	Esistente	Progetto
MT	Verde	Rosso
bt	Arancione	Blu
AT	Azzurro	
Telefonica	Violetto	
limite fogli	Magenta	

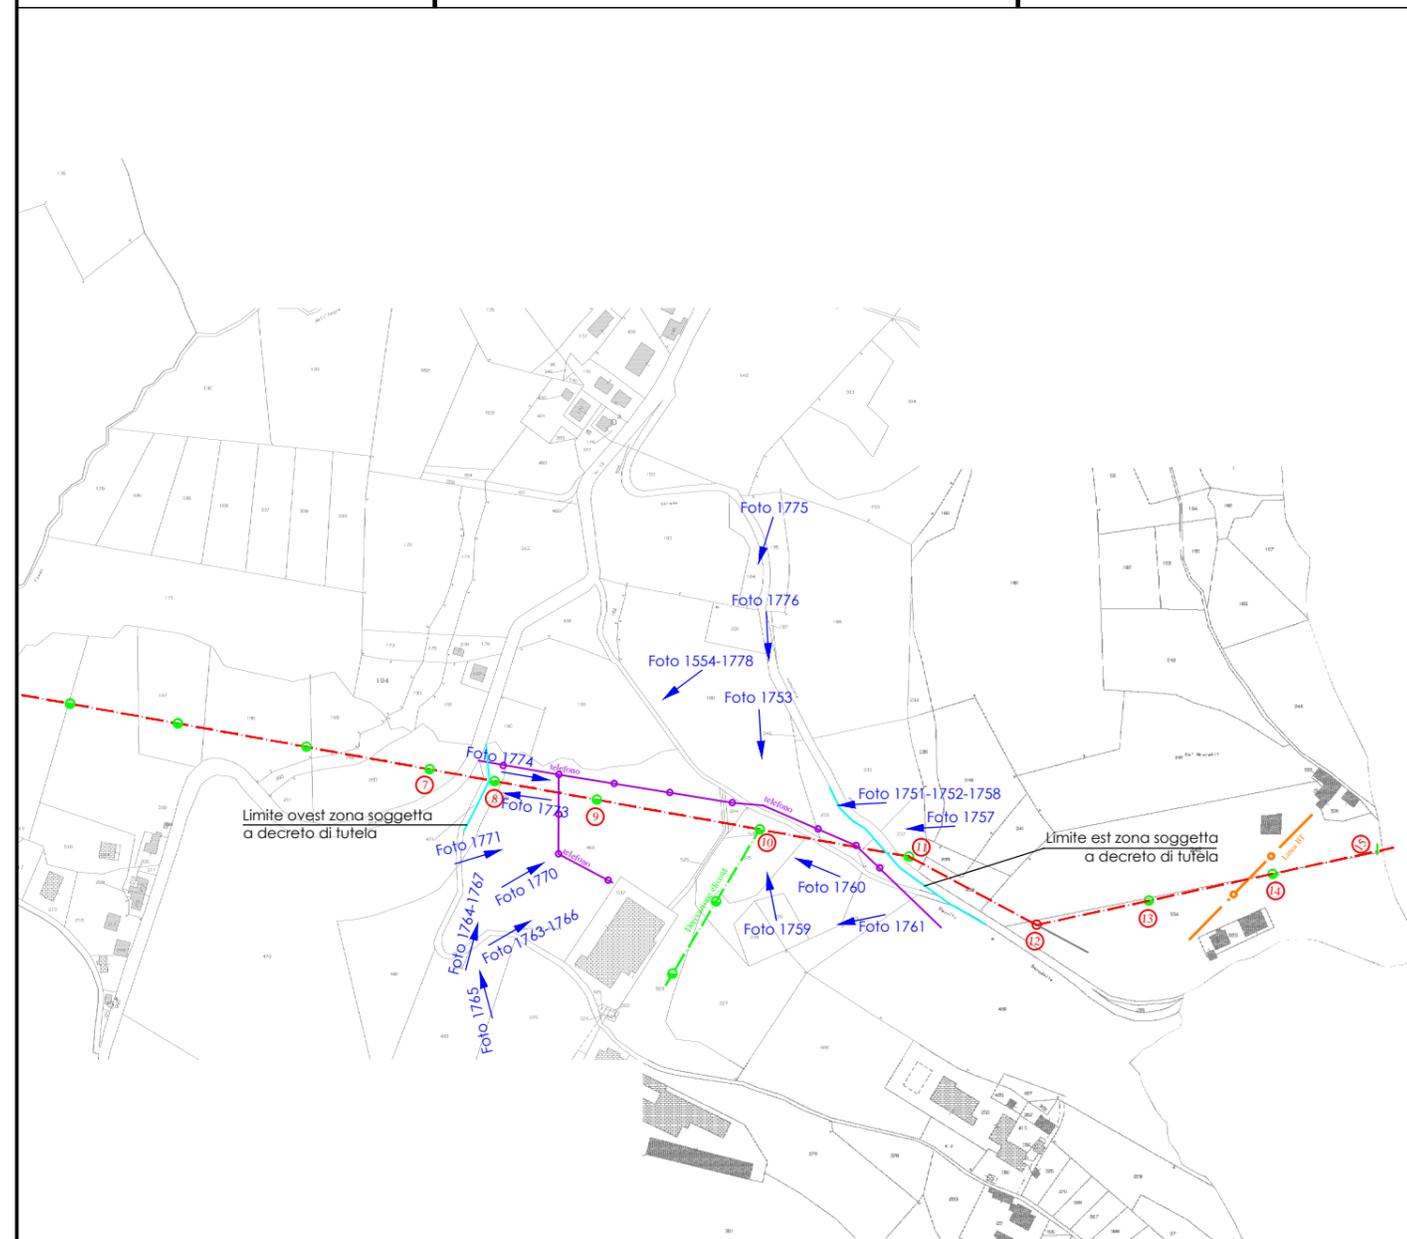

2	03-2012	PROGETTO IN ELICORD 3X150
1	10-4-2007	PROGETTO IN RAME 70 MMQ
REV.	DATA	DESCRIZIONE

