




PIANTA LIVELLO INTERMEDIO (QUOTA -3.1)

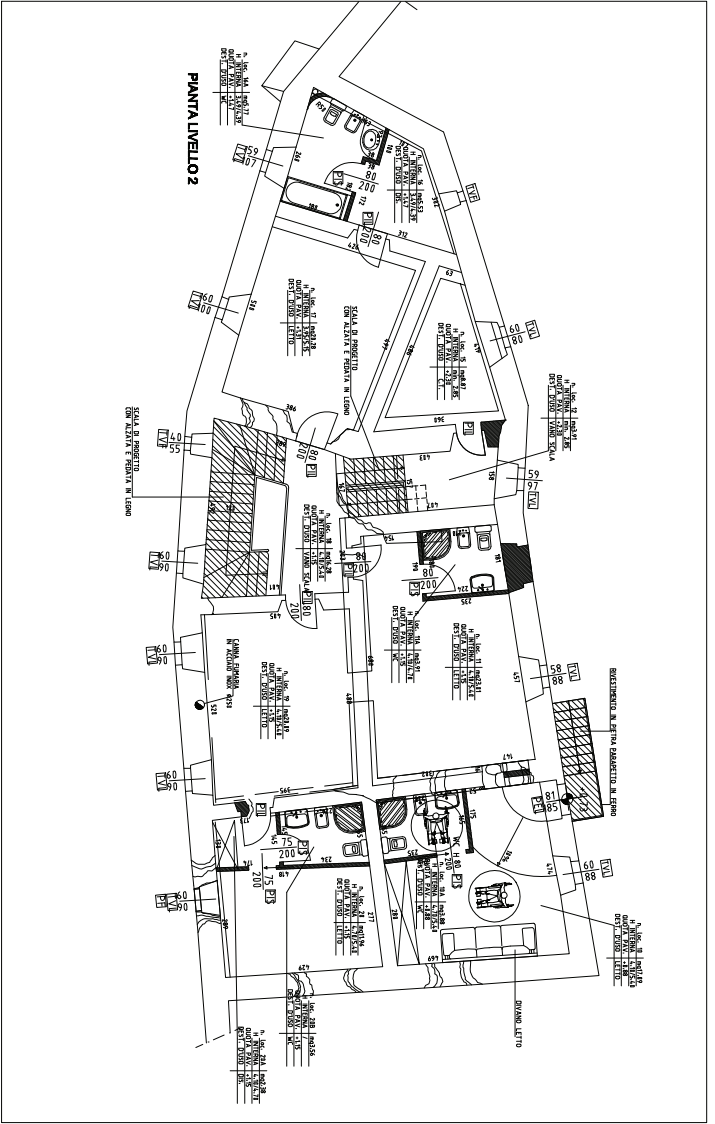

PIANTA LIVELLO 2

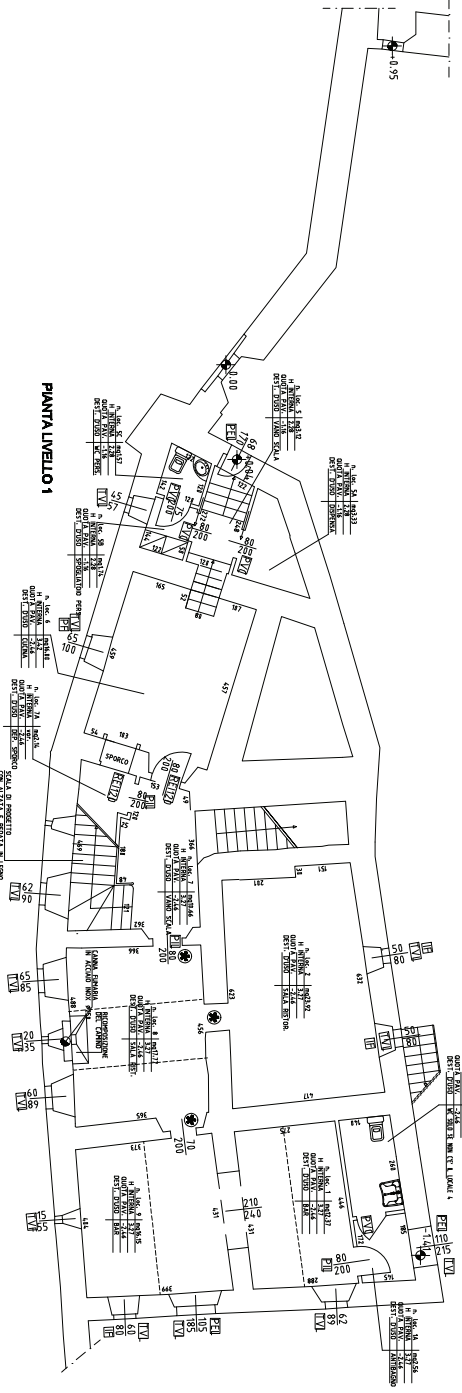


PIANTA LIVELLO 1

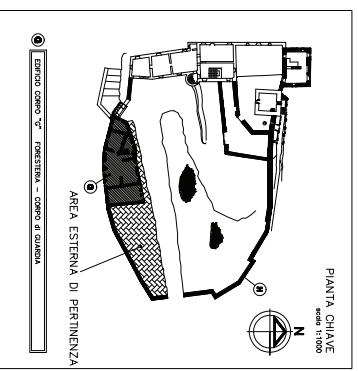

PIANTA CHIAVE  
scala 1:1000

1488  
CORPO "C"  
FORESTERIA  
STATO DI FATTO  
PIANTE  
AEREO\_1C

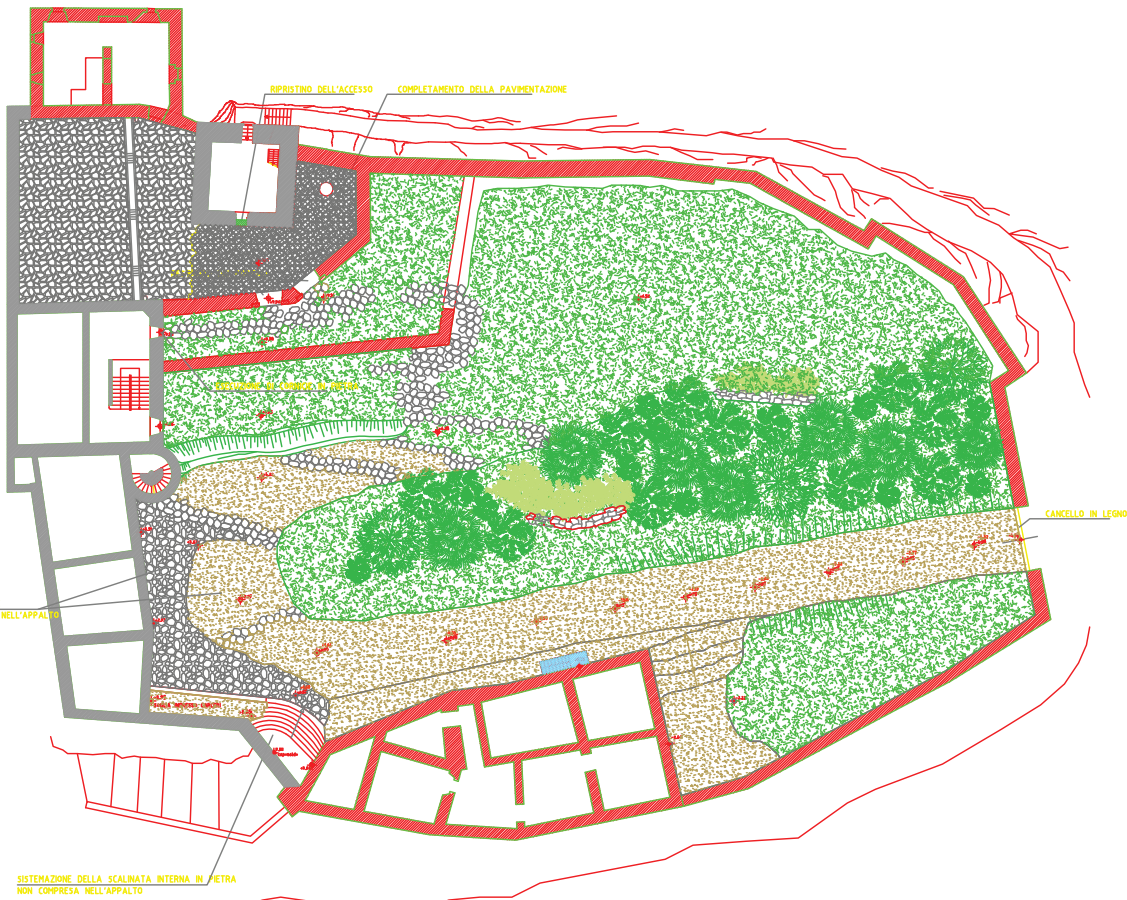

**LEGENDA**

	PARTE IN CORSO DI COMPLETAMENTO
	EDIFICI SU CUI SI INTERVIENE
	SISTEMAZIONI A PRATO RUSTICO
	BRECCIOLINO DI PIETRA LOCALE
	CESPUGLI DI BACCHE COMMESTIBILI MOSSE ALBERATURE DA FRUTTO



- 1 EDIFICIO CORPO "T"
- 2 EDIFICIO CORPO "T" POSTERIORE - CORPO di GUARDIA
- 3 CORPO "T" MURA ESTERNE

**1B**  
 PROGETTO:  
 PLANIMETRIA  
 GENERALE  
 P1807\_1a