COMUNE DI PAVULLO NEL FRIGNANO
(Provincia di Modena)

PERMESSO DI COSTRUIRE
(ai sensi della Legge regionale n.15/2013)

REALIZZAZIONE DI NUOVA STALLA PER BOVINI DA LATTE
ubicata in località "Serra Parenti" - Via Prati(no S.n.c. - Pavullo nel Frignano (MO)
distinto in Catasto al foglio 83 map. 310

Firma: Timbri:

Proprietà:

BOVIONI MARCO, proprietario

Committente: Ubicazione:

"SOCIETA' AGRICOLA SERRAPARENTI S.S." — Via Prati(no n.c. 40 - Pavullo nel Frignano (MO).
Via Prati(no s.n.c. Pavullo nel Frignano (MO)

Progettista: Timbri:

Milani Geom. Vittorio
Via per Semelano 9 - Pavullo nel Frignano (MO)
Tel. e Fax: 0536 41573 - Cell. 338 3967001

Oggetto dell'elaborato: NR. TAVOLA

ELABORATI GRAFICI DI PROGETTO

1.2

Scala: 1:100/150 | Data: Ottobre 2018 | Aggiornato: Dicembre 2018 | Posiz. Archivio:

A norma delle vigenti leggi sul diritto d'autore questo disegno non potrà essere copiato, distribuito o consultato ad altre persone o fatto parte funzionalmente della commessa.

PIANTA PIANO TERRA
SCALA 1:100

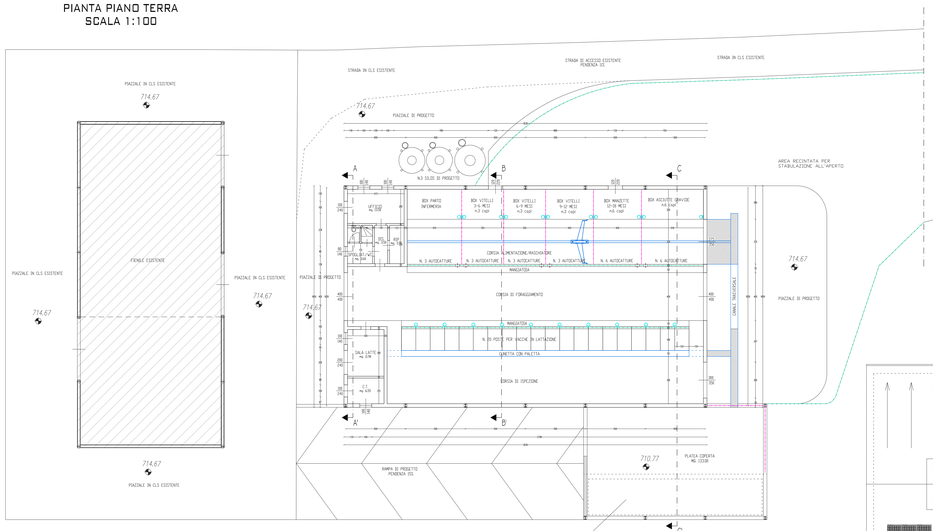

PARTICOLARE RECINZIONE
SCALA 1:50

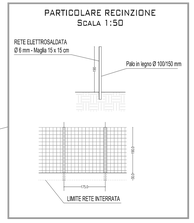

PIANTA DELLA COPERTURA
SCALA 1:100

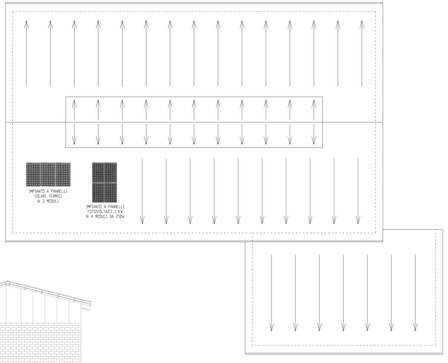

SEZIONE A-A'
SCALA 1:100
PROGETTO

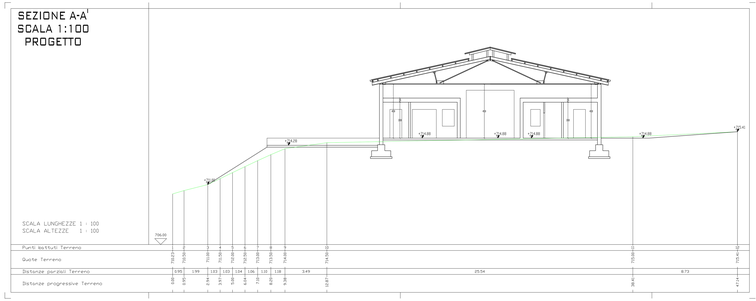

SEZIONE B-B'
SCALA 1:100
PROGETTO

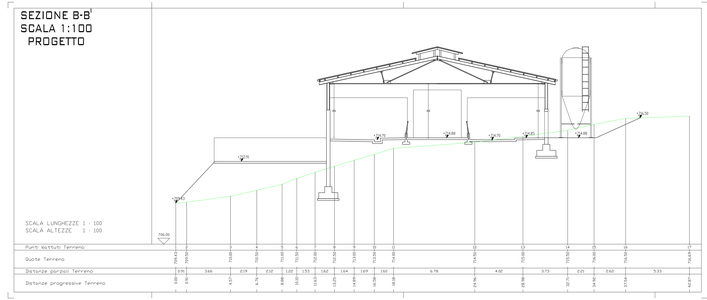

SEZIONE C-C'
SCALA 1:100
PROGETTO

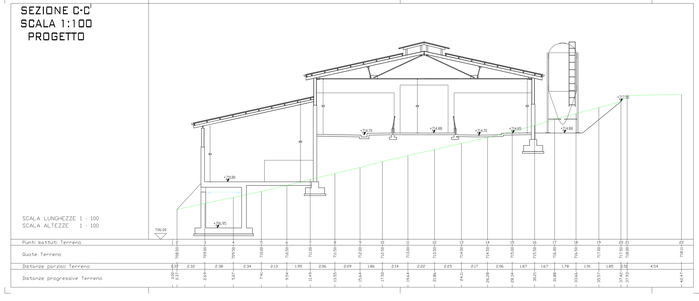

CAPACITA' MASSIMA AZIENDALE STALLA	
TIPOLOGIA DI BESTIAME	QUANTITA' CAPI
Vacche in Lattazione	20
Vacche in Asciutta e gravide	6
Manzette da 12 a 18 mesi	6
Vitelli da 9 a 12 mesi	3
Vitelli da 6 a 9 mesi	3
Vitelli da 3 a 6 mesi	3
TOTALE CAPI	41

VERIFICA INDICI BENESSERE ANIMALE				
GRUPPO	N. CAPI	N. AUTOCATTURE	MQ. SPAZI LIBERI	MQ./ANIMALE
Vacche in Lattazione	20			Legate
Vacche in Asciutta e gravide	6	6	32.00	5.33>4.00mq.
Manzette da 12 a 18 mesi	6	6	25.00	4.16>3.00mq.
Vitelli da 9 a 12 mesi	3	3	25.00	8.33>1.80mq.
Vitelli da 6 a 9 mesi	3	3	22.00	7.33>1.70mq.
Vitelli da 3 a 6 mesi	3	3	22.00	7.33>1.50mq.

PIANTA PIANO PRIMO SOTTOSTRADA
SCALA 1:100

PROSPETTO NORD

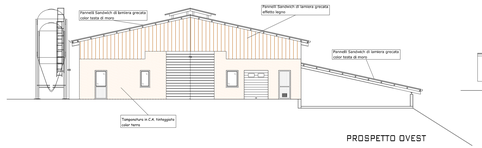

PROSPETTO EST

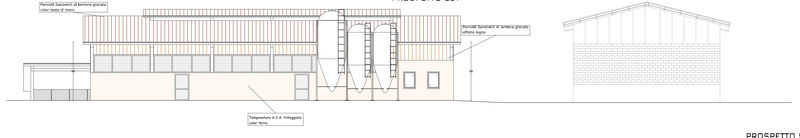

PROSPETTO OVEST

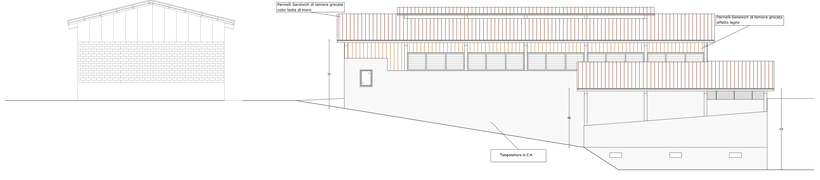
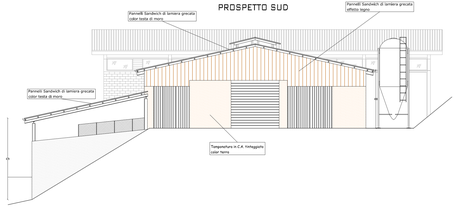
PROSPETTO SUD