


NOTE:

Il profilo del terreno qui proposto coincide con quanto già previsto nel progetto definitivo, e non incide in alcun modo sulla dinamica fluviale al transito di una portata con tempo di ritorno ducentennale

In fase esecutiva saranno da prevedere lungo il canale di adduzione eventuali cacciate di pulizia laterali dotate di paratoie mobili.

LEGENDA

- 214.00 Quote di progetto
- 216.00 Quote terreno naturale
- Profilo terreno di progetto
- Profilo terreno naturale

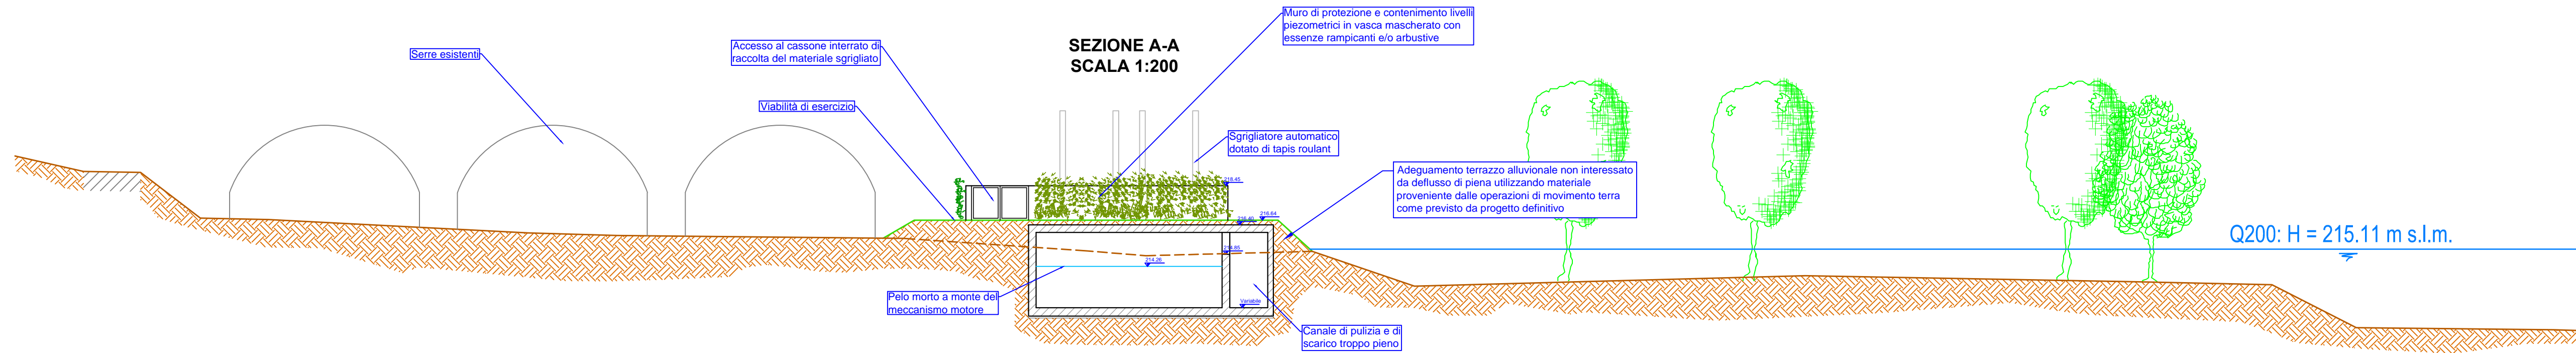

Provincia di Modena
Comune di Pavullo nel Frignano

INTEGRAZIONI ALLO STUDIO D'IMPATTO AMBIENTALE

PIANTO IDROELETTRICO DENOMINATO "MOLINO DELLE PALETTE"
Sul fiume Panaro

MITTENTE:
MOLINO DELLE PALETTE S.r.l.
Via C. Battisti 6 - 25079 Vobarno (BS)
Tel. 0365 - 528013

OGGETTAZIONE E INTEGRAZIONI DOCUMENTALI:
AISE ENGINEERING
degli Ingg. Ivan Casoli e Ada Francesconi

OGEOLOGICI:
RILIEVI TOPOGRAFICI:
STUDIO TECNICO FUTURA
Via del passetto, 1 - 42030 Villa Minozzo (RE)
Tel. 0522 801770 - Fax. 0522720407

Studio di progettazione A.I.S.E. engineering
Via Unione Sovietica, 17 - 42123 Reggio Emilia
Tel 0522/791093 - Fax/Tel 0522/1975501
e-mail: info@aiseengineering.com - C.F. e P.Iva 02012160350

Reggio Emilia, Settembre 2012

Tavola 6.1
Dissabbiatore: sezione d'alveo, vista e sezione planimetriche su rilievo topografico
Scala 1:200

