
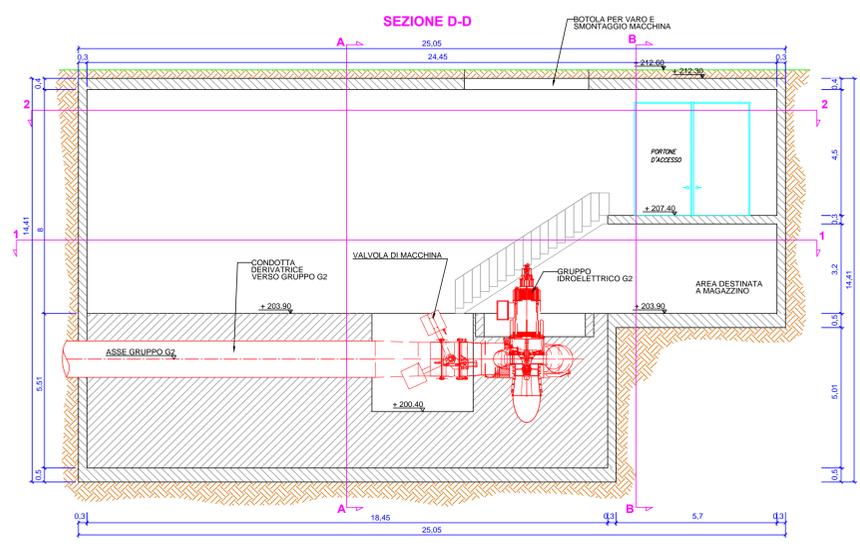
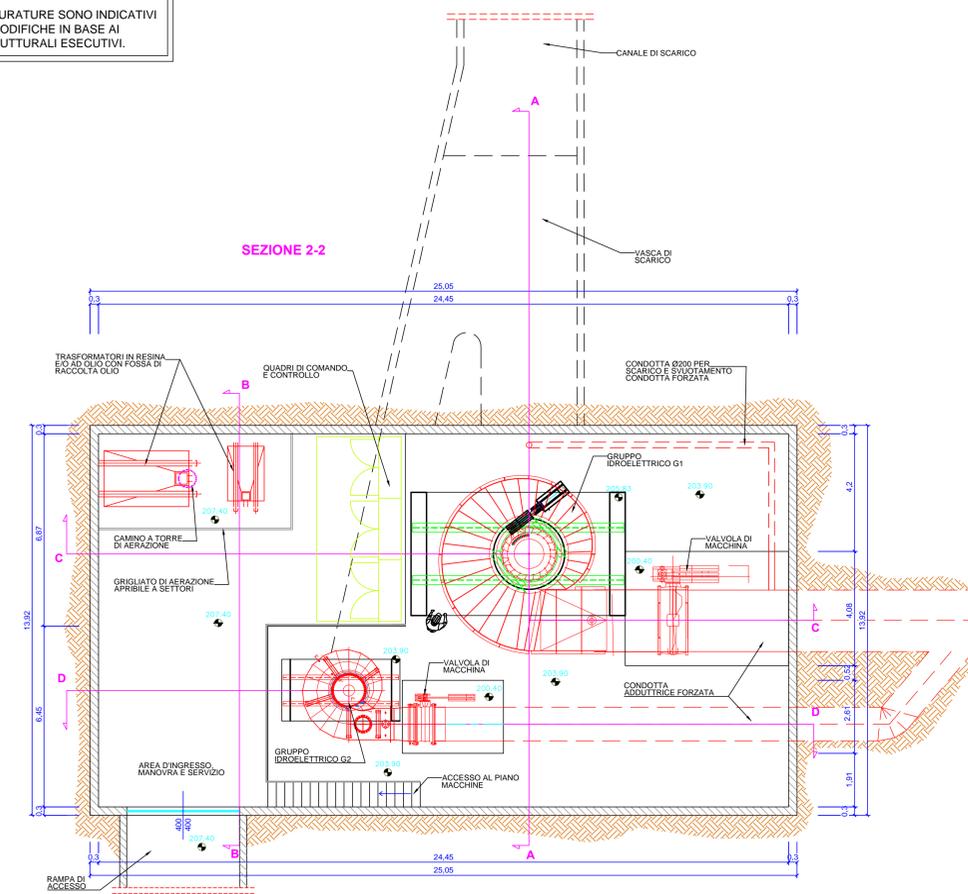


NOTA:  
GLI SPESSORI DELLE MURATURE SONO INDICATIVI E POTRANNO SUBIRE MODIFICHE IN BASE AI DIMENSIONAMENTI STRUTTURALI ESECUTIVI.

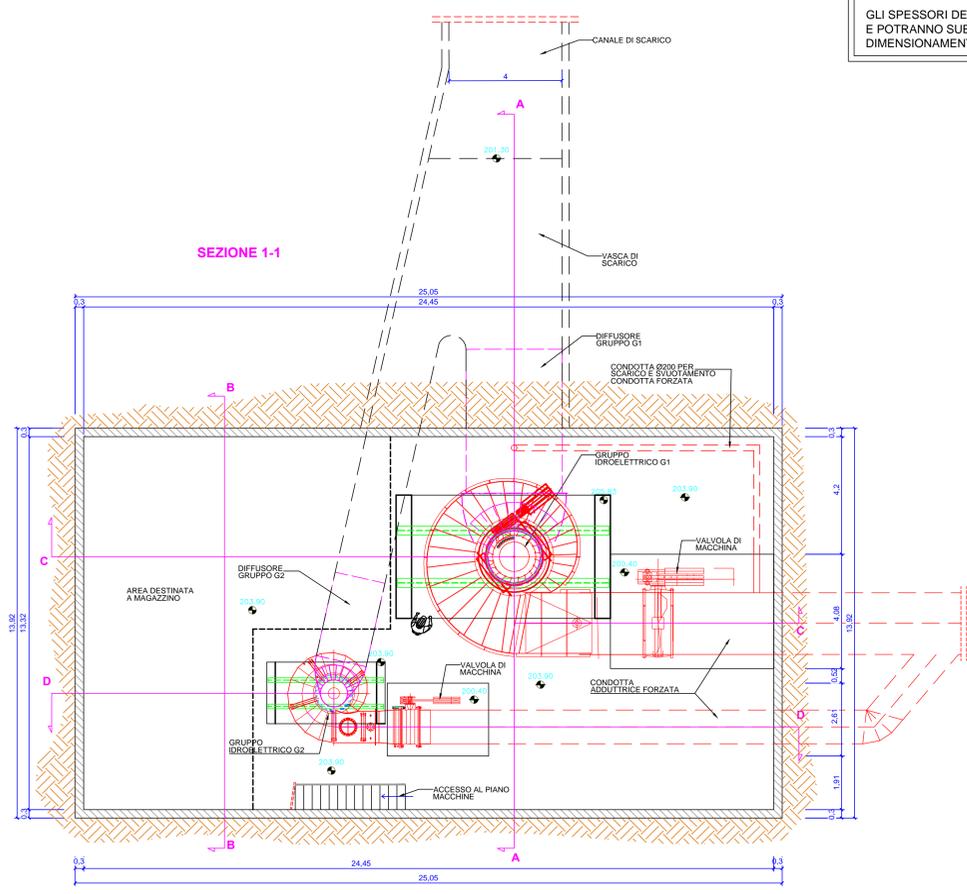

Provincia di Modena  
Comune di Pavullo nel Frignano

Tavola 7.2  
Centrale di produzione:  
Piante e sezioni  
Scala 1:100

INTEGRAZIONI ALLO STUDIO  
D'IMPATTO AMBIENTALE  
IMPIANTO IDROELETTRICO  
DENOMINATO  
"MOLINO DELLE PALETTE"  
Sul fiume Panaro



COMMITTENTE:  
MOLINO DELLE PALETTE S.r.l.  
Via C. Battisti 6- 25079 Vobarno (BS)  
Tel. 0365- 528013

PROGETTAZIONE E  
INTEGRAZIONI DOCUMENTALI:  
A I S E ENGINEERING  
degli Ingg. Ivan Casoli e Ada Francesconi

RILIEVI GEOLOGICI:  
GEOLOG S.p.A.  
Via D'Azeglio, 74 - 40123 BOLOGNA  
Via Emilia all'angelo, 14 - 42100 REGGIO EMILIA  
Tel. 0522934730 (RE) - Tel. 051331209 (BO)

RILIEVI TOPOGRAFICI:  
STUDIO TECNICO FUTURA  
Via del passetto, 1 - 42030 Villa Minozzo (RE)  
Tel. 0522 801770 - Fax. 0522720407

Studio di progettazione A.I.S.E. engineering  
Via Unione Sovietica, 17 - 42123 Reggio Emilia  
Tel. 0522/791093 - Fax/Tel. 0522/197501  
e-mail: info@aiseengineering.com - C.F. e P.Iva 02012160350

Reggio Emilia, Settembre 2012