



Provincia di Modena



Comune di Pavullo nel Frignano

INTEGRAZIONI ALLO STUDIO D'IMPATTO AMBIENTALE

IMPIANTO IDROELETTRICO DENOMINATO "MOLINO DELLE PALETTE" Sul fiume Panaro

COMMITTENTE:



Via C. Battisti 6- 25079 Vobarno (BS) Tel. 0365- 528013

PROGETTAZIONE E INTEGRAZIONI DOCUMENTALI:



degli Ingg. Ivan Casoli e Ada Francesconi

RILIEVI GEOLOGICI:

GEOLOG S.r.l. Via D'Azeglio, 74 - 40123 BOLOGNA Via Emilia all'angelo, 14 - 42100 REGGIO EMILIA Tel. 0522934730 (RE) - Tel. 051331209 (BO)

RILIEVI TOPOGRAFICI:




STUDIO TECNICO FUTURA Via del rassetto, 1 - 42030 Villa Minozzo (RE) Tel. 0522791093 - Fax/Tel 05221975501

Studio di progettazione A.I.S.E. engineering Via Unione Sovietica, 17 - 42123 Reggio Emilia Tel 0522791093 - Fax/Tel 05221975501 e-mail: info@aiseengineering.com - C.F. e P.Iva 02012160350

Tavola 9

Profilo longitudinale

Scala 1:1000 - 10'000

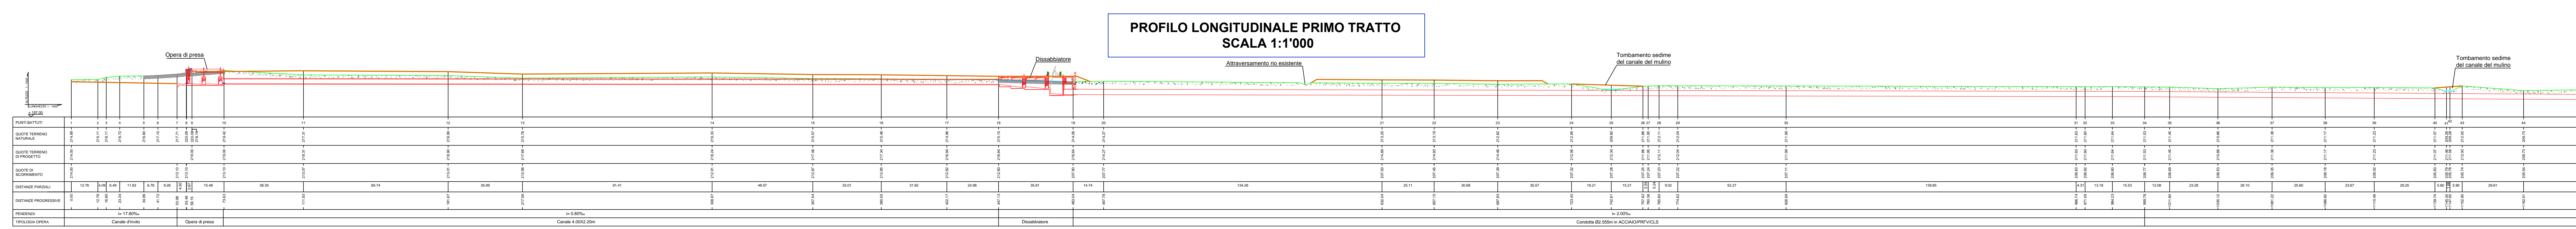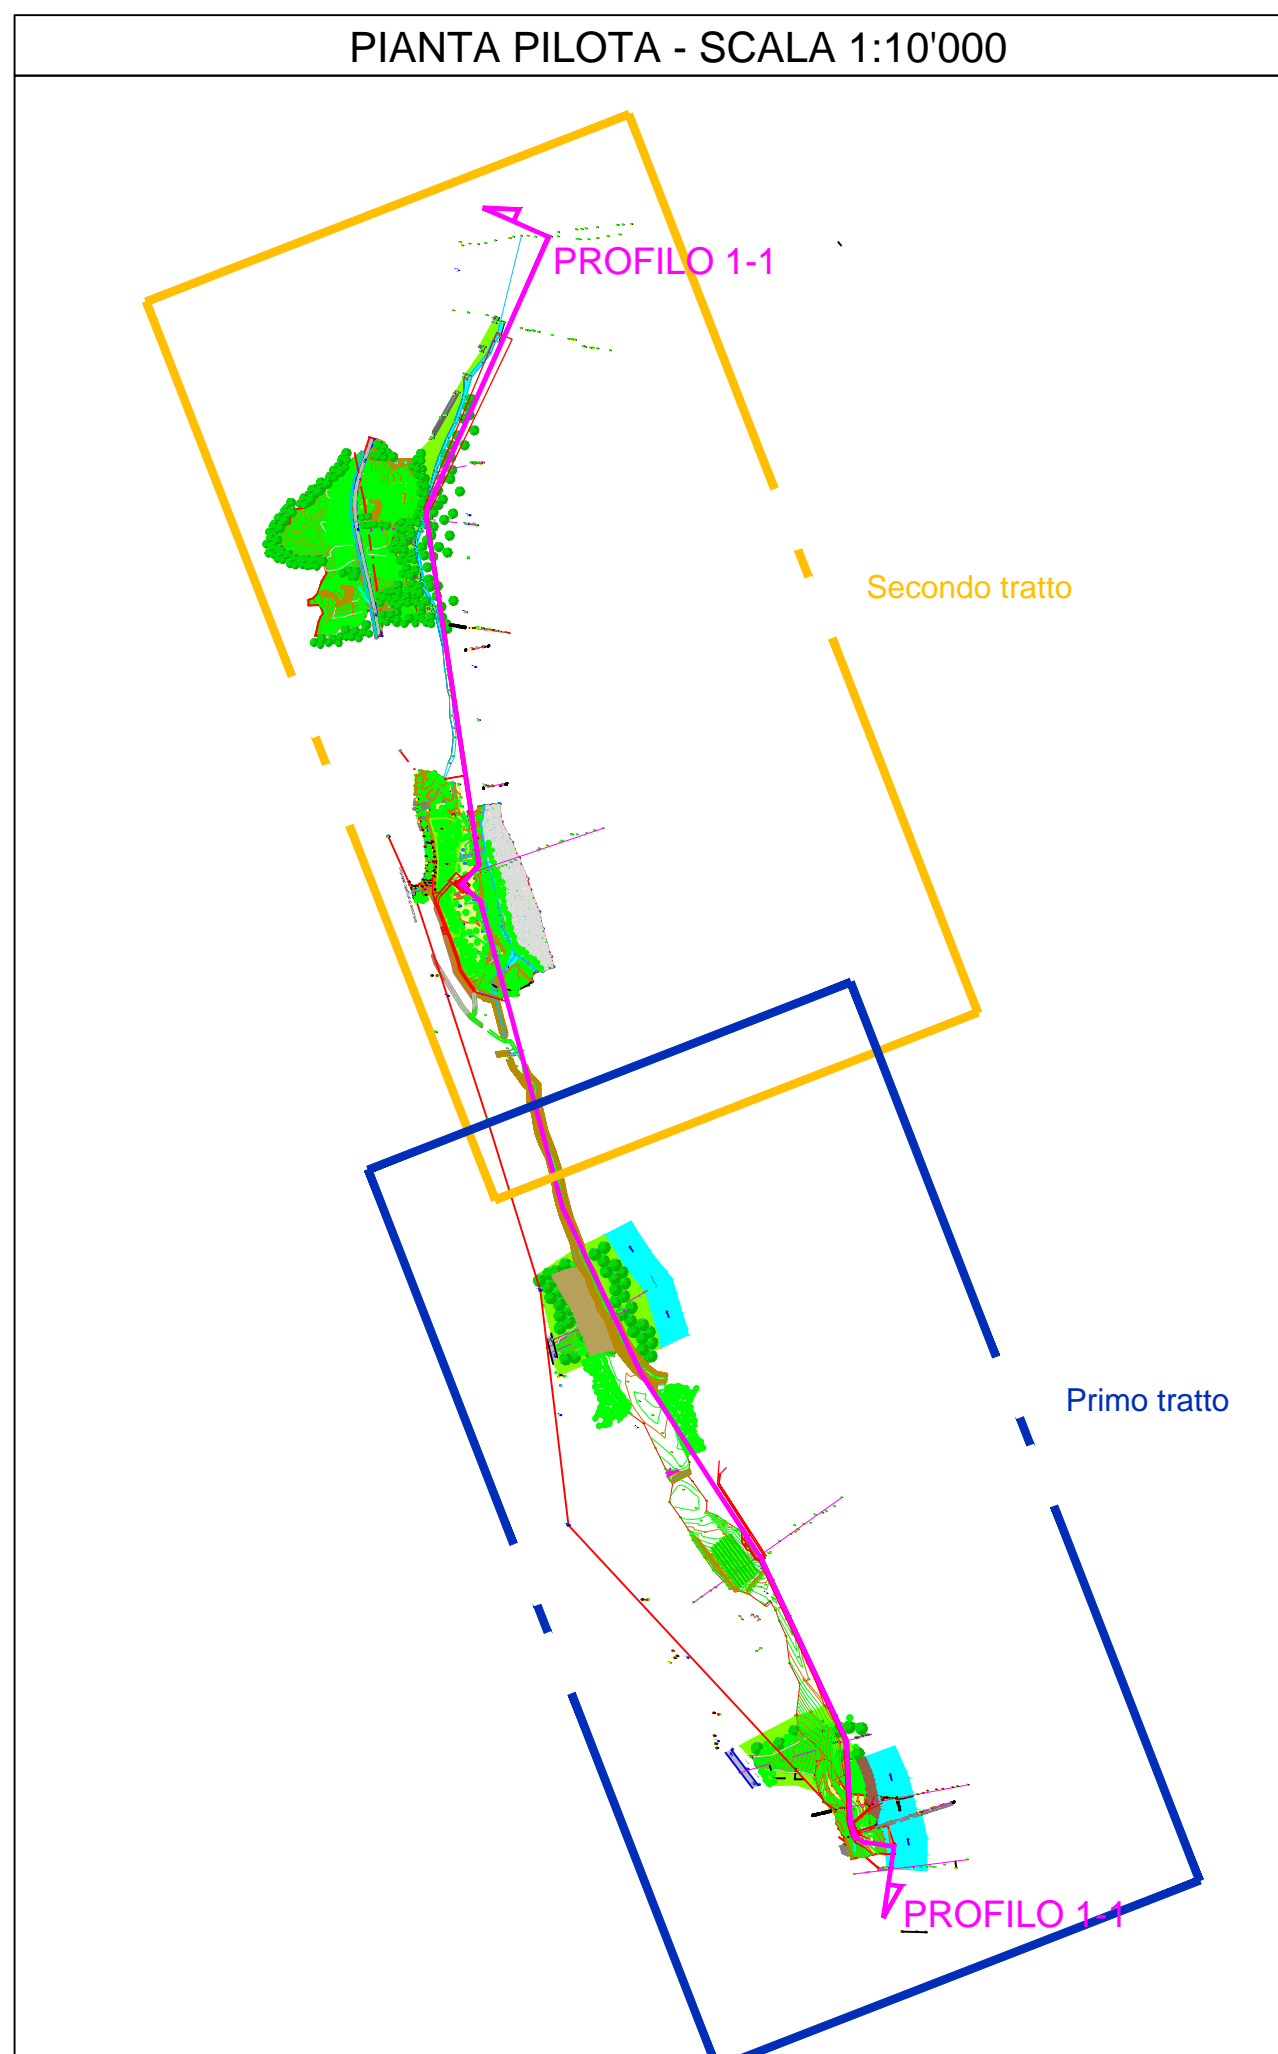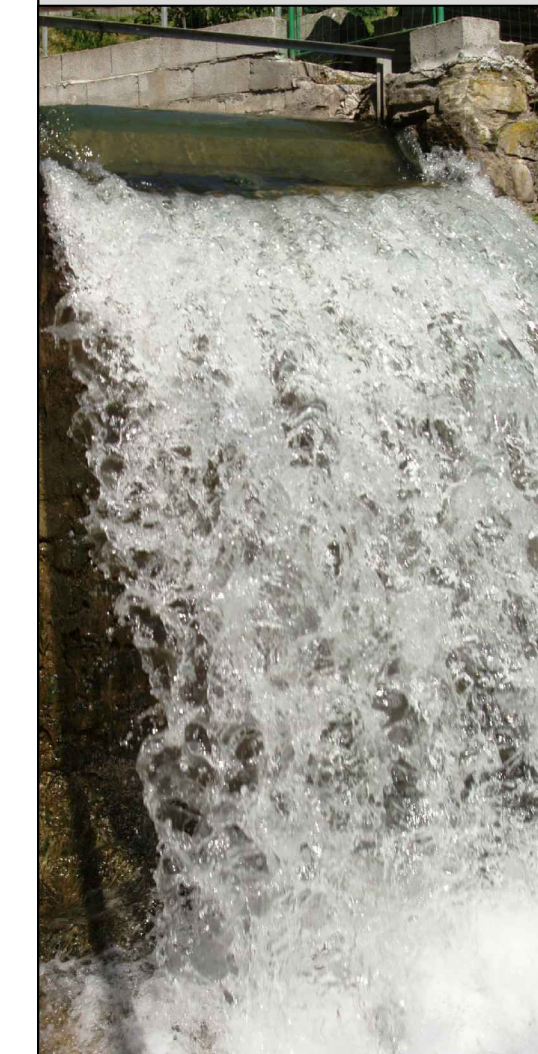

LEGENDA and NOTE sections describing the profile lines and project requirements.

Reggio Emilia, Settembre 2012