


VISTE DEL TERRITORIO CIRCOSTANTE

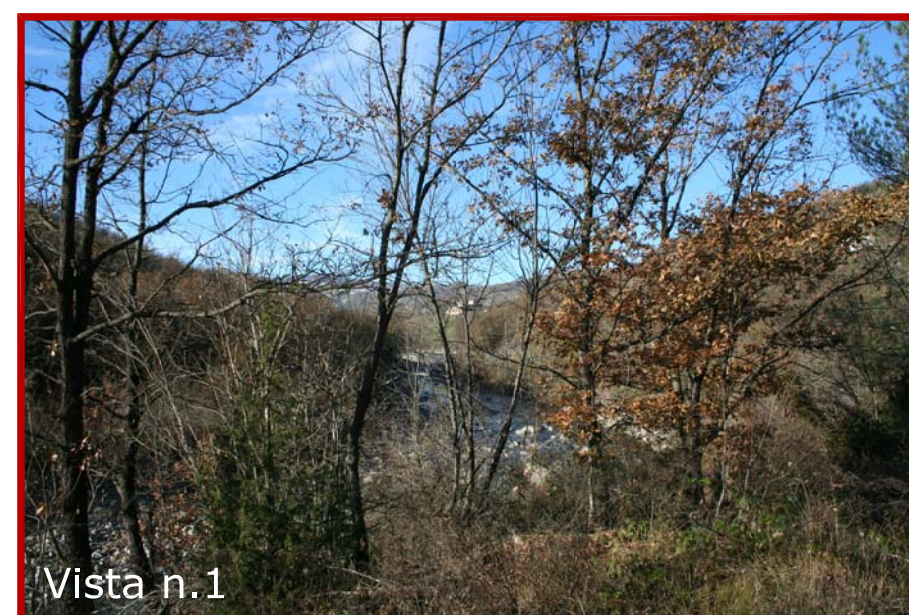


Vista n.1



Vista n.2




Vista n.3

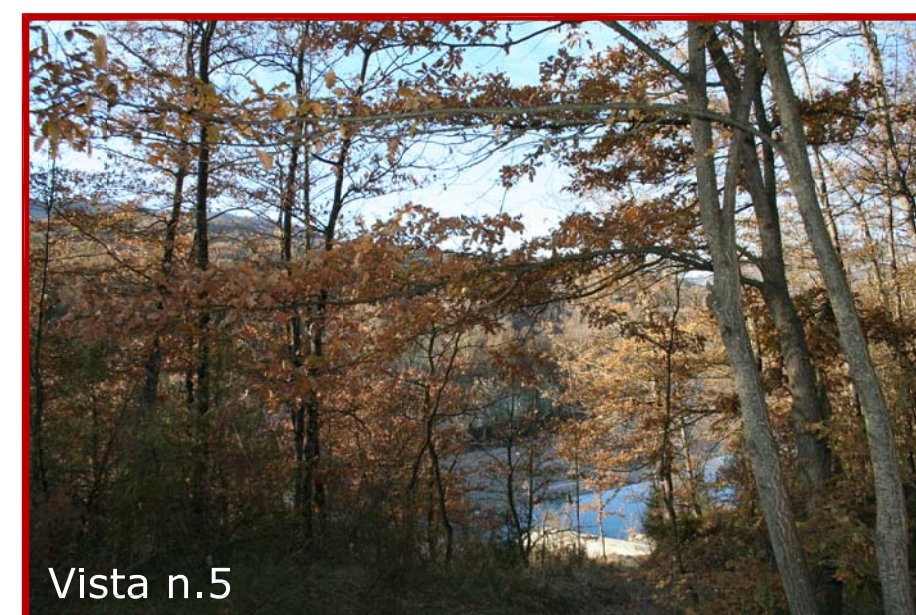

Vista n.5



Vista n.29

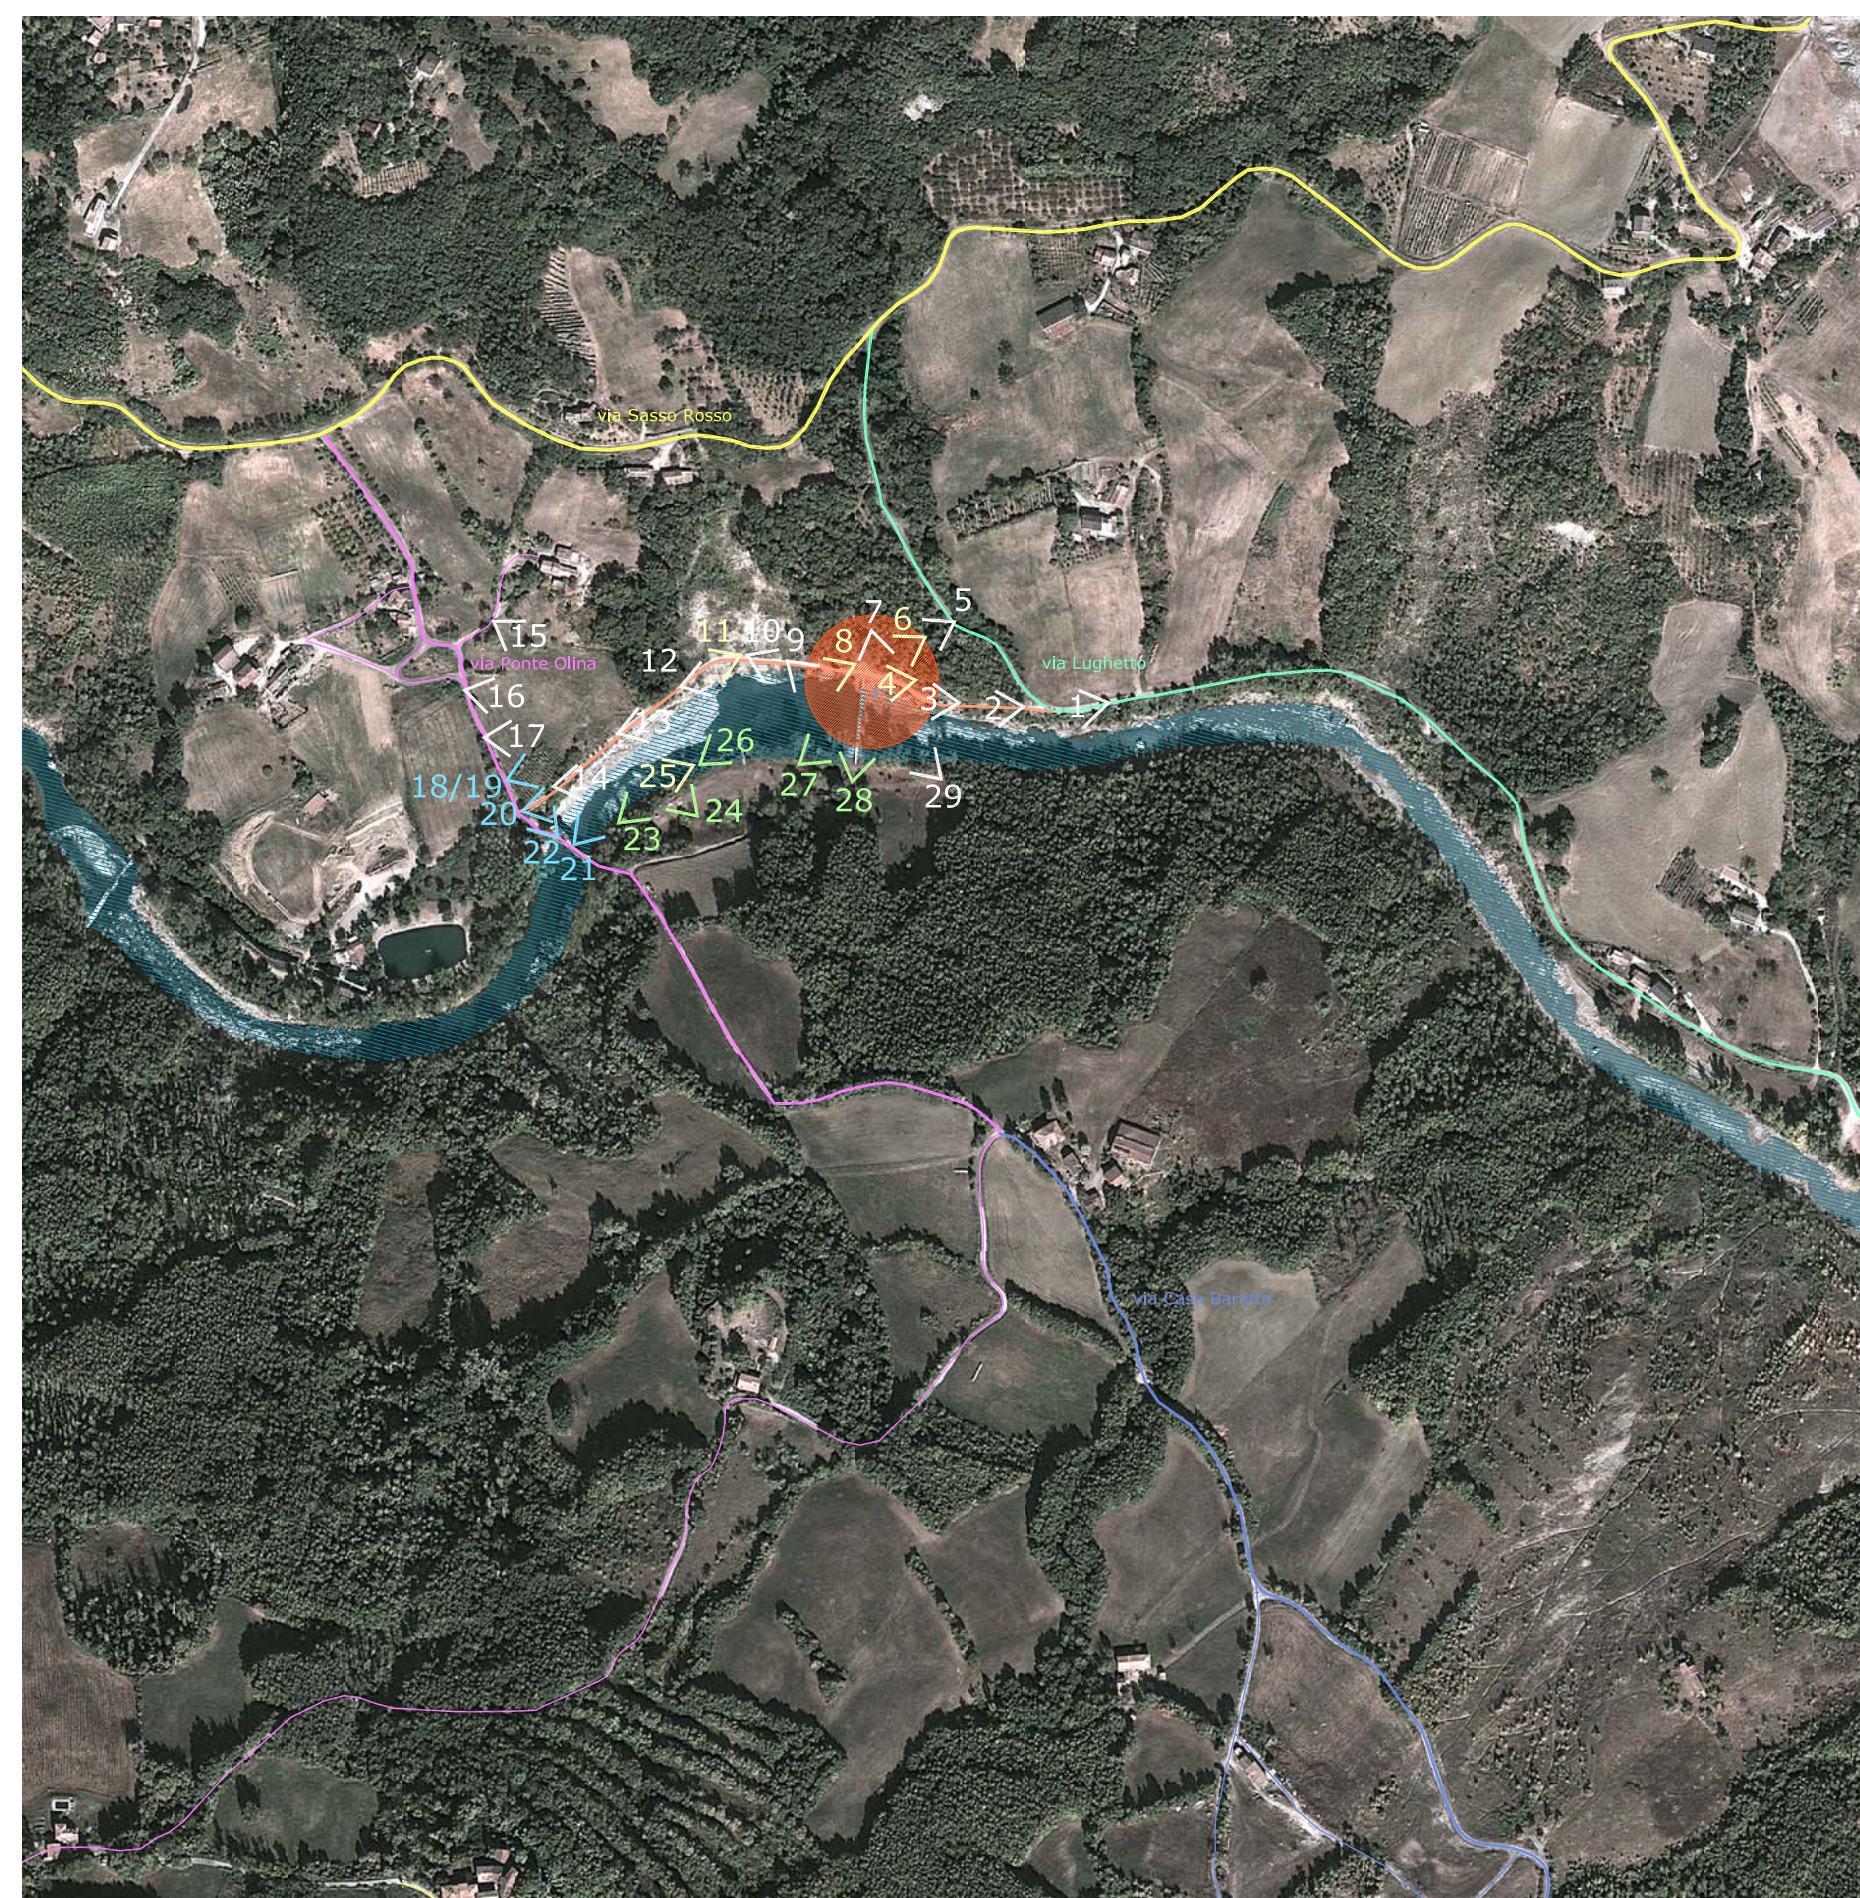


Vista n.17



Vista n.16



Vista n.15

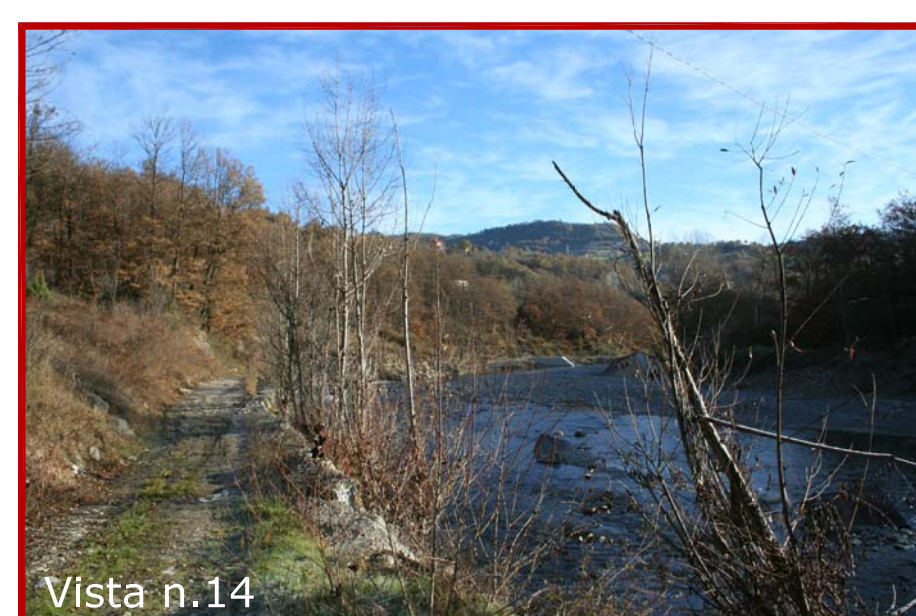

Vista n.14



Vista n.13



Vista n.7



Vista n.9



Vista n.10



Vista n.12

VISTE DEL PONTE OLINA



Vista n.4



Vista n.6



Vista n.8



Vista n.11



Vista n.25

VISTE DAL LETTO DEL FIUME



Vista n.23



Vista n.24



Vista n.26



Vista n.27



Vista n.28

VISTE DAL PONTE OLINA



Vista n.18



Vista n.19



Vista n.20



Vista n.21



Vista n.22

REGIONE EMILIA ROMAGNA
PROVINCIA DI MODENA

COMUNE DI PAVULLO nel FRIGNANO

IMPIANTO IDROELETTRICO
SUL TORRENTE SCOLTENNA
LOC. CASCINA IGNAZIO

E					
D					
C					
B					
A					
Rev.	Data	Emissione	Dis.	Verif.	Approv.

Tavola	Titolo
5	ANALISI DEL TERRITORIO

Disegno N.	Data	Scala
	OTTOBRE 2014	1:2000

Committente	Elaborazione progettuale
K7 S.r.l. Via Elba, 26 - 20144 Milano (MI) Tel.02.48197099 - Fax.02.72011723	Studio Tecnico Andreoli Via Saliceto Panaro, 5 - 41122 Modena (MO) Tel.059.374115 - Fax.059.374119

File :