


COMUNE DI PAVULLO N/F (MO)  
 PROGETTO UNITARIO CONVENZIONATO  
 PER IL POLO MADONNA BALDACCINI ASP 2.8  
 LOTTI 1 E 4 - FACENTE PARTE DEL P.P.  
 CONVENZIONATO IN DATA 16/07/2003 SCADUTO

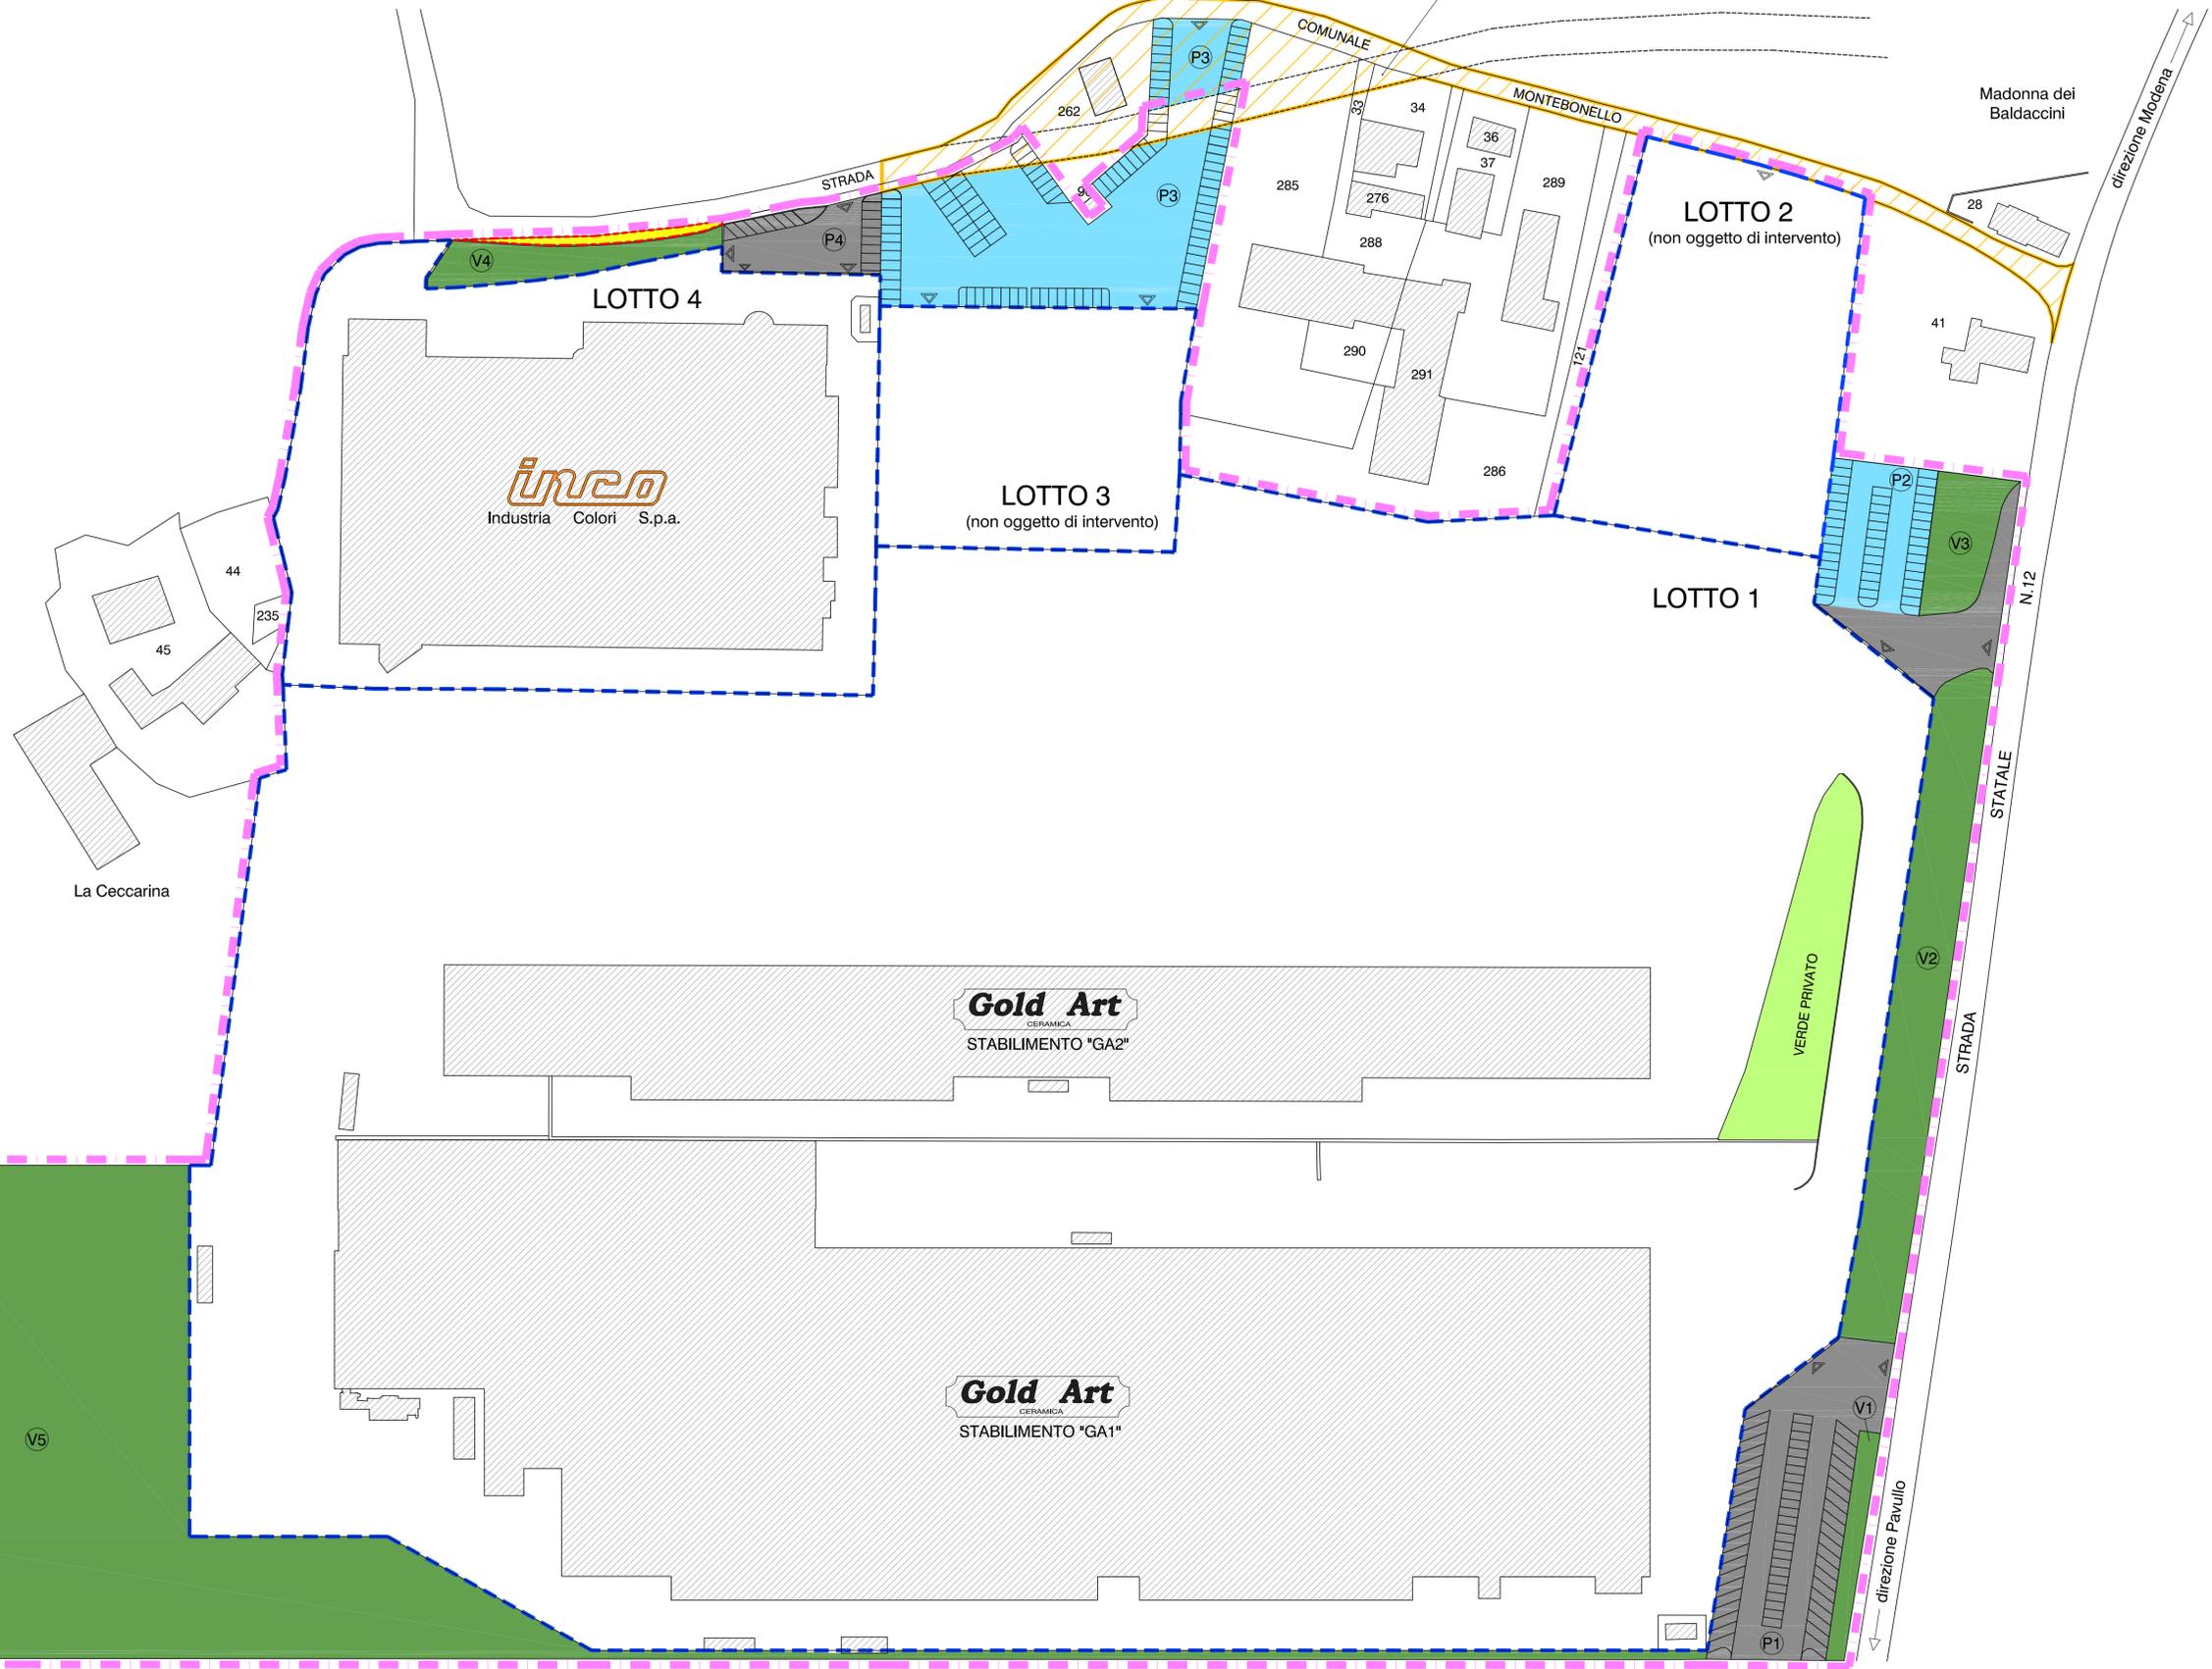

ai sensi della legge in vigore e' vietata la riproduzione

SPAZIO RISERVATO AL COMUNE



<b>PROGETTISTI</b>			
Dott. Ing. VANDELLI VALERIA Dott. Ing. VANDELLI ADRIANO			
<b>DIRETTORE DEI LAVORI</b>			
Dott. Ing. VANDELLI ADRIANO			
<b>COORDINATORE</b>			
-			
<b>DESEGNATORE</b>	<b>NR. PRATICA</b>	<b>SCALA</b>	<b>DEMOLOZIONE</b>
Bi.Fe.	2205	1:1000	
<b>PRECEDENTE PRATICA EDILIZIA</b>	<b>DATA</b>	<b>LABORATO</b>	<b>CONSTRUZIONE</b>
-	Luglio 2017		
<b>DESCRIZIONE</b>			
PLANIMETRIA GENERALE DI PROGETTO			<b>04<sub>A</sub></b>



FUNDO SRL  
 STRADA VIGNOLESE 175/6 41126 MODENA  
 T 059 468364 F 059 469849  
 VIA GIARDINI SUD 52 41026 PAVULLO N/F MO  
 T 0536 21643 F 0536 23684  
 FUNDOSTUDIO.IT  
 INFO@FUNDOSTUDIO.IT

**LEGENDA**

- Perimetro Comparto
- Perimetro Lotti Edificabili
- Verde Pubblico già realizzato
- Viabilità - Parcheggi Pubblici già realizzati
- Viabilità - Parcheggi Pubblici da realizzare
- Pavimentazione allargamento tratto Strada Comunale Montebonello da realizzare
- Fabbricati Esistenti
- Area destinata alla viabilità soggetta a ridefinizione nel P.U.C. da presentare entro 12 mesi dalla stipula della Convenzione