


COMUNE DI PAVULLO N/F (MO)
 PROGETTO UNITARIO CONVENZIONATO
 PER IL POLO MADONNA BALDACCINI ASP 2.8
 LOTTI 1 E 4 - FACENTE PARTE DEL P.P.
 CONVENZIONATO IN DATA 16/07/2003 SCADUTO

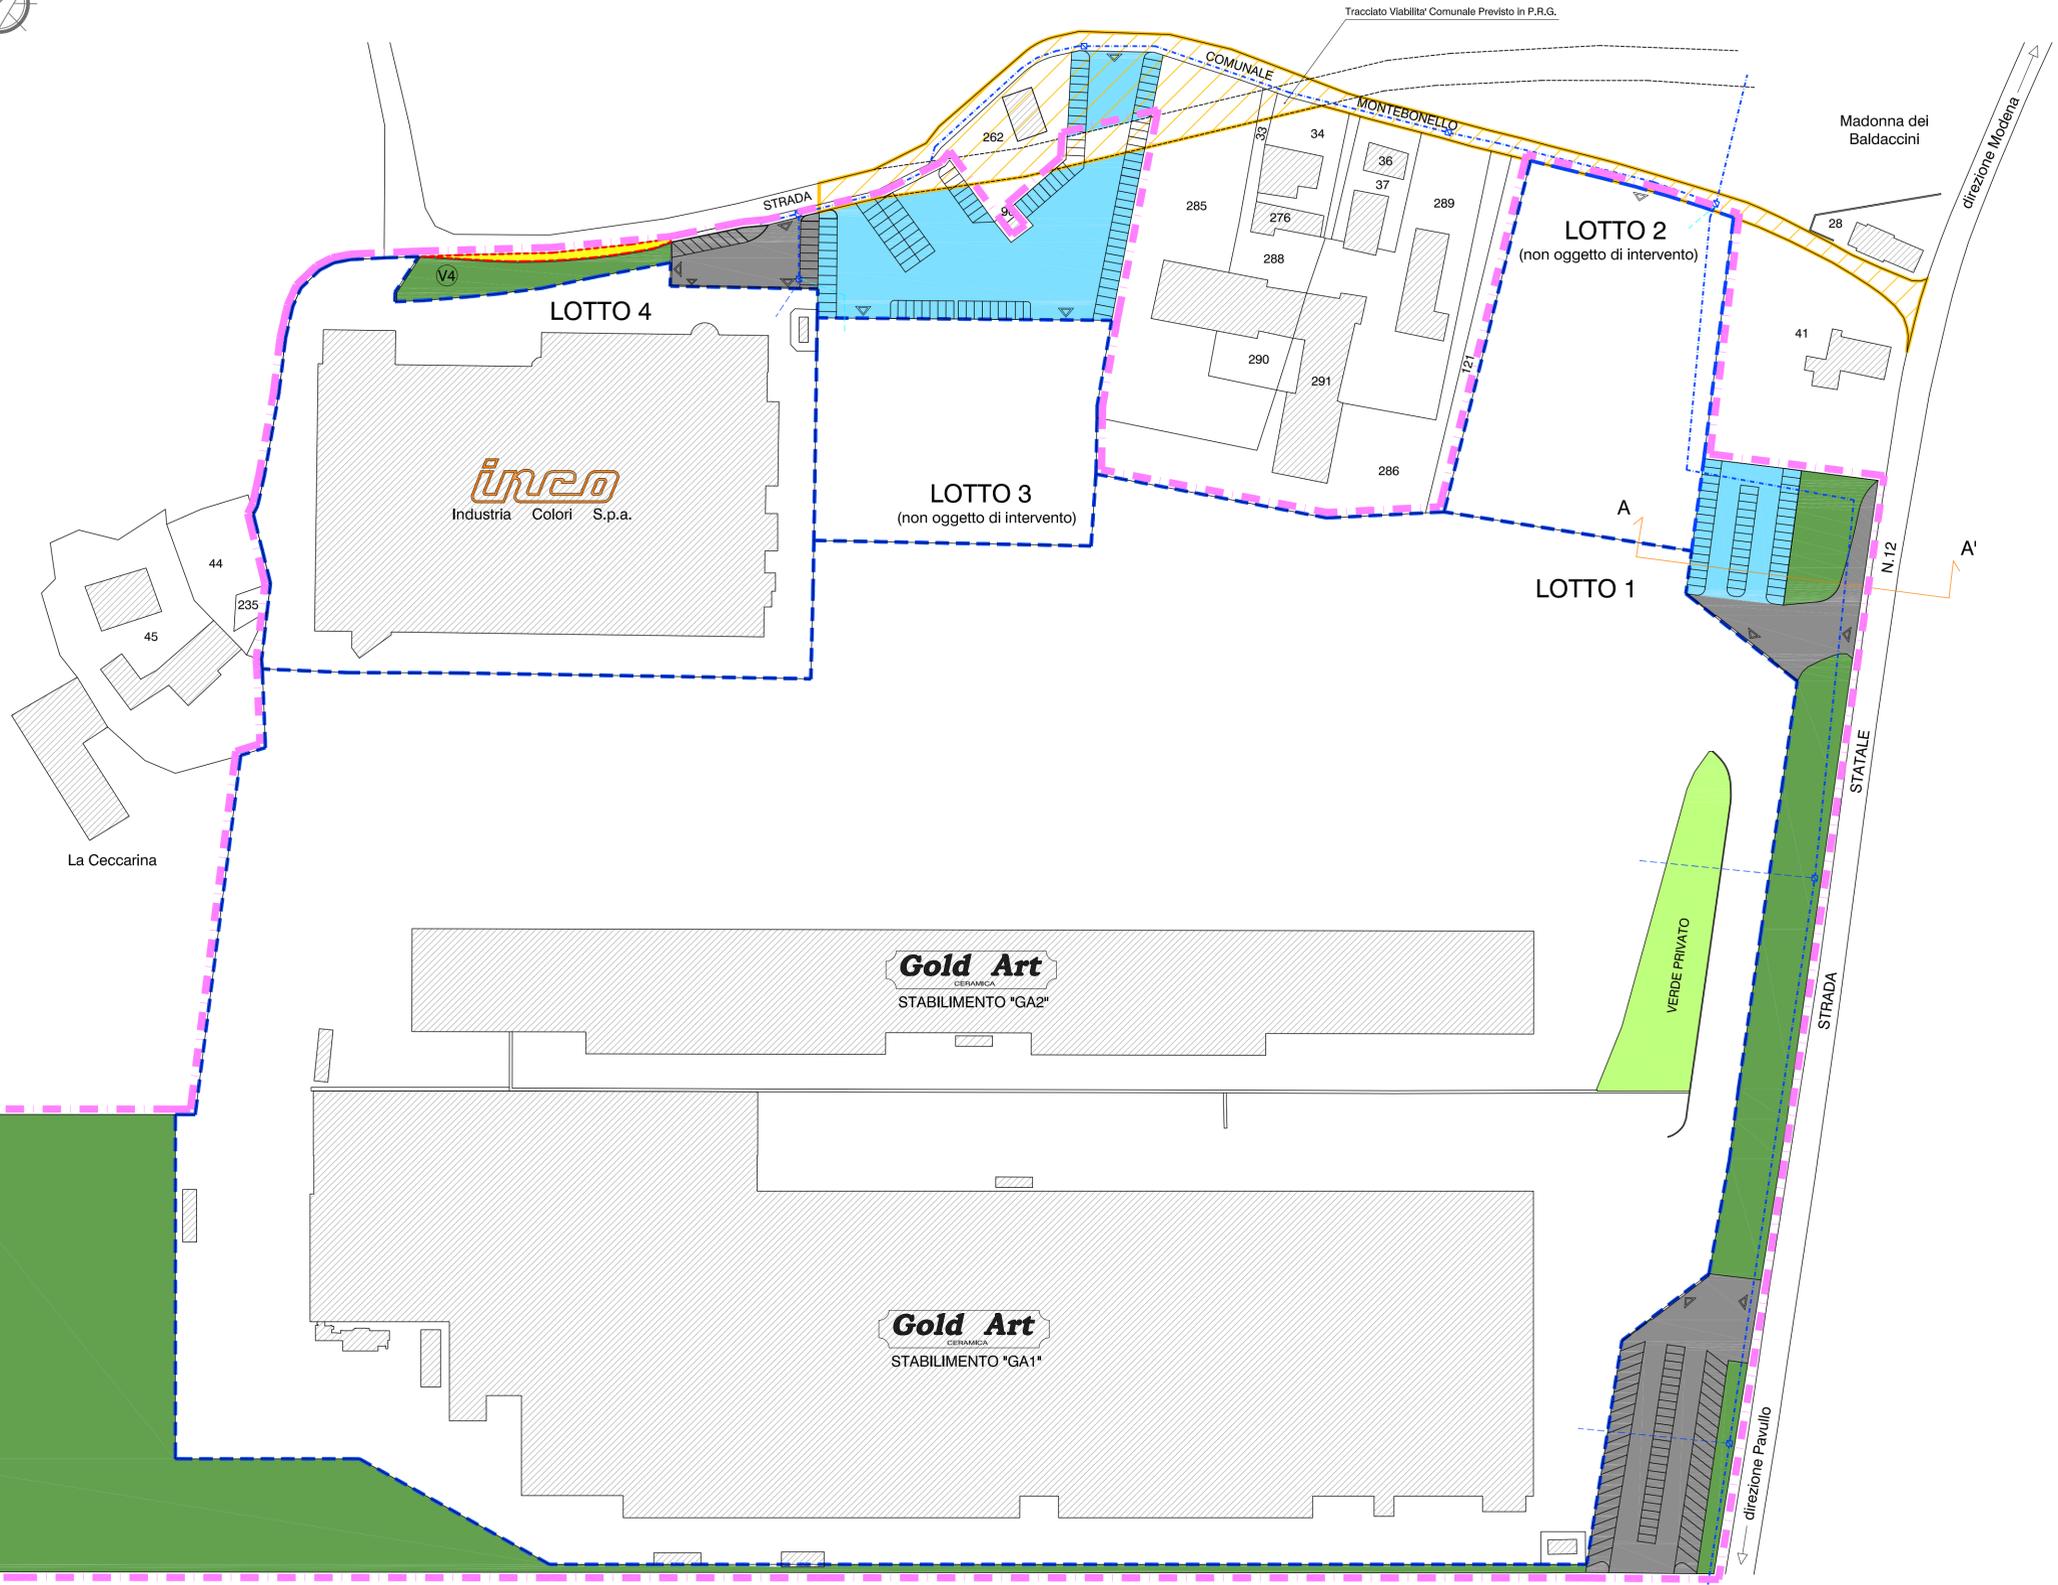

SPAZIO RISERVATO AL COMUNE ai sensi delle leggi in vigore e' vietata la riproduzione



PROGETTISTI			
Dott. Ing. VANDELLI VALERIA Dott. Ing. VANDELLI ADRIANO			
DIREZIONE DEI LAVORI			
Dott. Ing. VANDELLI ADRIANO			
COORDINATORE			
-			
DESEGNATORE	NR. PRATICA	SCALA	DEMOZIONE
Bi.Fe.	2205	1:1000	
PRECEDENTE PRATICA ORIGIN.	DATA	ELABORATO	COSTRUZIONE
-	Luglio 2017		
DESCRIZIONE			ELABORATO
PLANIMETRIA RETE ACQUA			07.1A



FUNDO SRL
 STRADA VIGNOLESE 1175/6 41126 MODENA
 T.059 468364 F.059 469849
 VIA GIARDINI SUD 52 41026 PAVULLO N/F MO
 T.0536 0843 F.0536 23684
 FUNDOSTUDIO@GMAIL.COM
 INFO@FUNDOSTUDIO.IT


LEGENDA

- Perimetro Comparto
- - - Perimetro Lotti Edificabili
- Verde Pubblico già realizzato
- Viabilità - Parcheggi Pubblici già realizzati
- Viabilità - Parcheggi Pubblici da realizzare
- Pavimentazione allargamento tratto Strada Comunale Montebonello da realizzare
- Fabbricati Esistenti
- Area destinata alla viabilità soggetta a ridefinizione nel P.U.C. da presentare entro 12 mesi dalla stipula della Convenzione

RETE ACQUA

- - - Condotta Acquedotto di adduzione già realizzata
- - - Allacciamento Acquedotto già realizzato
- - - Allacciamento Acquedotto da realizzare
- Pozzetti Ispezionabili in cls vibrato dim. int. 100x100 cm con botola in ghisa sferoidale D400 UNI EN 124 già realizzati

SEZIONE TIPO

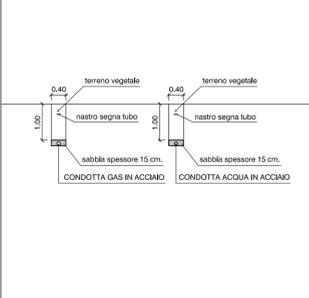

SEZIONE STRADALE A-A' - SCALA 1:200

