


COMUNE DI PAVULLO N/F (MO)
 PROGETTO UNITARIO CONVENZIONATO
 PER IL POLO MADONNA BALDACCINI ASP 2.8
 LOTTI 1 E 4 - FACENTE PARTE DEL P.P.
 CONVENZIONATO IN DATA 16/07/2003 SCADUTO

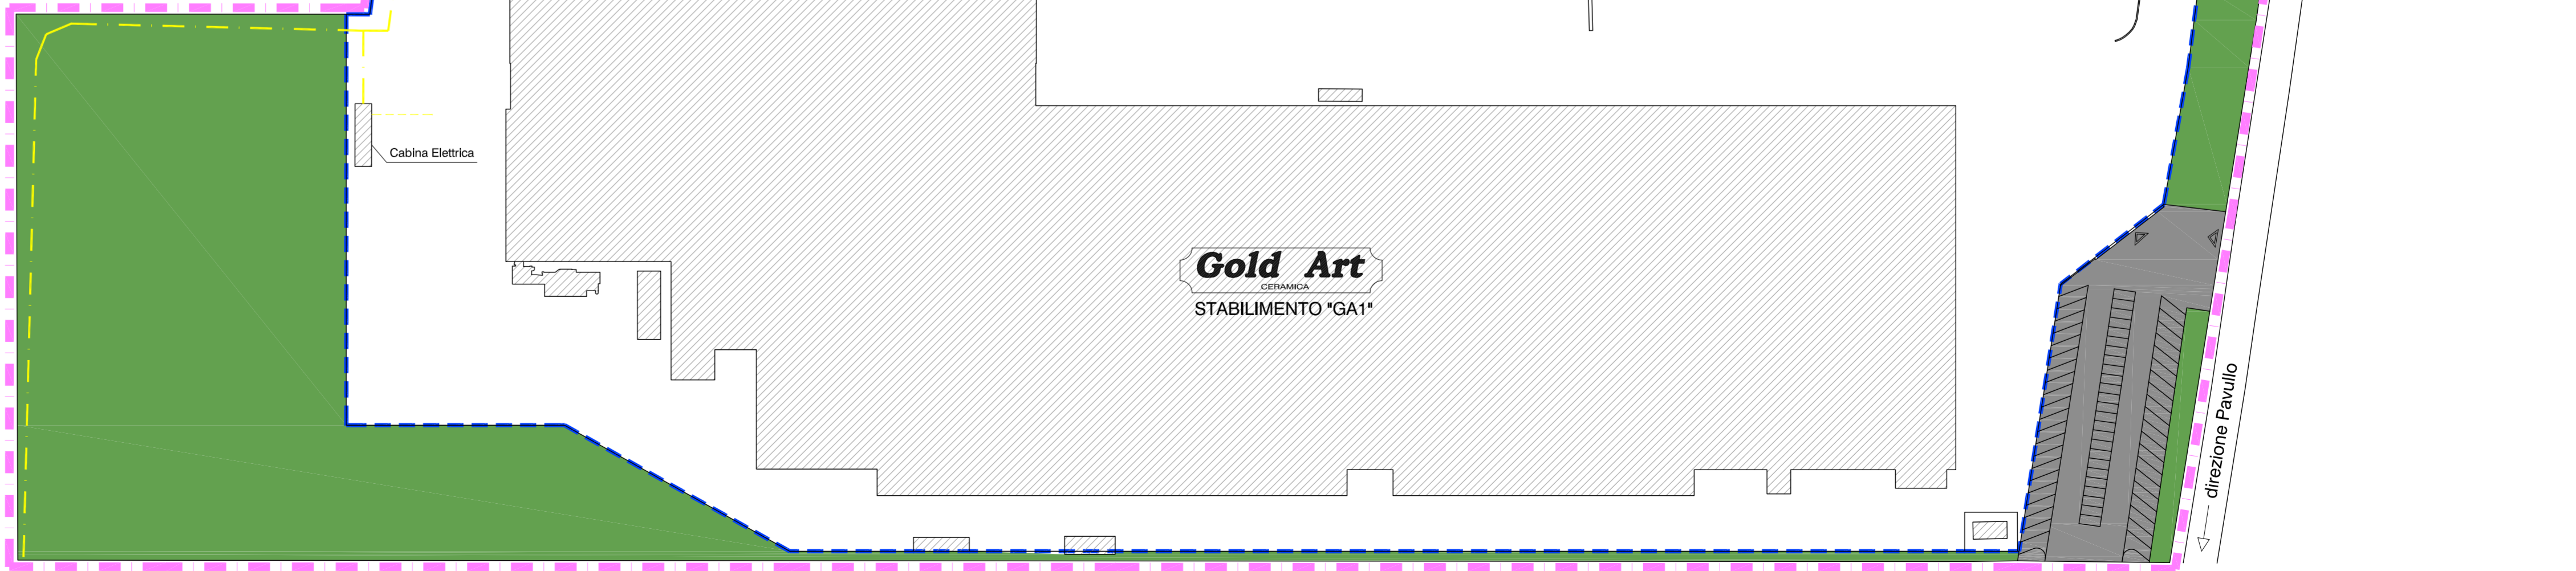

SPAZIO RISERVATO AL COMUNE
 ai sensi della legge in vigore e' vietata la riproduzione



PROGETTISTI			
Dott. Ing. VANDELLI VALERIA Dott. Ing. VANDELLI ADRIANO			
DIRETTORE DEI LAVORI			
Dott. Ing. VANDELLI ADRIANO			
COORDINATORE			
-			
ORIGINATORE	NR. PRATICA	SCALA	DEMOLIZIONE
Bi.Fe.	2205	1:1000	
PRECEDENTE PRATICA URBANA	DATA	ELABORATO	COSTRUZIONE
-	Luglio 2017		
DESCRIZIONE			
PLANIMETRIA RETE ELETTRICA			
			08A



FUNDO SRL
 STRADA VIGNOLESE 1175/6 41126 MODENA
 T 059 463364 F 059 463849
 VIA GIARDINI SUD 53 41026 PAVULLO NF MO
 T 0536 21643 F 0536 23684
 FUNDOSTUDIO.IT
 INFO@FUNDOSTUDIO.IT

LEGENDA

- Perimetro Comparto
- Perimetro Lotti Edificabili
- Verde Pubblico già realizzato
- Viabilità - Parcheggi Pubblici già realizzati
- Viabilità - Parcheggi Pubblici da realizzare
- Pavimentazione allargamento tratto
Strada Comunale Montebonello da realizzare
- Fabbricati Esistenti
- Area destinata alla viabilità soggetta a ridefinizione nel P.U.C.
da presentare entro 12 mesi dalla stipula della Convenzione

RETE ELETTRICA

- Rete Enel di adduzione già realizzata
- Allacciamento Rete Enel già realizzato
- Allacciamento Rete Enel da realizzare
- Colonna Enel