


COMUNE DI PAVULLO N/F (MO)
 PROGETTO UNITARIO CONVENZIONATO
 PER IL POLO MADONNA BALDACCINI ASP 2.8
 LOTTI 1 E 4 - FACENTE PARTE DEL P.P.
 CONVENZIONATO IN DATA 16/07/2003 SCADUTO

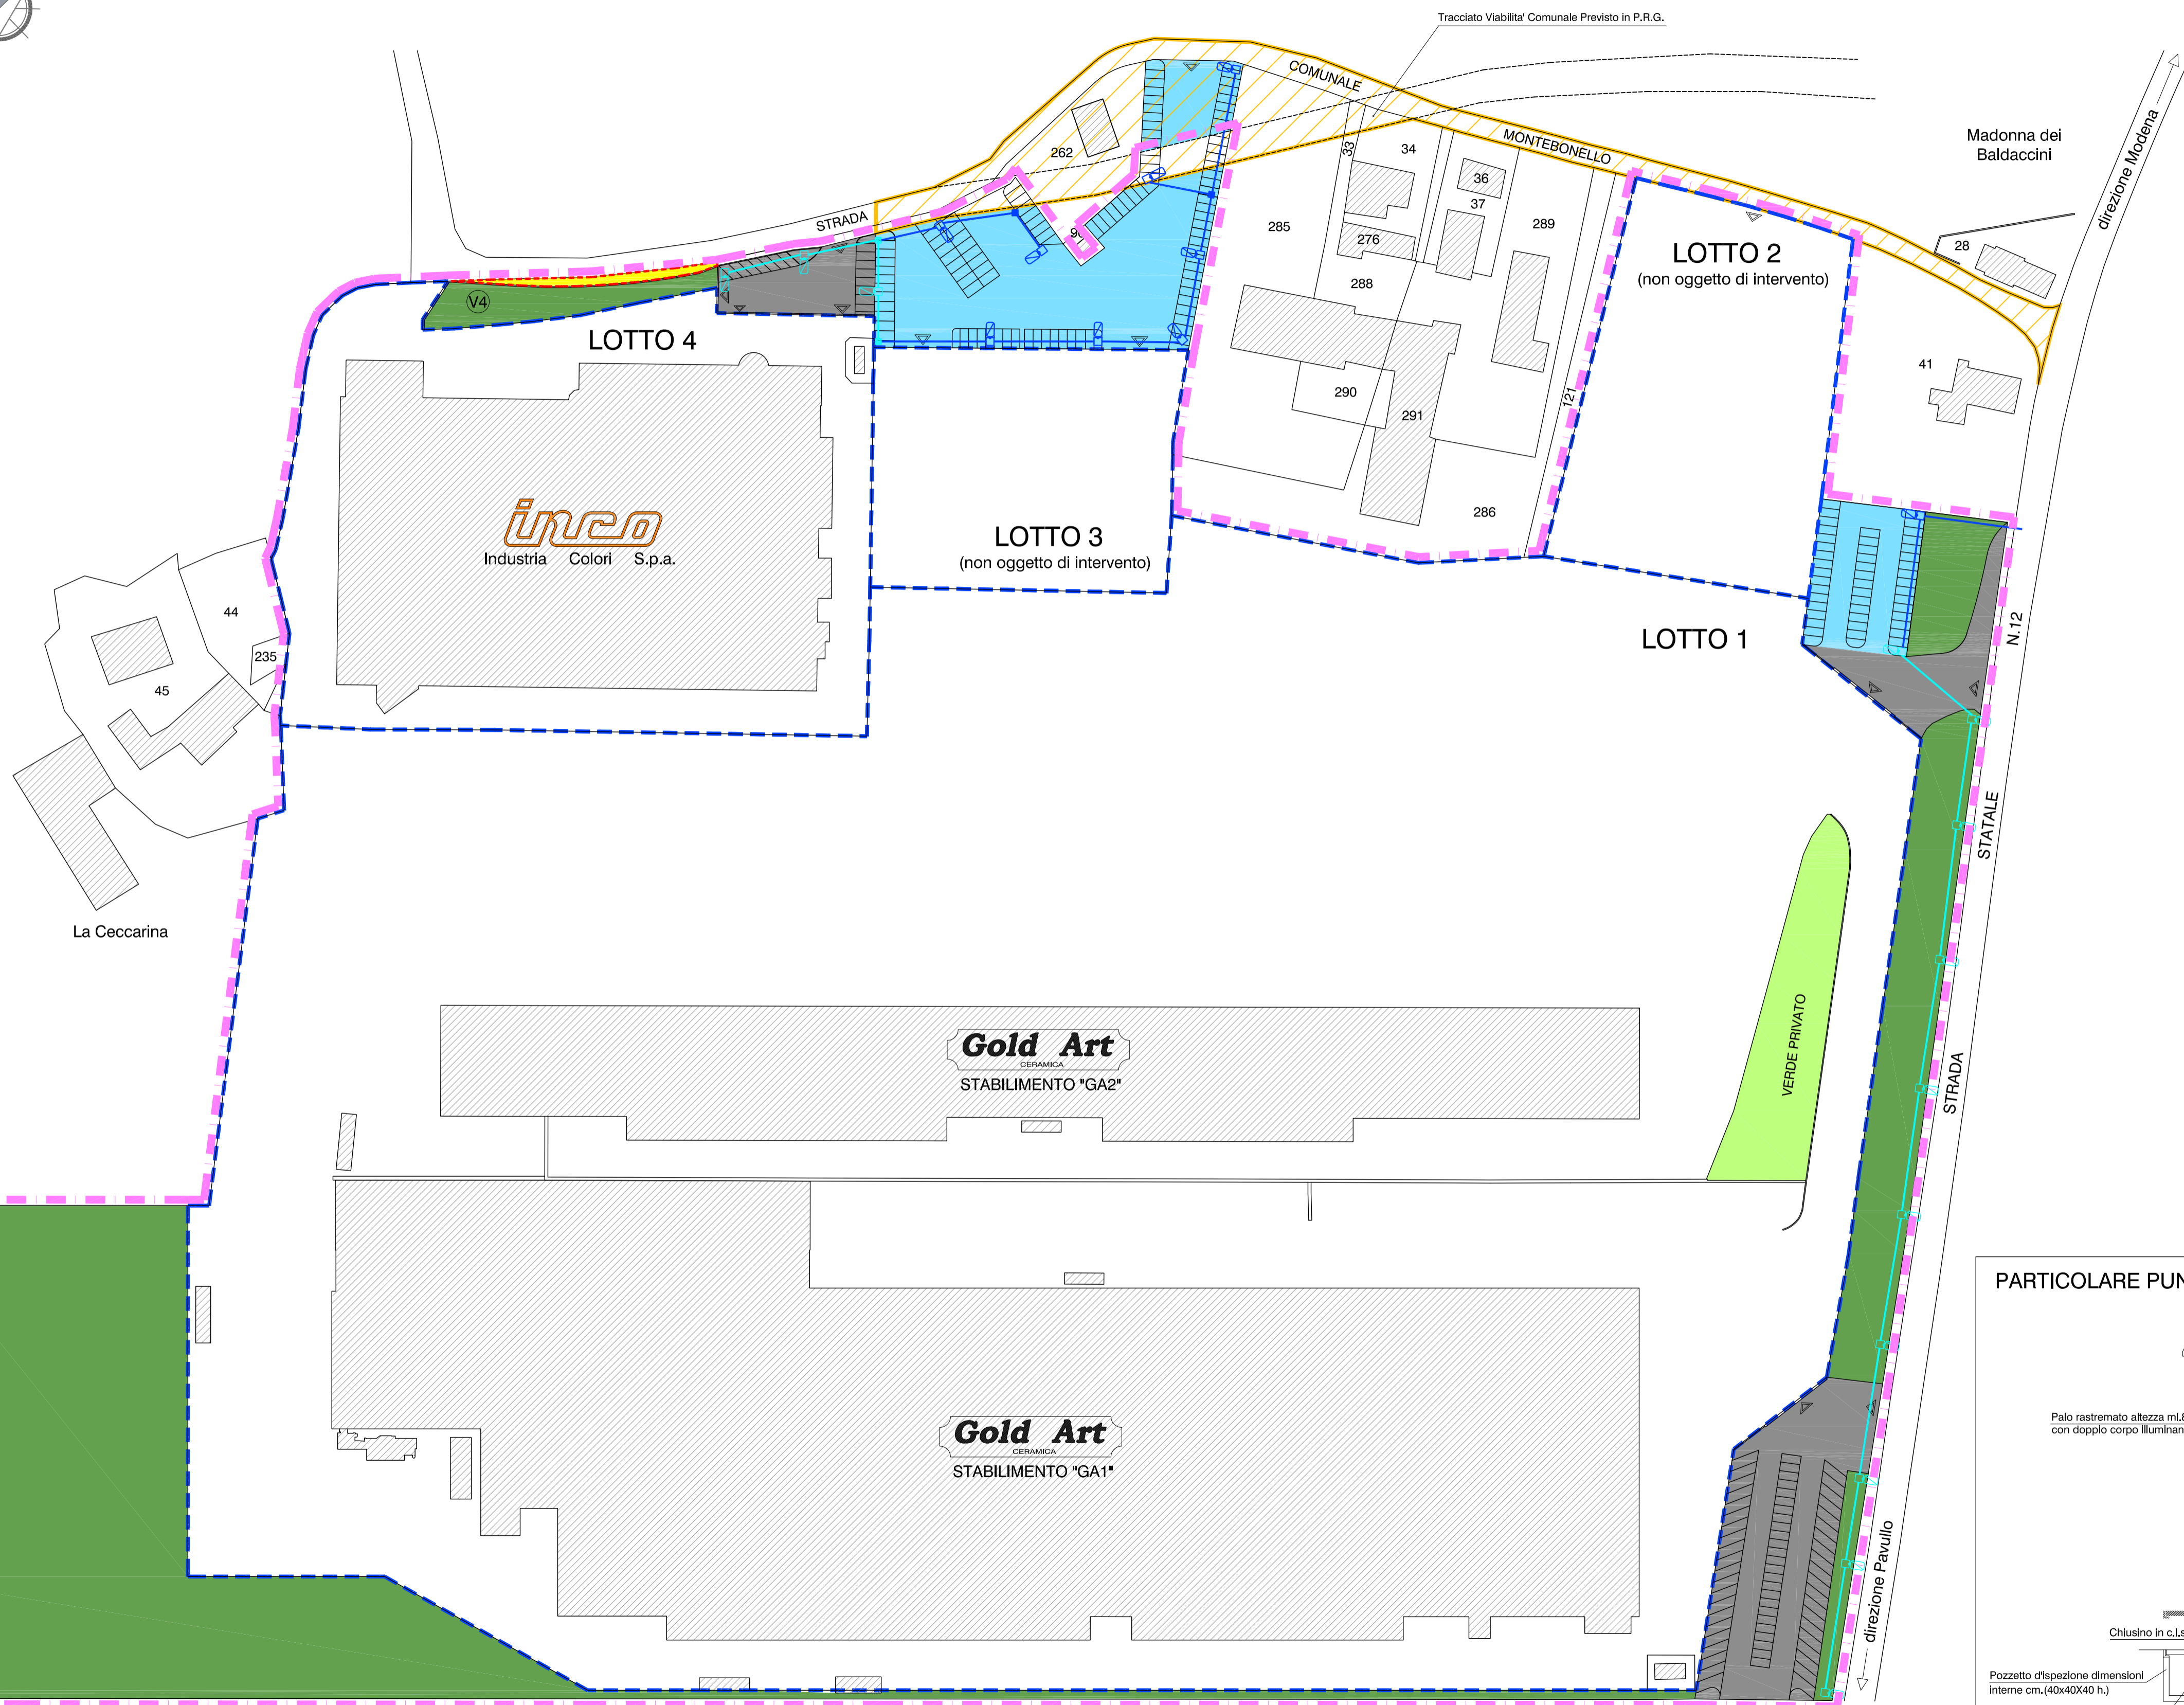

ai sensi delle leggi in vigore e' vietata la riproduzione
 SPAZIO RISERVATO AL COMUNE

PROGETTO
 COMMITTENTE
 PROGETTISTI
 DIRETTORE LAVORI



PROGETTISTI			
Dott. Ing. VANDELLI VALERIA Dott. Ing. VANDELLI ADRIANO			
DIRETTORE DEI LAVORI			
Dott. Ing. VANDELLI ADRIANO			
COORDINATORE			
-			
REGISTRATORE	NR. PRATICA	SCALA	DEMOLOZIONE
Bi.Fe.	2205	1:1000	
PRECEDENTE PRATICA EDILIZIA	DATA	COSTRUZIONE	
-	Luglio 2017		
DESCRIZIONE	ELABORATO		
PLANIMETRIA RETE ILLUMINAZIONE PUBBLICA			10A



FUNDO SRL
 STRADA VIGNOLESE 1175/6 41126 MODENA
 T 059 468364 F 059 469849
 VIA GIARDINI SUD 52 41026 PAVULLO NF MO
 T 0536 21643 F 0536 23684
 FUNDOSTUDIO.IT
 INFO@FUNDOSTUDIO.IT

LEGENDA

- Perimetro Comparto
- Perimetro Lotti Edificabili
- Verde Pubblico già realizzato
- Viabilità - Parcheggi Pubblici già realizzati
- Viabilità - Parcheggi Pubblici da realizzare
- Pavimentazione allargamento tratto Strada Comunale Montebonello da realizzare
- Fabbricati Esistenti
- Area destinata alla viabilità soggetta a ridefinizione nel P.U.C. da presentare entro 12 mesi dalla stipula della Convenzione

RETE ILLUMINAZIONE PUBBLICA

- Linea Illuminazione Pubblica già realizzata
- Palo rastremato altezza ml. 8,00 (PAEC) con pozzetto prefabbricato in cav dim.int. 80x80 cm - 40x40 cm con botola in ghisa sferoidale C250 UNI EN 124 già realizzato
- Linea Illuminazione Pubblica da realizzare
- Palo rastremato altezza ml. 8,00 (PAEC) con pozzetto prefabbricato in cav dim.int. 80x80 cm - 40x40 cm con botola in ghisa sferoidale C250 UNI EN 124 da realizzare

PARTICOLARE PUNTO LUCE

