

COMUNE DI PAVULLO N/F (MO)
 PROGETTO UNITARIO CONVENZIONATO
 PER IL POLO MADONNA BALDACCINI ASP 2.8
 LOTTI 1 E 4 - FACENTE PARTE DEL P.P.
 CONVENZIONATO IN DATA 16/07/2003 SCADUTO



al sensi della legge n° 488 del 17/03/1985 art. 17, comma 2° lettera b) riproduzione

SPAZIO RISERVATO AL COMUNE

PROGETTISTI			
Dott. Ing. VANDELLI VALERIA Dott. Ing. VANDELLI ADRIANO			
DIRETTORE DEI LAVORI			
Dott. Ing. VANDELLI ADRIANO			
COORDINATORE			
-			
OPERATORE	NO. PRATICA	SCALA	DEMOLIZIONE
Bi.Fe.	2205	1:1000	
PRECEDENTE PRATICA CONSUA	DATA	COSTRUZIONE	
-	Luglio 2017		
DESCRIZIONE			ELABORATO
PLANIMETRIA DEL VERDE			11A




FUNDO SRL
 STRADA MONLESE 1175/6 41026 MODENA
 T 059 468364 F 059 468849
 VIA GIARDINI SUD 52 41026 PAVULLO N.F. MO
 T 0536 21643 F 0536 23684
 FUNDOSTUDIO.IT
 INFO@FUNDOSTUDIO.IT


- LEGENDA**
- Perimetro Comparto
 - Perimetro Lotti Edificabili
 - Verde Pubblico già realizzato
 - Viabilità - Parcheggi Pubblici già realizzati
 - Viabilità - Parcheggi Pubblici da realizzare
 - Pavimentazione allargamento tratto Strada Comunale Montebonello da realizzare
 - Fabbricati Esistenti
 - Area destinata alla viabilità soggetta a ridefinizione nel P.U.C. da presentare entro 12 mesi dalla stipula della Convenzione
- VERDE**
- Acer campestre
 - Cupressocyparis leylandii
 - Frassino Maggiore



PARTICOLARE 1 - scala 1:200
già realizzati

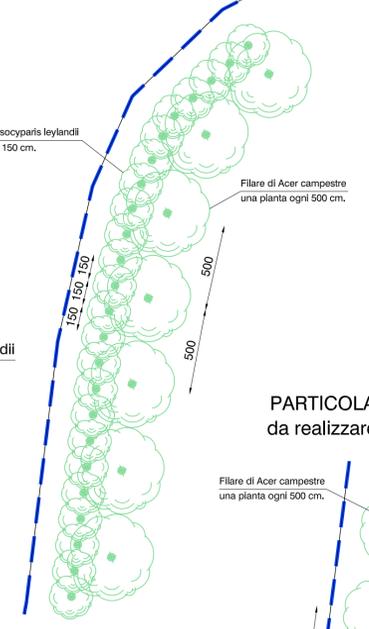

PARTICOLARE 2 - scala 1:200
da realizzare

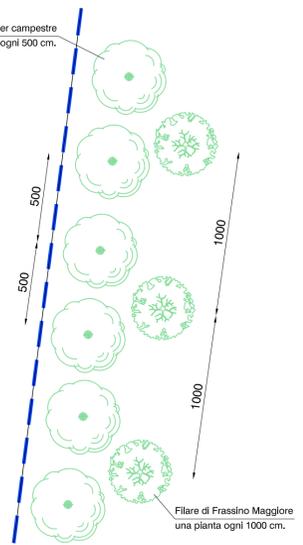

PARTICOLARE FILARE DI CUPRESSOCYPARIS LEYLANDII

