

COMUNE DI PAVULLO NEL FRIGNANO
 PROVINCIA DI MODENA

PIANO URBANISTICO ATTUATIVO DI INIZIATIVA PRIVATA
 AMBITO ASP 2.7 DI RILIEVO SOVRACOMUNALE SITO
 IN LOCALITA' CASA ZANAROLI-CA' DEL LUPO E DENOMINATO
 " POLO ARTIGIANALE - INDUSTRIALE ESTENSE "

COMMITTENTI:
 COMPARTO D3/1
 WOLF srl
 COMPARTO D3/1
 ROSINI BRUNO
 RANIERI TERESA
 SOC."ERRECOMPANYsrl"
 SOC."MORANDI IMMOBILIARE SPA"
 ROSINI MARIA
 BARATTINI GIANNI
 SOC."ROSINI & BARATTINI snc"
 DITTA INDIV. ROSINI ANTONIO

SEGUE COMPARTO D3/1
 BENEDETTI DONATELLO
 BONECCHI ANTONELLA
 VENTURELLI ENRICO
 IMMOBILIARE FRIGNANO s.r.l.
 COMPARTO D3/2
 FLORINI EMER
 DE MARIA MAFALDA
 SOC.IMM.RE "FEDERICA srl"

PROGETTISTI E D.L.

ING. ENZO BORELLI

ING. ADRIANO VANDELLI

ING. EMER FLORINI

ARCH. CLAUDIO PEDRETTI



Studio Tecnico di progettazione,
 consulenza, pratiche catastali
 Studio Borelli - Via Giardini Sud, 6
 41026 Pavullo nel Frignano (Mo)
 Tel. 0536/20880 - Fax
 0536/327434
 E-mail: studioborelli@tin.it



Progettare prima all'Uomo
 Sede di Pavullo nel Frignano (Mo) - Via S. Maria, 11
 Tel. 0536/20880 - Fax
 0536/327434
 www.cooprocon.it - studio@cooprocon.it




Studio Tecnico di progettazione,
 consulenza, pratiche catastali
 Studio Tecnico - Via S. Maria, 11
 Tel. 0536/20880 - Fax
 0536/327434
 E-mail: studiotechnico@tin.it




Studio: Via A. Volta, 8/a - 41122 CASALE
 Tel. 0536/51269 - 2° r.o. - Telefax 0536/51261
 E-mail: studiopedretti@tin.it

TAV. 10 ELABORATO SEZIONI ALTIMETRICHE CON FABBRICATI IN PROGETTO


DATA: NOVEMBRE 2011 SCALA: CATALOG.: AGGIORNAMENTO:

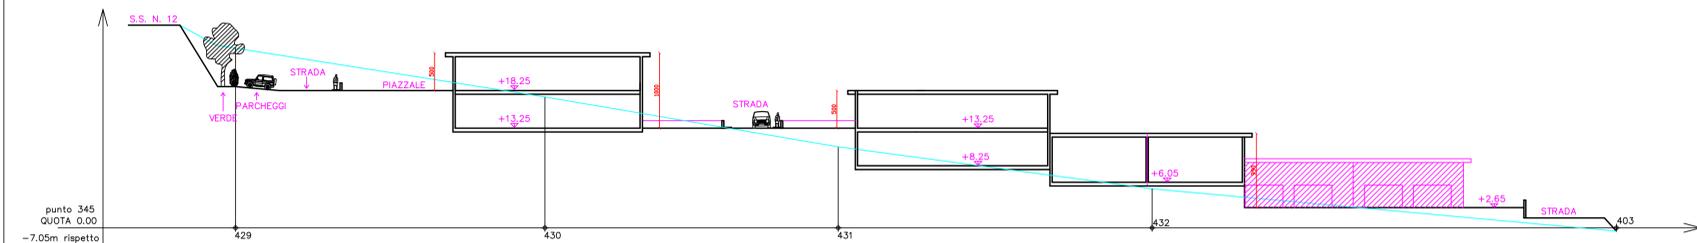


SEZIONE B-B SCALA 1:500

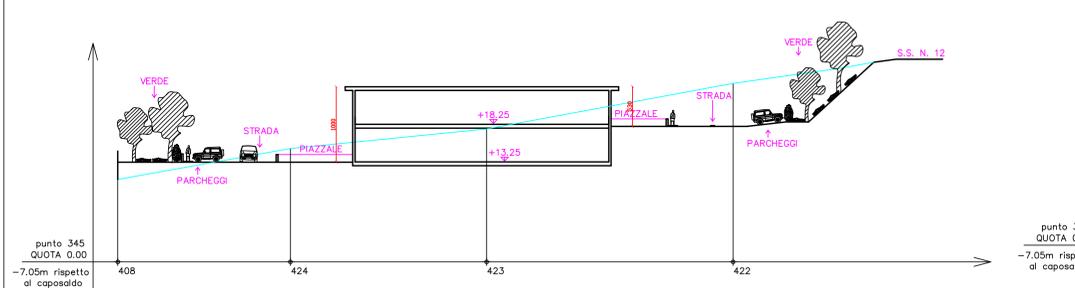


SEZIONE A-A SCALA 1:500

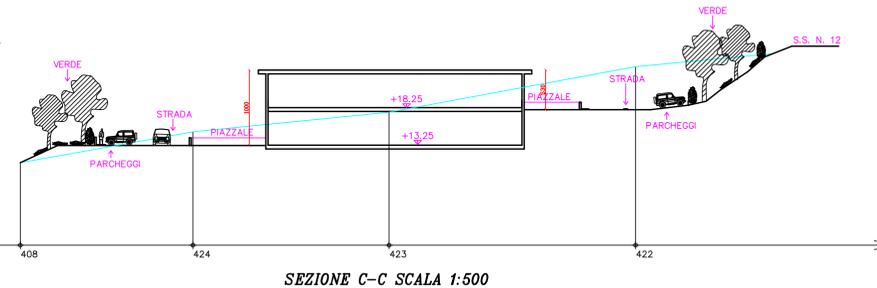


SEZIONE C-C SCALA 1:500

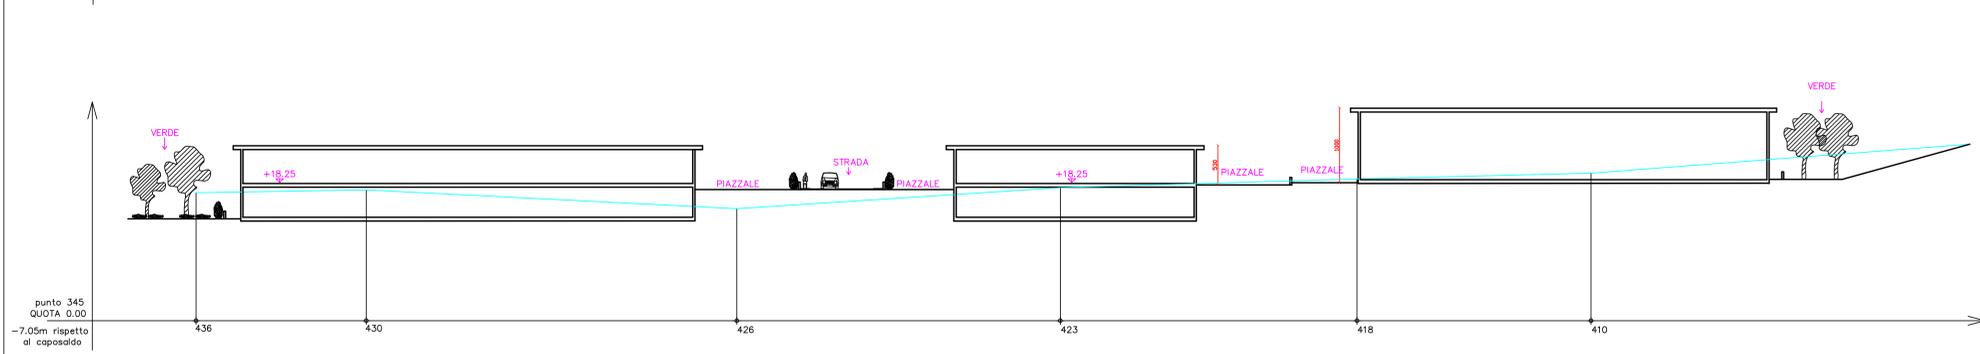


SEZIONE N-N SCALA 1:500

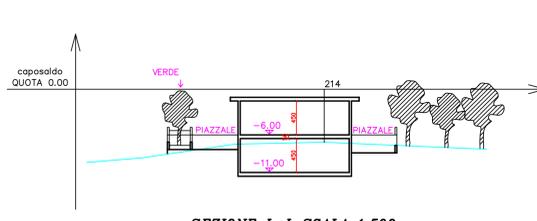


SEZIONE L-L SCALA 1:500

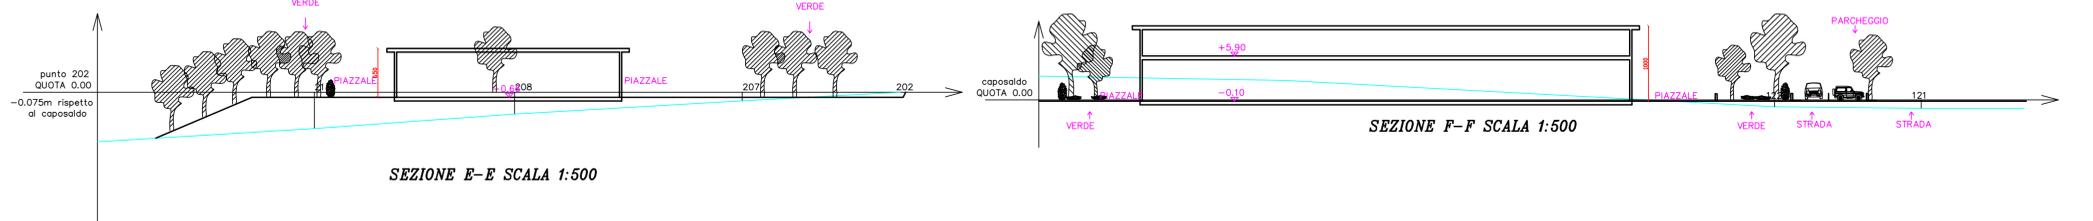


SEZIONE E-E SCALA 1:500

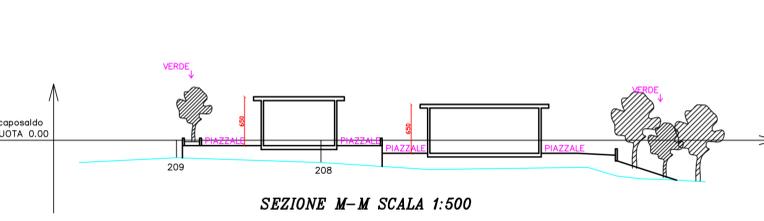


SEZIONE M-M SCALA 1:500

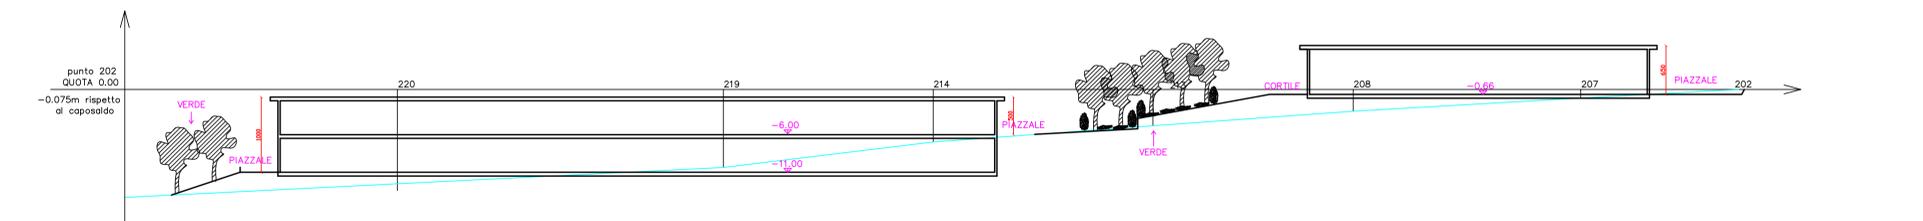


SEZIONE D-D SCALA 1:500

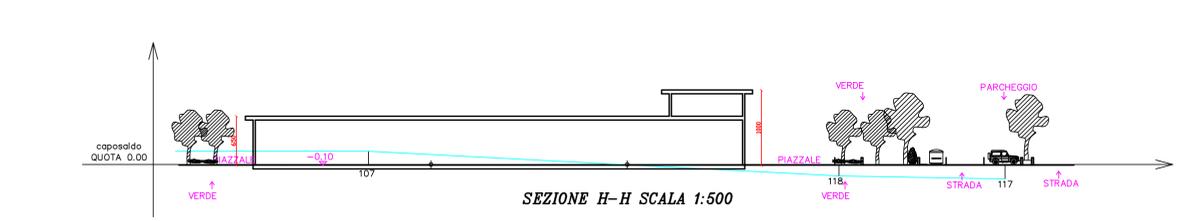

SEZIONE H-H SCALA 1:500

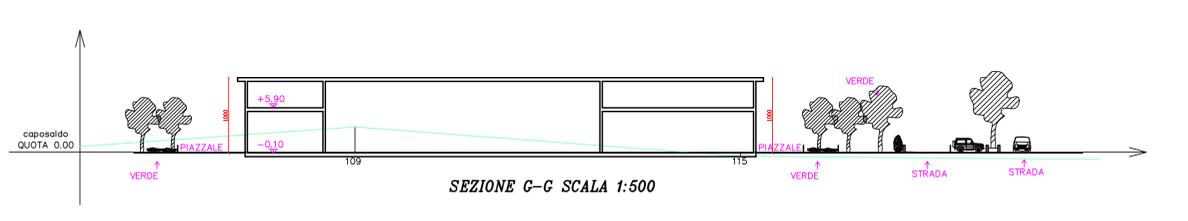

SEZIONE G-G SCALA 1:500

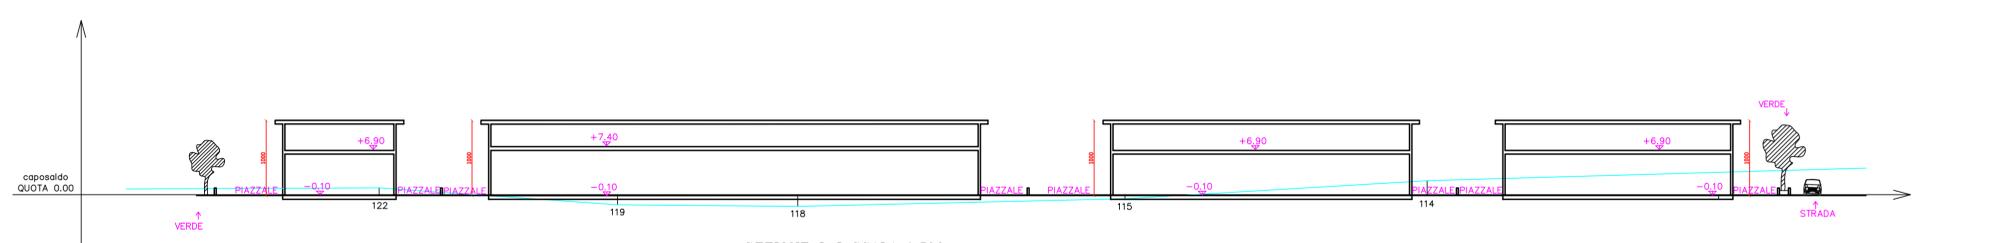

SEZIONE I-I SCALA 1:500