

PIANO URBANISTICO ATTUATIVO DI INIZIATIVA PRIVATA
 AMBITO ASP 2.7 DI RILIEVO SOVRACOMUNALE SITO
 IN LOCALITA' CASA ZANAROLI-CA' DEL LUPO E DENOMINATO
 " POLO ARTIGIANALE – INDUSTRIALE ESTENSE "

COMMITTENTI:
COMPARTO D3
 WOLF srl
COMPARTO D3/1
 ROSINI BRUNO
 RANIERI TERESA
 SOC."ERRECOMPANYsrl"
 SOC."MORANDI IMMOBILIARE SPA"
 ROSINI MARIA
 BARATTINI GIANNI
 SOC."ROSINI & BARATTINI snc"
 DITTA INDIV. ROSINI ANTONIO

SEQUE COMPARTO D3/1
 BENEDETTI DONATELLO
 BONECCHI ANTONELLA
 VENTURELLI ENRICO
 IMMOBILIARE FRIGNANO s.r.l.
COMPARTO D3/2
 FLORINI EMER
 DE MARIA MAFALDA
 SOC.IMM.RE "FEDERICA srl"

STUDIO BORELLI
 Studio Tecnico di progettazione, consulenza, direzione costruttiva
 Studio Borelli, Via Giardini Sud, 6
 41028 Pavullo nel Frignano (Mo)
 Tel. 0536/22850 - Fax 0536/227434
 E-mail: studioborelli@em.it

PROGETTISTI E D.L.

ING. ENZO BORELLI

Cooprocon
 Progettazione Urbanistica
 Via dei Serrazzani n.3 Pavullo (Fr) (Mo)
 Tel. 0536/70289 - Fax 0536/70289
 www.cooprocon.it - studio@cooprocon.it

ING. ADRIANO VANDELLI

studio tecnico
 Via dei Serrazzani n.3 Pavullo (Fr) (Mo)
 Tel. 0536/70289 - Fax 0536/70289
 E-mail: studio@studiofb.it

ING. EMER FLORINI

CLAUDIO PEDRETTI ARCHITETTO
 Studio Via A. Vanni n.4 - 41012 C. S. M. P.
 Tel. 059/654261 - Fax 051/4775066

ARCH. CLAUDIO PEDRETTI

TAV. **11** ELABORATO **SIMULAZIONE FOTOGRAFICA**

DATA: NOVEMBRE 2011 SCALA: CATALOG.: AGGIORNAMENTO:

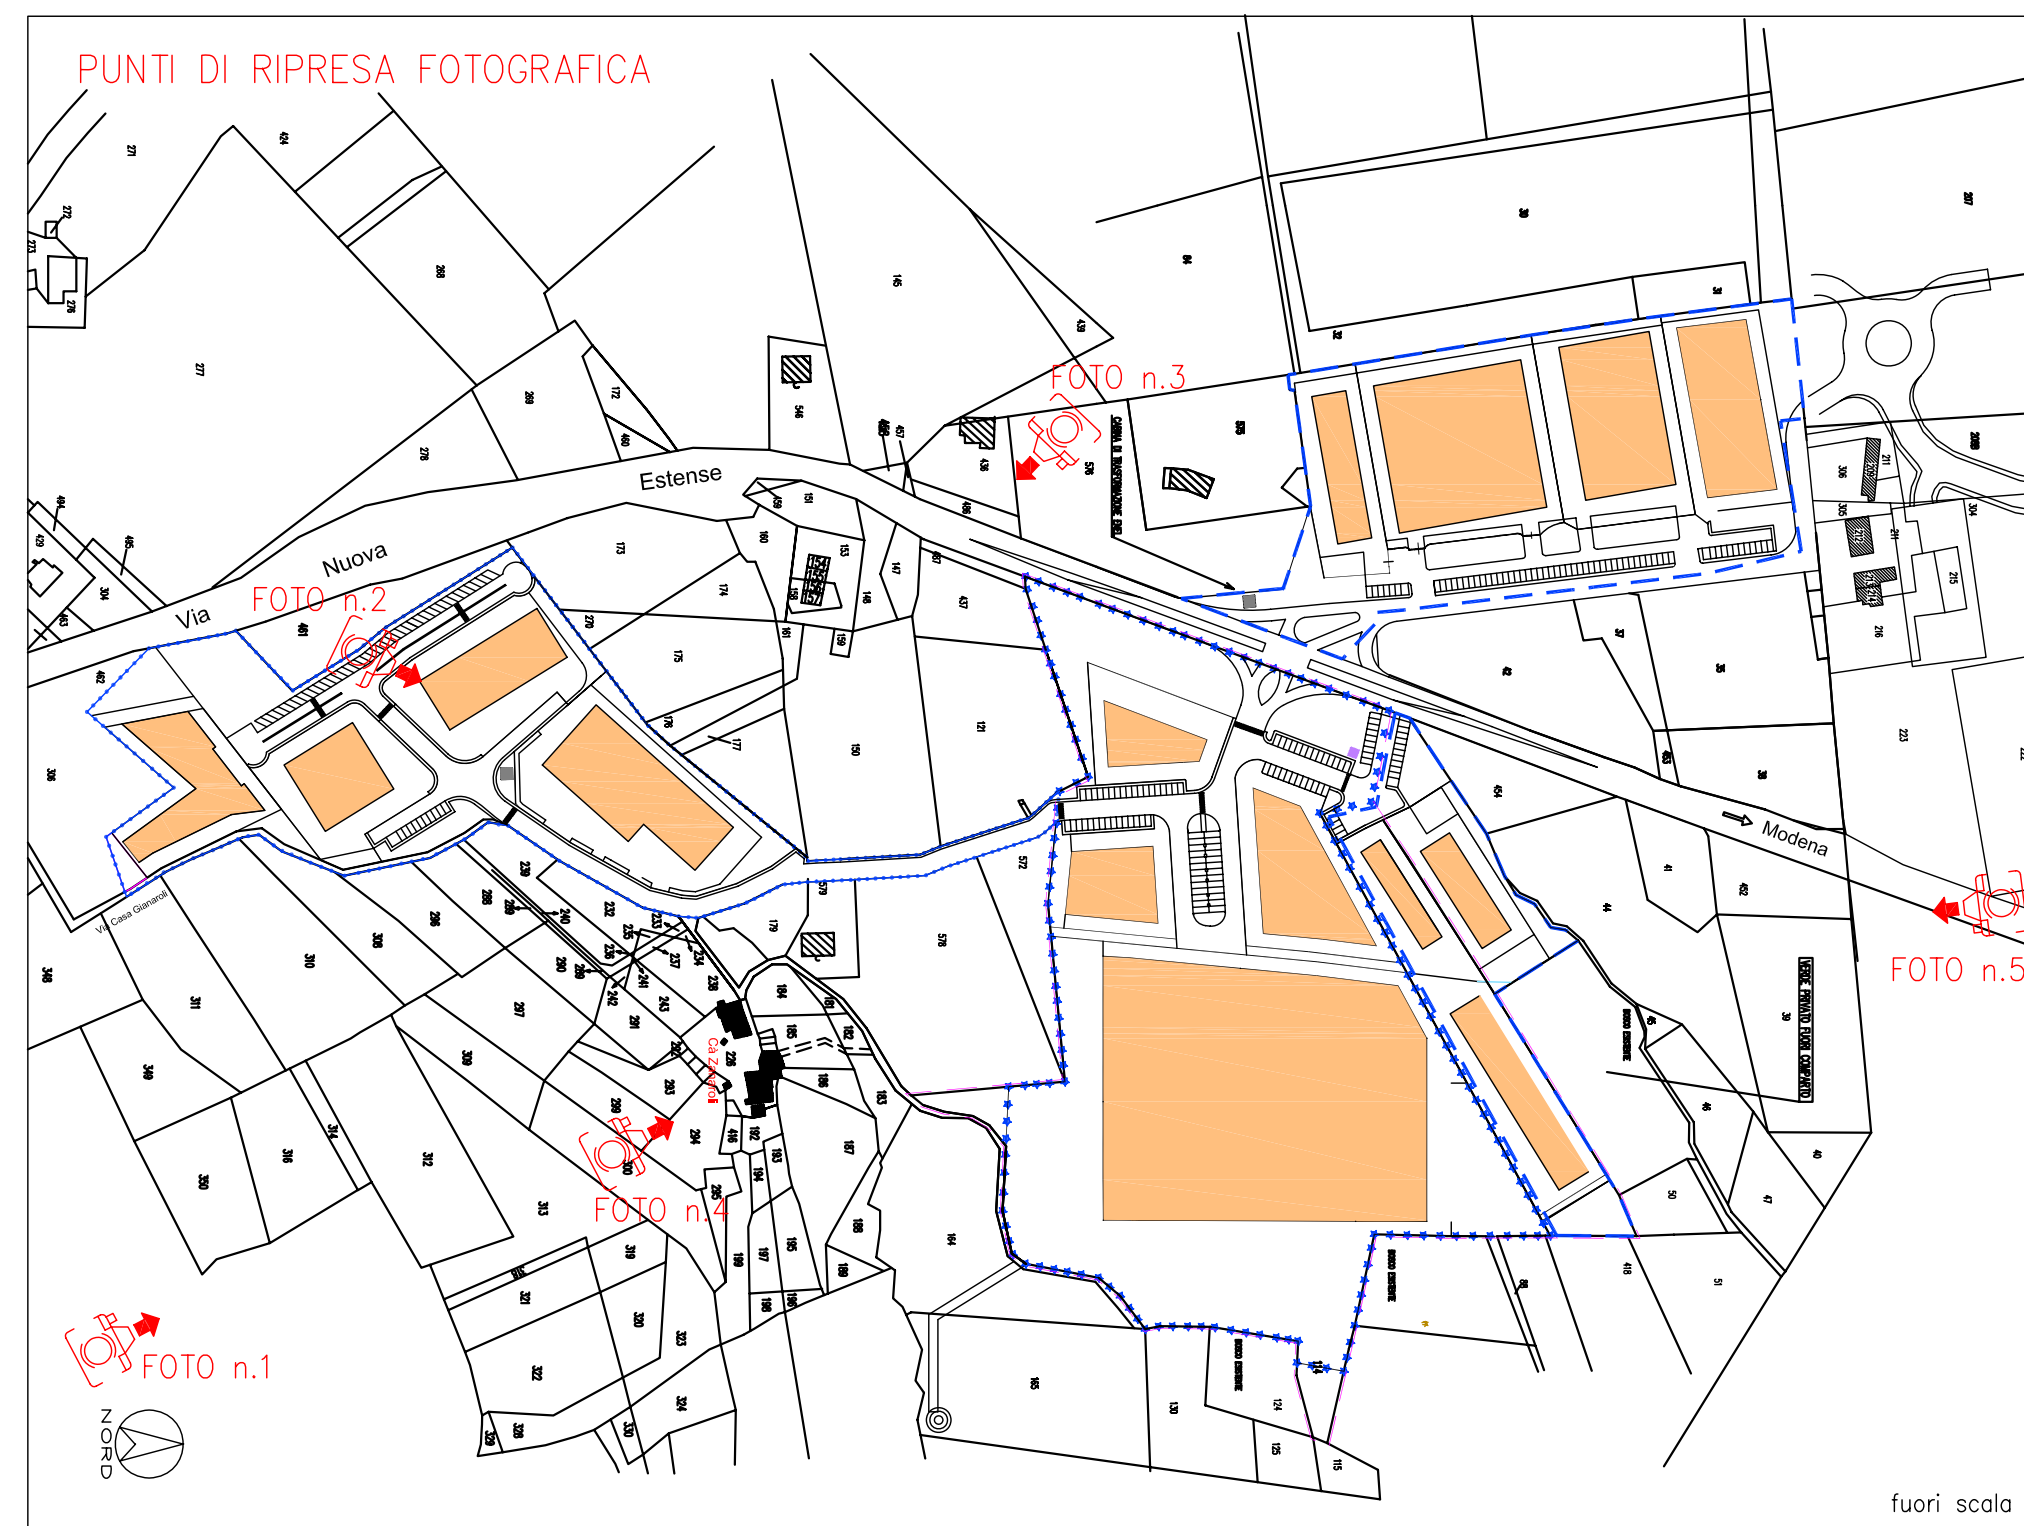


FOTO n.1



FOTO n.2



FOTO n.3



FOTO n.4



FOTO n.5