

PIANO URBANISTICO ATTUATIVO DI INIZIATIVA PRIVATA  
 AMBITO ASP 2.7 DI RILIEVO SOVRACOMUNALE SITO  
 IN LOCALITA' CASA ZANAROLI-CA' DEL LUPO E DENOMINATO  
 " POLO ARTIGIANALE - INDUSTRIALE ESTENSE "

COMITENTI:  
 COMPARTO D3  
 WOLF srl  
 COMPARTO D3/1  
 ROSINI BRUNO  
 RANIERI TERESA  
 SOC."ERRECOMPANYsrl"  
 SOC."MORANDI IMMOBILIARE SPA"  
 ROSINI MARIA  
 BARATTINI GIANNI  
 SOC."ROSINI & BARATTINI snc"  
 DITTA INDIV. ROSINI ANTONIO

SEGUE COMPARTO D3/1  
 BENEDETTI DONATELLO  
 BONECCHI ANTONELLA  
 VENTURELLI ENRICO  
 IMMOBILIARE FRIGNANO s.r.l.  
 COMPARTO D3/2  
 FLORINI EMER  
 DE MARIA MAFALDA  
 SOC.IMM.RE "FEDERICA srl"

STUDIO BORELLI  
 Studio tecnico di progettazione, cartografia, grafica edilizia  
 Studio Borelli, via Garibaldi 104, 41020 Pavullo nel Frignano (MO)  
 Tel. 0522/702974 Fax 0522/702975  
 E-mail: studio@borelli.it

Coopracon  
 Ing. Adriano Vandellic  
 Via S. Maria 10, 41020 Pavullo nel Frignano (MO)  
 Tel. 0522/702974 Fax 0522/702975  
 E-mail: coopracon@coopracon.it

FB studio tecnico  
 Ing. Emer Florini  
 Via S. Maria 10, 41020 Pavullo nel Frignano (MO)  
 Tel. 0522/702974 Fax 0522/702975  
 E-mail: studio@fbstudio.it

CLAUDIO PEDRETTI ARCHITETTO  
 Studio in A. Via S. Maria 41020 Pavullo nel Frignano (MO)  
 Tel. 0522/702974 Fax 0522/702975  
 E-mail: claudio@claudiopedretti.it

PROGETTISTI E D.L.

ING. ENZO BORELLI


ING. ADRIANO VANDELLI

ING. EMER FLORINI

ARCH. CLAUDIO PEDRETTI

TAV. 18 ELABORATO OPERE GENERALI: QUOTE ALTIMETRICHE DI PROGETTO NELLA ZONA DEL NUOVO ACCESSO SULLA S.S. N. 12

DATA: NOVEMBRE 2011 SCALA: 1:1000 CATALOGO: AGGIORNAMENTO:

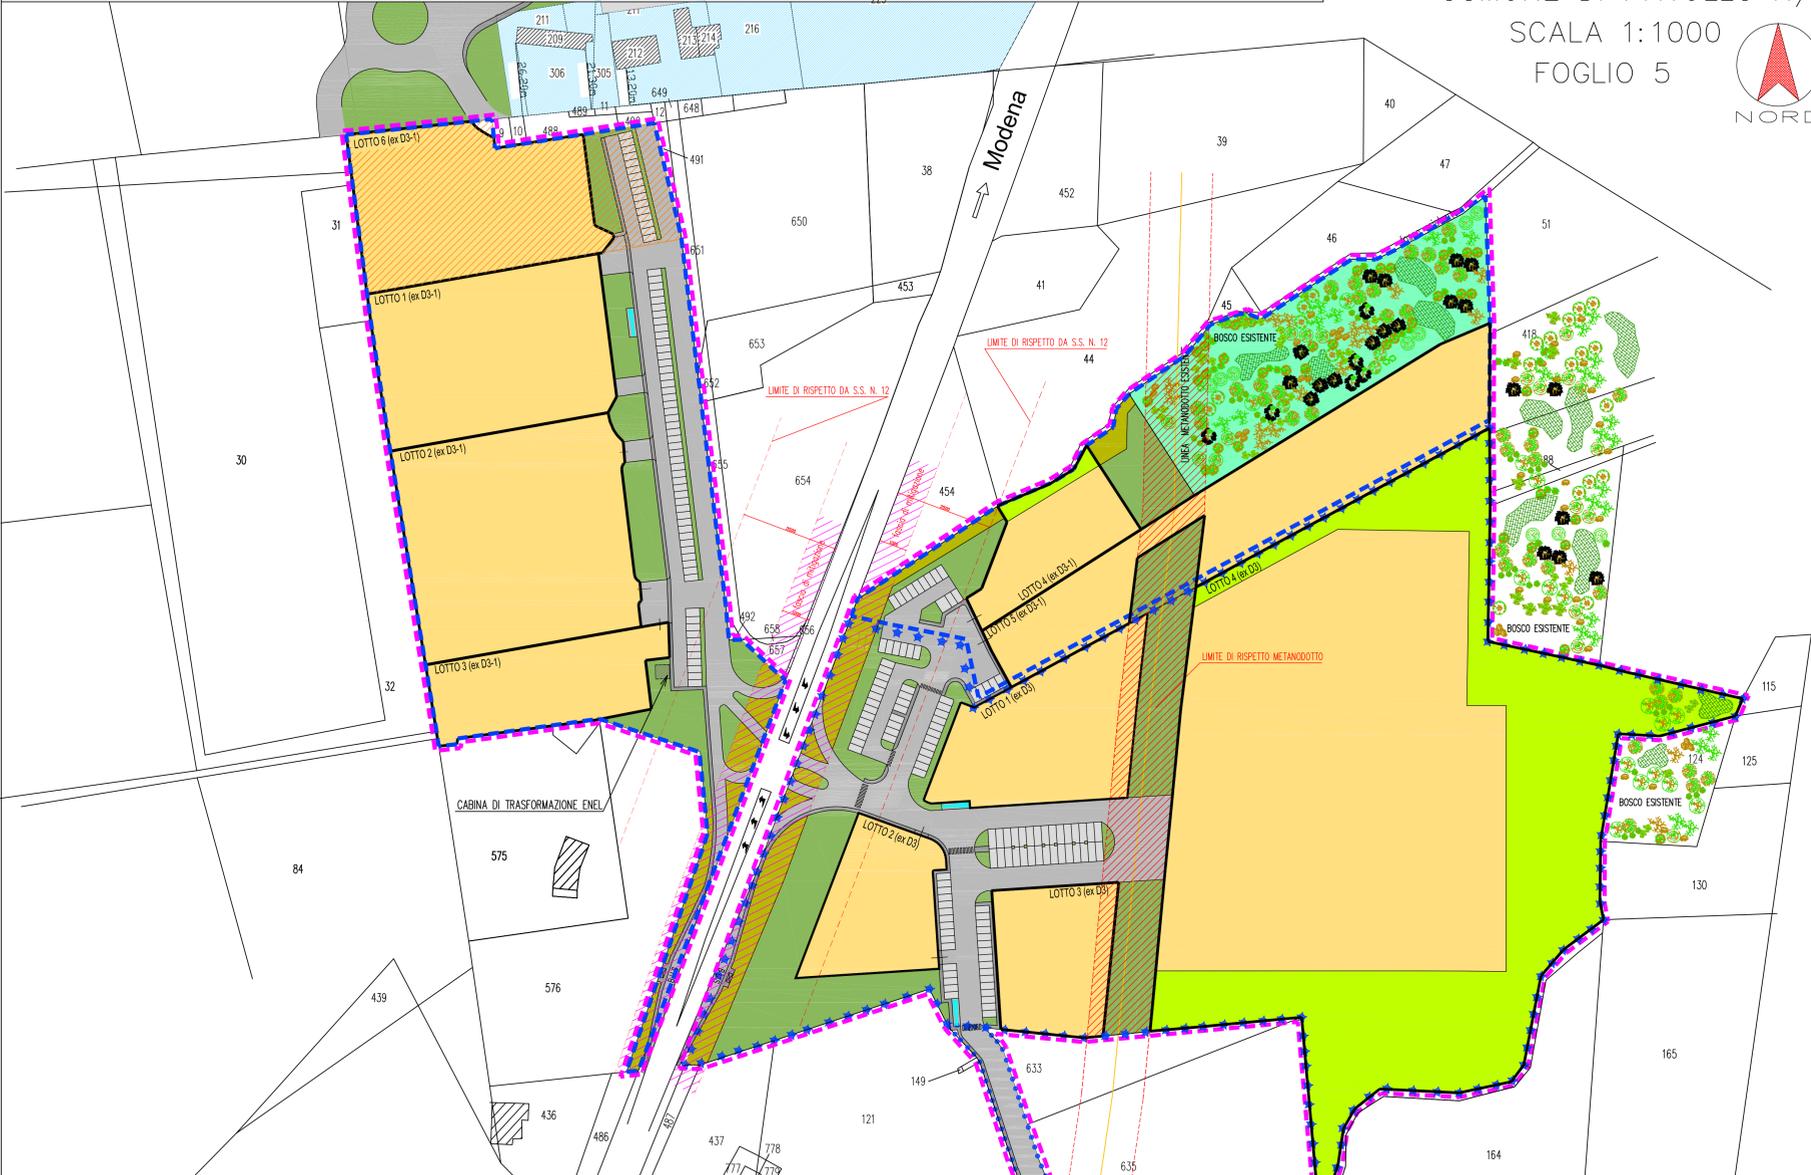

LEGENDA:

- Perimetro Ambito
- Perimetro Lotti Edificabili
- Lotti Edificabili
- Viabilità
- Pedonali
- Parcheggi pubblici
- Verde pubblico
- Verde privato all'interno dei lotti con funzione di mitigazione (dotazione ecologica)
- Verde pubblico con funzione di mitigazione (dotazione ecologica)
- Area da cedere all'Amm.ne Comunale
- Fascia verde di mitigazione 10,00 ml da S.S. 12
- Zona attraversamento metanodotto

- PERIMETRO SUB-AMBITO 1 (ex comparto D3)
  - PERIMETRO SUB-AMBITO 2 (ex comparto D3-1)
  - PERIMETRO SUB-AMBITO 3 (ex comparto D3-2)
- DISTANZE:  
 dai confini di proprietà = ml 6,00  
 dai confini di zona = ml 6,00  
 dal confine stradale = ml 7,50 per strade interne al comparto  
 ml 35,00 per la S.S. 12
- 108  
 ∇+1.852 QUOTE STATO ATTUALE E DI PROGETTO

