

COMMITTENTE:
COMPARTO D3
WOLF srl
COMPARTO D3/1
ROSINI BRUNO
RANIERI TERESA
SOC."ERRECOMPANYsrl"
SOC."MORANDI IMMOBILIARE SPA"
ROSINI MARIA
BARATTINI GIANNI
SOC."ROSINI & BARATTINI snc"
DITTA INDIV. ROSINI ANTONIO

SEQUE COMPARTO D3/1
BENEDETTI DONATELLO
BONECCHI ANTONELLA
VENTURELLI ENRICO
IMMOBILIARE FRIGNANO s.r.l.
COMPARTO D3/2
FLORINI EMER
DE MARIA MAFALDA
SOC.IMM.RE "FEDERICA srl"



PROGETTISTI E D.L.

ING. ENZO BORELLI



ING. ADRIANO VANDELLI



ING. EMER FLORINI



ARCH. CLAUDIO PEDRETTI



TAV. 20 ELABORATO OPERE GENERALI: ACCESSO E PUBBLICA ILLUMINAZIONE
SULLA S.S. N. 12 STATO DI PROGETTO

DATA: NOVEMBRE 2011 SCALA: CATALOG.: AGGIORNAMENTO:


PLANIMETRIA CATASTALE
SCALA 1:2000




PARTICOLARE
SCALA 1:500

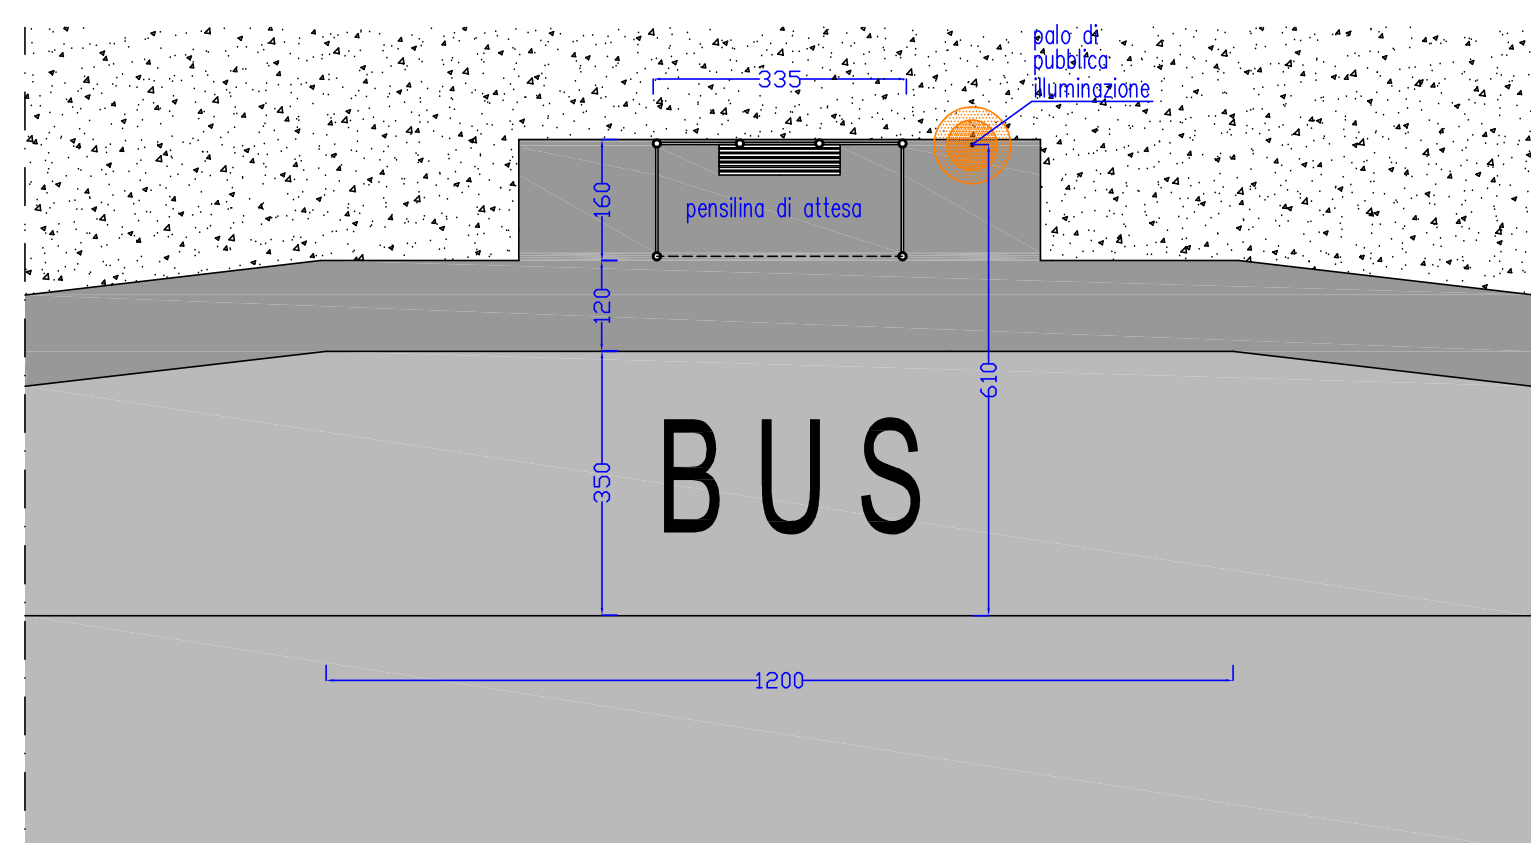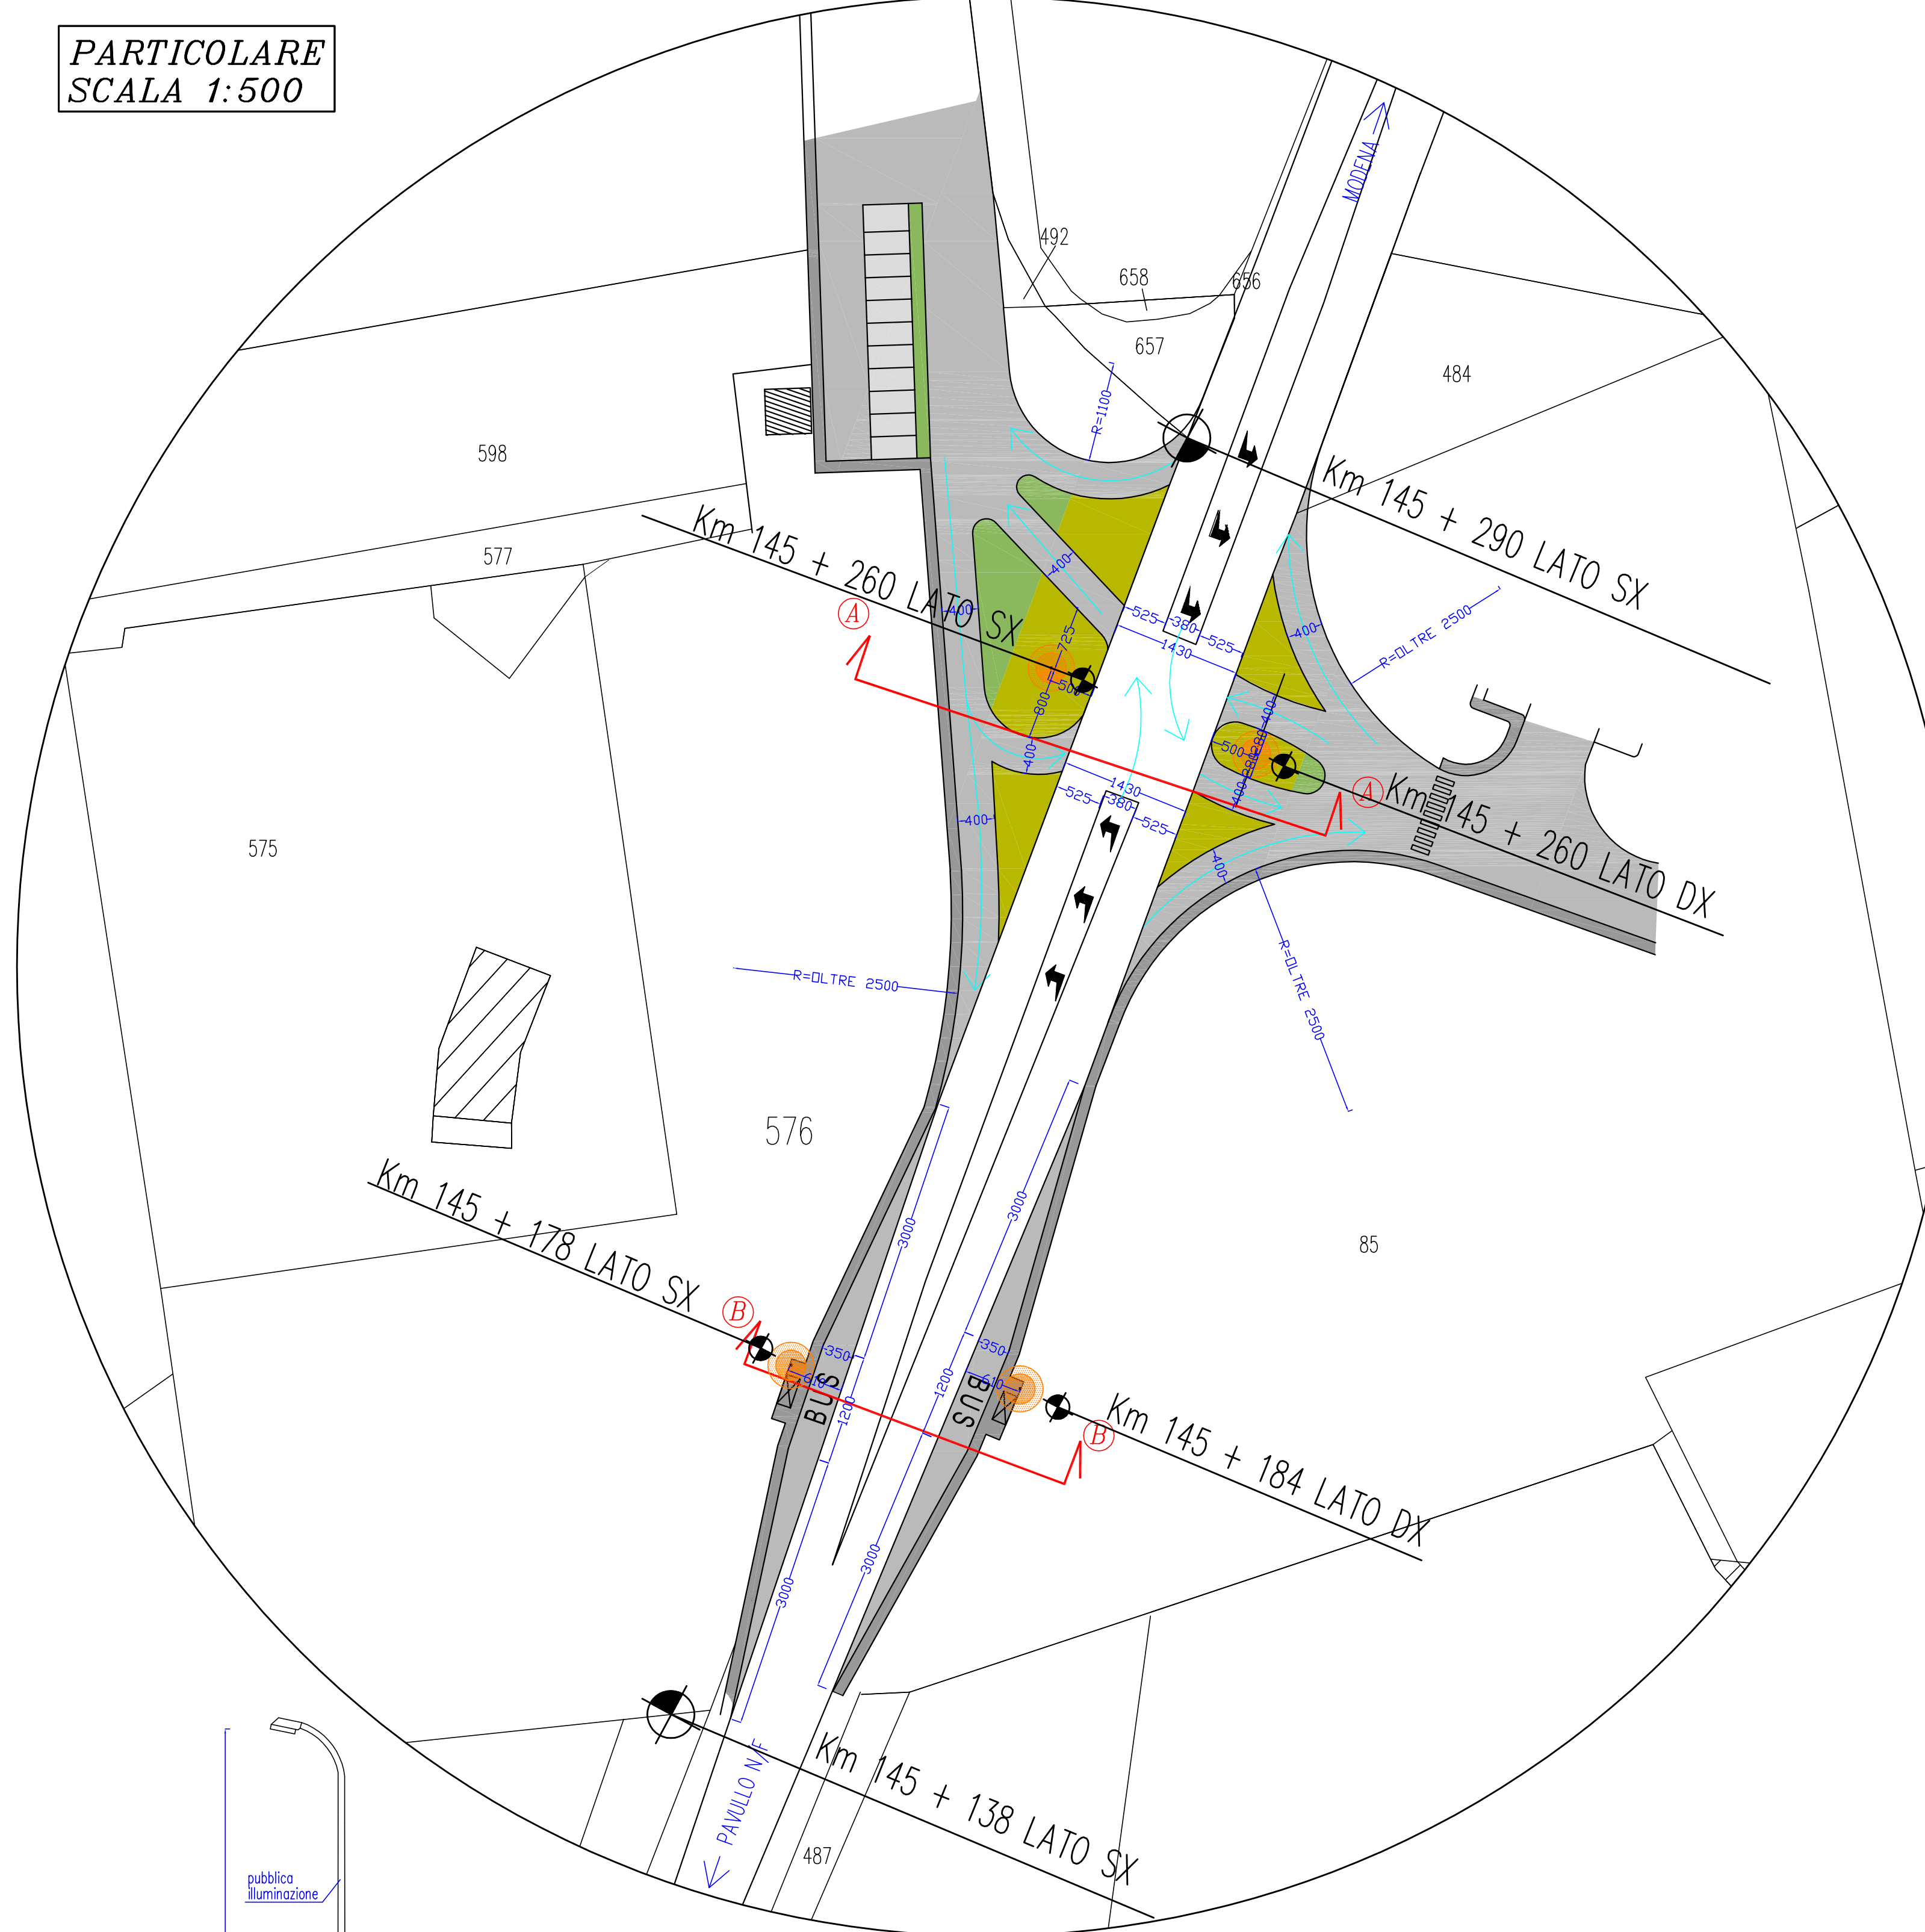


PARTICOLARE GOLFI PER AUTOBUS E PENSILINE DI ATTESA

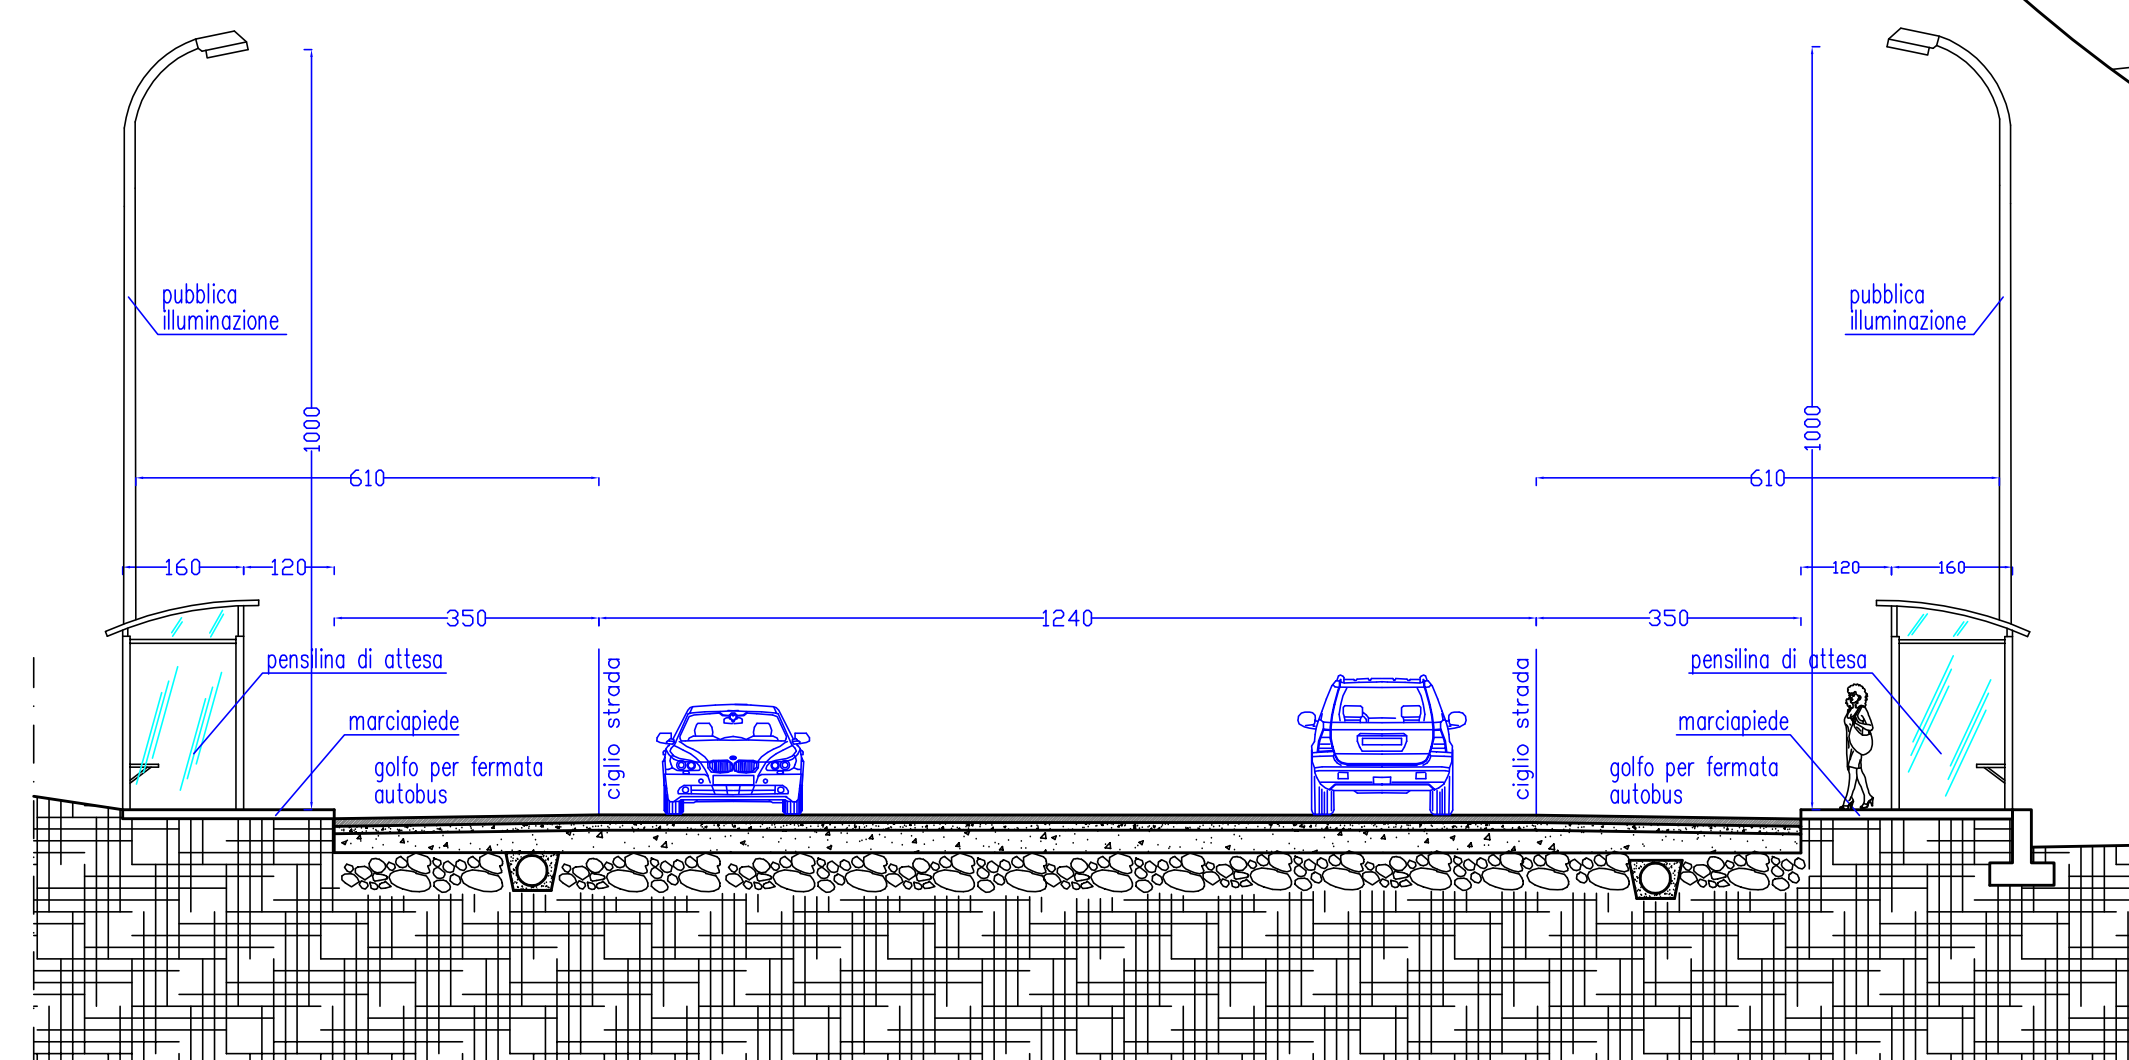

SEZIONE B-B SCALA 1:100

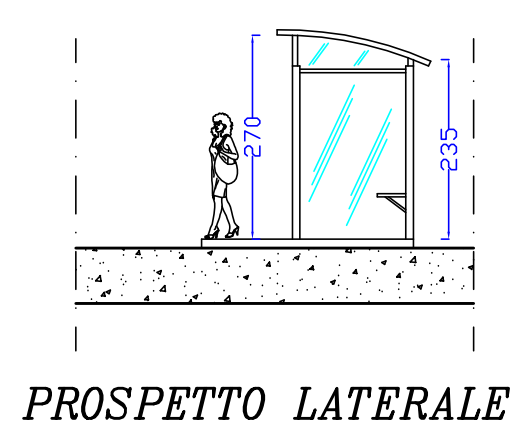


PROSPETTO LATERALE

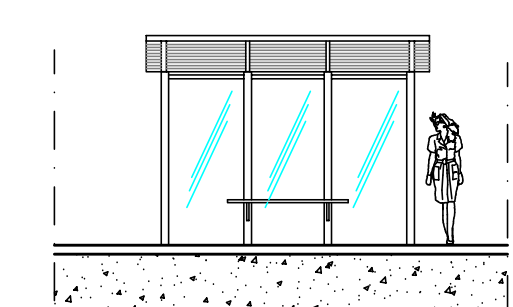


PROSPETTO FRONTALE


TIPO DI APPARECCHIO	SGS 306/250T B POS.11X
TIPO DI LAMPADA	150W
FLUSSO LAMPADA	32000 lumen
LARGHEZZA CORSIA	5.00/10.00 m.
ALTEZZA	10.00 m.
INTERDISTANZA	max 35.00 m.

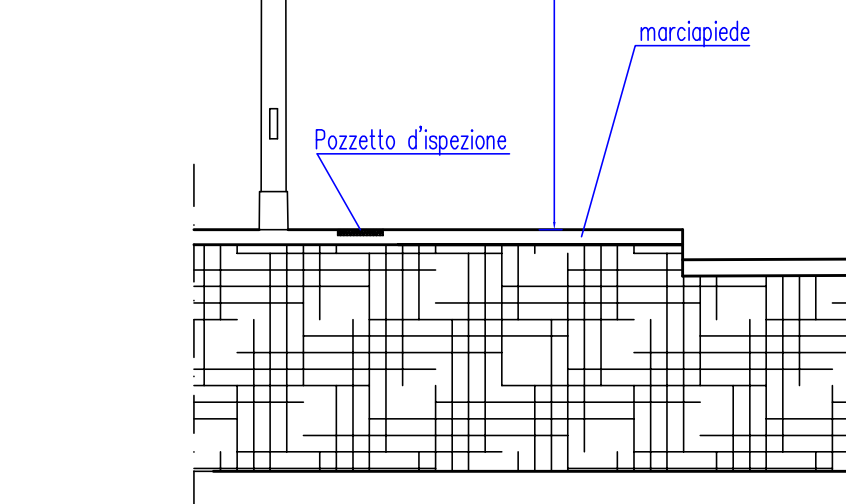

- PARTICOLARE PALO ILLUMINAZIONE PUBBLICA -
VICINO ALLE PENSILINE DI ATTESA
- SCALA 1:50 -

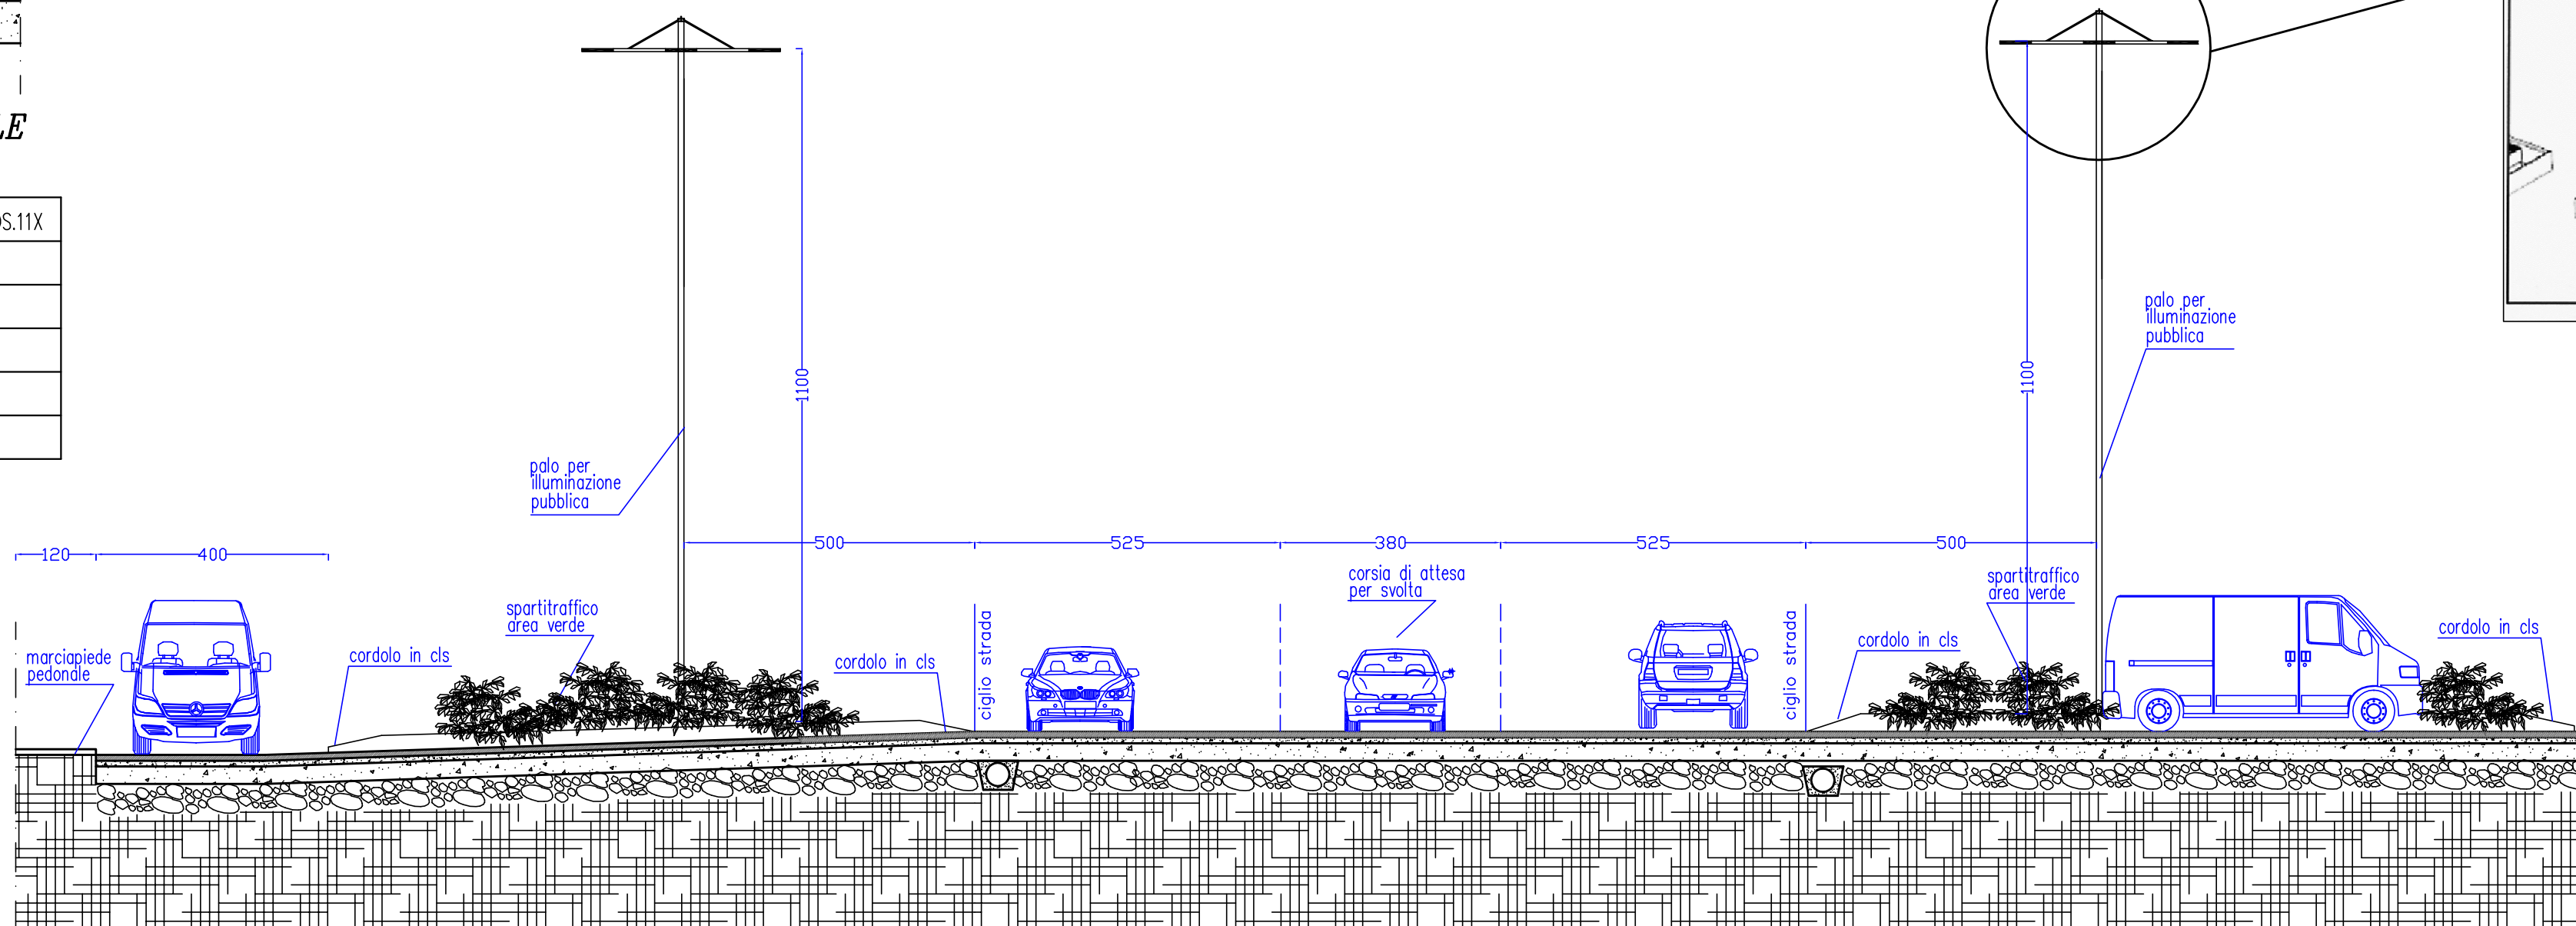

SEZIONE A-A SCALA 1:100

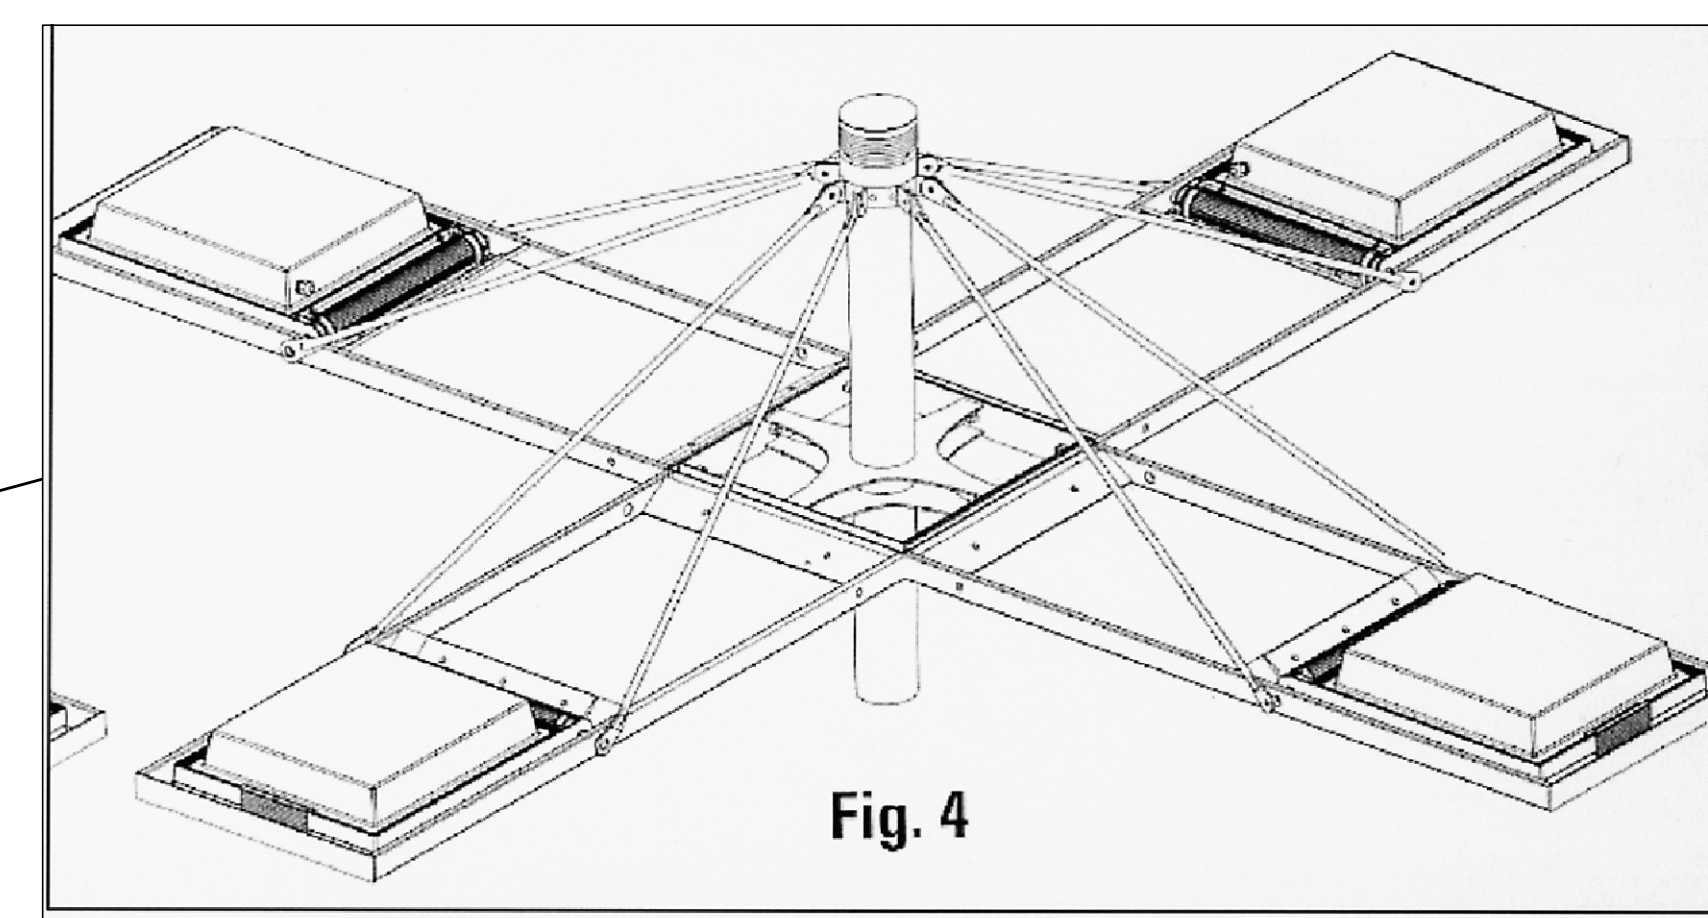

PARTICOLARE PALO DI ILLUMINAZIONE PUBBLICA A 4 LAMPAD

TIPO DI APPARECCHIO	Q5-L02-05G-Q5-L02-AS65
TIPO DI LAMPADA	400W
ALTEZZA	11.00 m.