


# PLANIMETRIA VIABILITA' PIANO INTERRATO

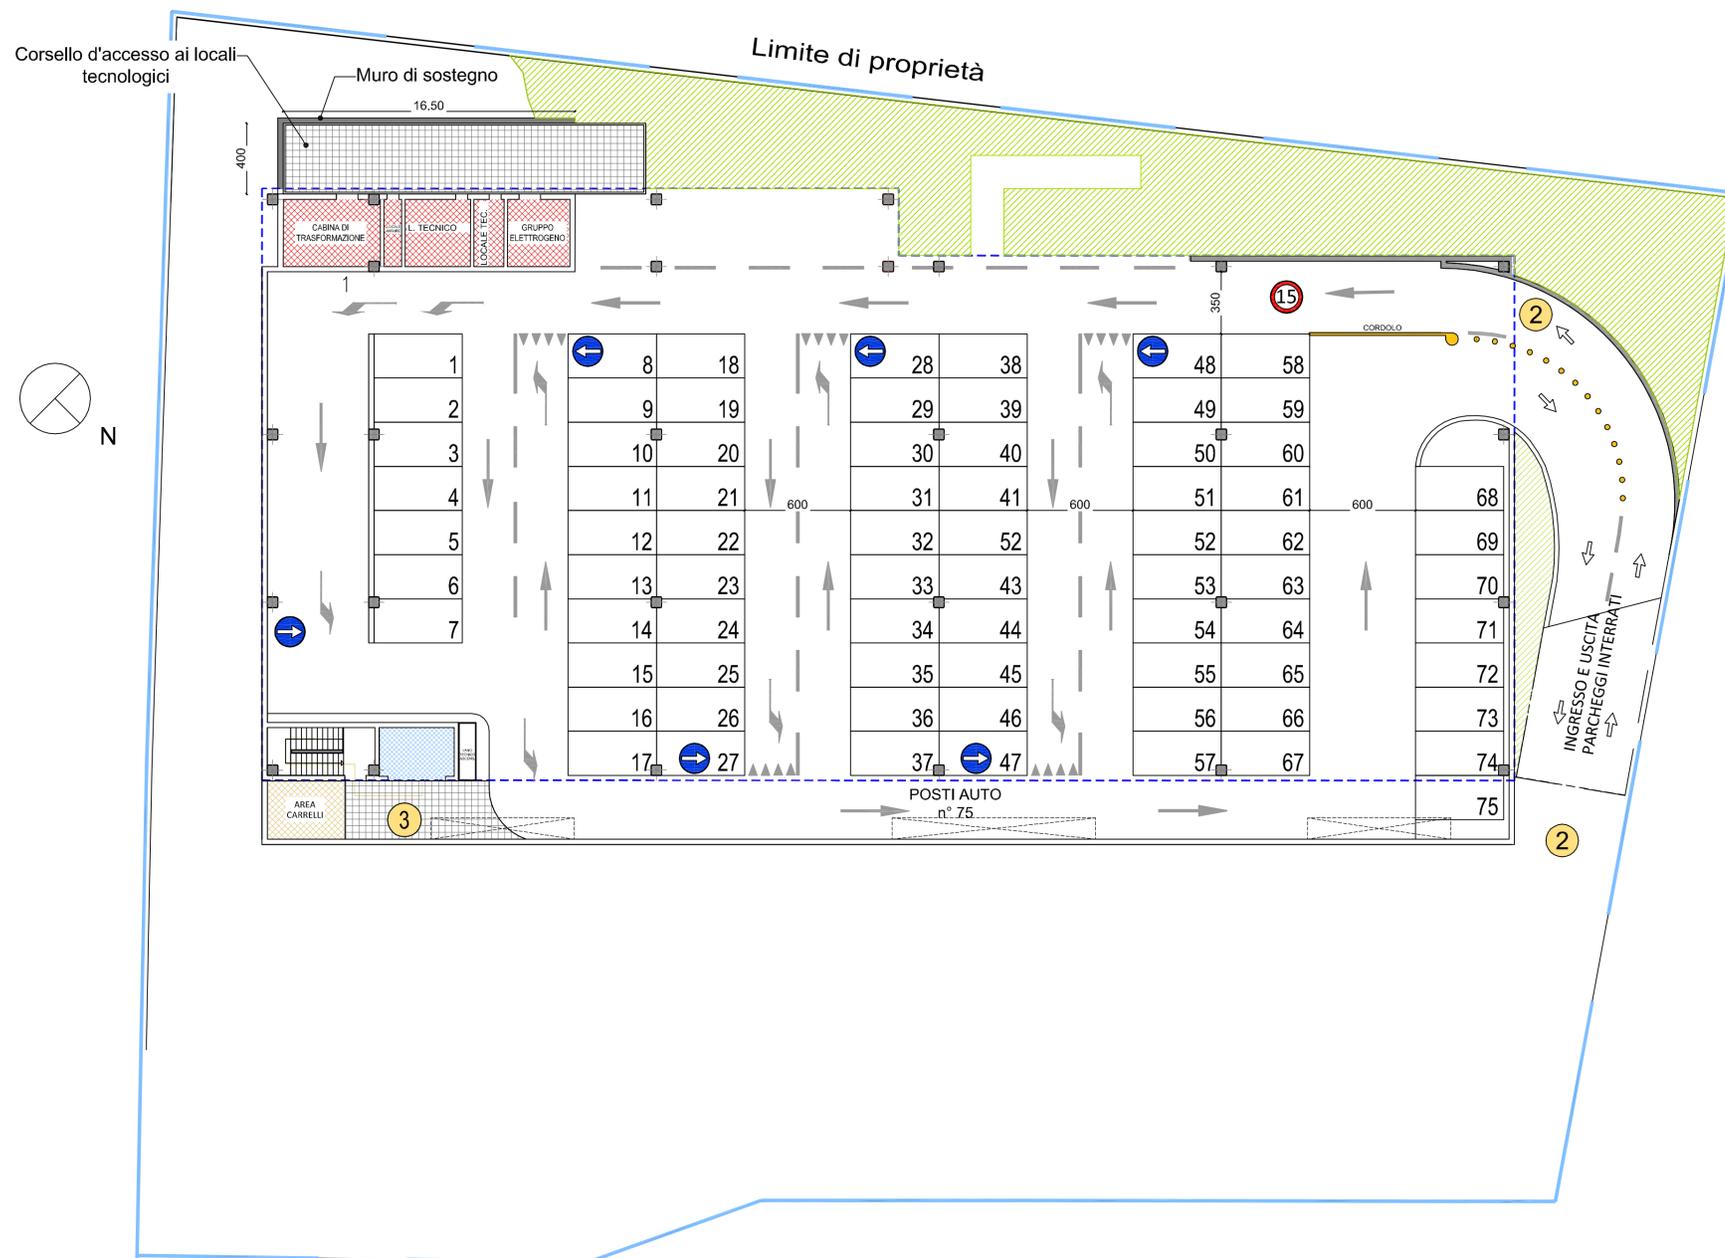

## LEGENDA

-  Ascensori
-  Area carrelli
-  Ingresso parcheggi interrati
-  Ingresso - Uscita ascensori e scale (accesso al piano interrato)
-  Direzione di marcia
-  Locali tecnici (Cabine energia elettrica)

COMUNE DI PAVULLO NEL FRIGNANO  
Provincia di Modena

OGGETTO: Progetto Unitario Convenzionato.  
Ristrutturazione edilizia di fabbricato, con demolizione dell'esistente

## PROGETTO UNITARIO CONVENZIONATO

TAVOLA <b>2.2.1</b>	Planimetria piano interrato di progetto	Scala 1:200
Revisione <b>A</b>		Data 2017

Il Progettista  
  
 INGEGNERE  
**ANDREA BURCHI**  
 LAUREA SPECIALISTICA  
 Settore A  
 N° 7927 / A

La Proprietà  
 SITECO SRL  
 Via Braglia n. 10  
 41026 Pavullo N/F (MO)