




PLANIMETRIA VIABILITA'

LEGENDA	
	Parcheggi pertinenziali
	Attraversamenti pedonali
	R.S.U. in progetto
	Aree verdi in progetto
	Aree verdi esistenti
	Fabbricato in progetto
	Pedonale in progetto
	R.S.U. Plastica
	R.S.U. Indifferenziata
	R.S.U. Carta

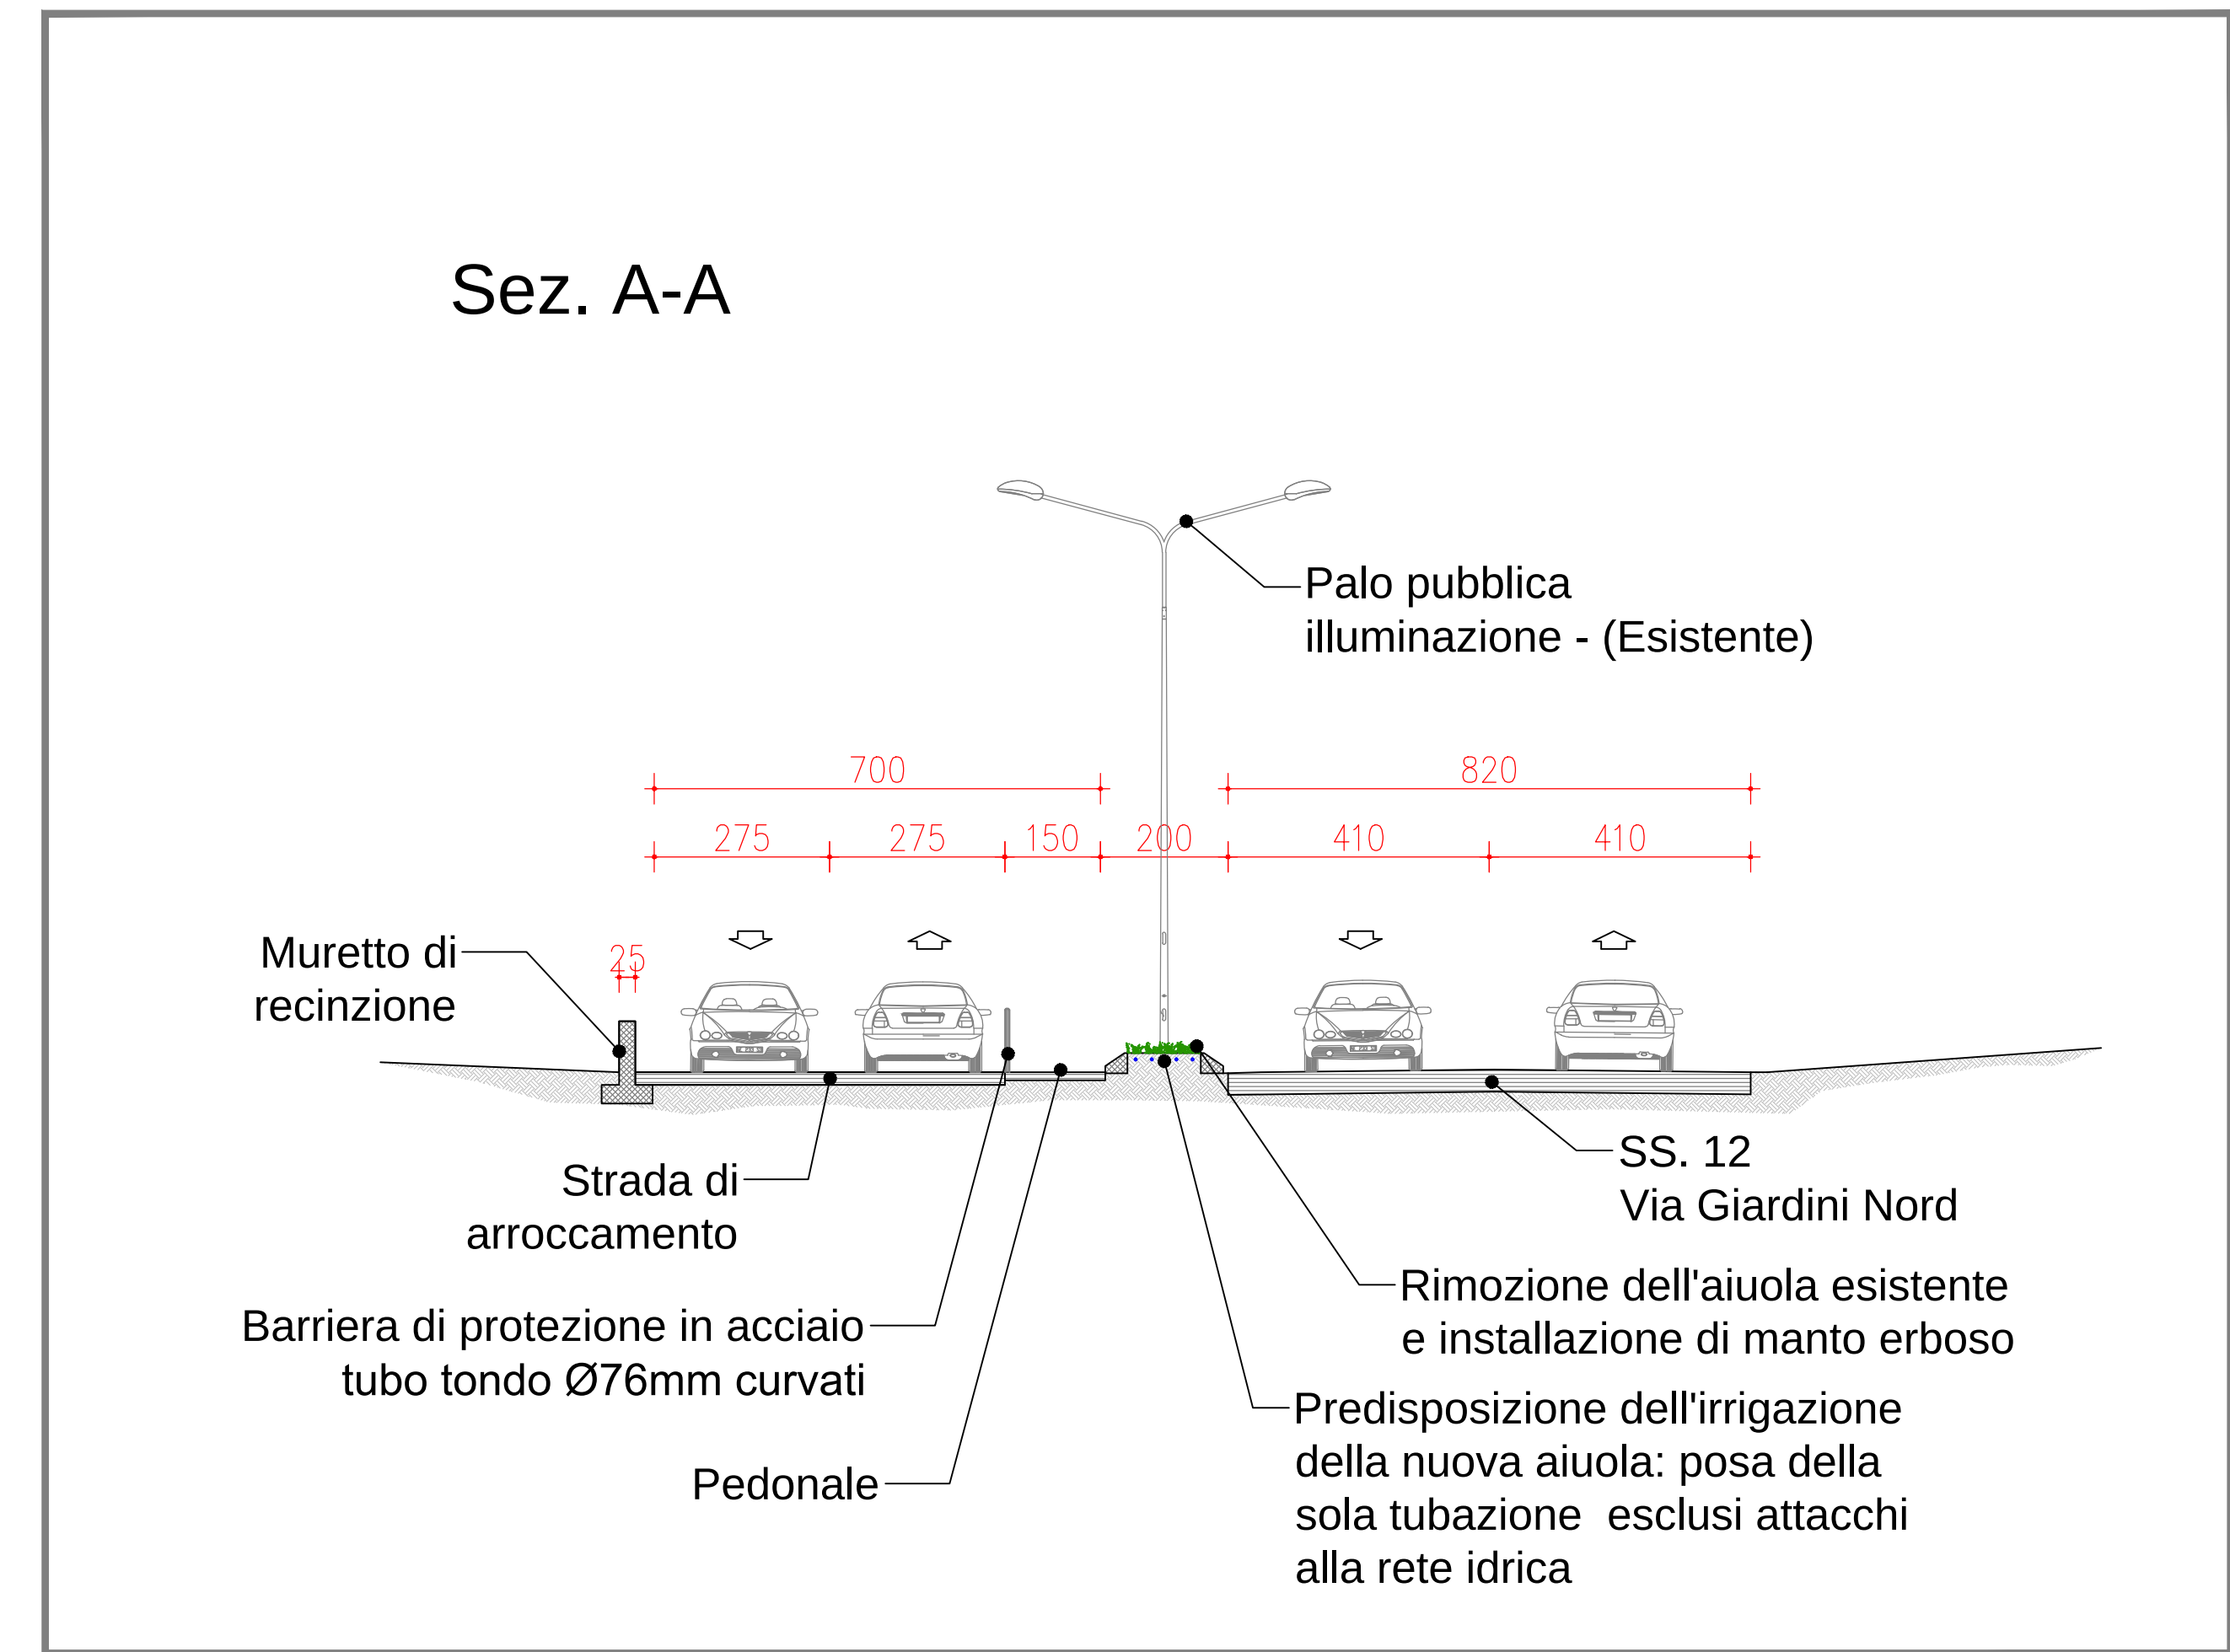

COMUNE DI PAVULLO NEL FRIGNANO Provincia di Modena		
OGGETTO: Progetto Unitario Convenzionato. Ristrutturazione edilizia di fabbricato, con demolizione dell'esistente		
PROGETTO UNITARIO CONVENZIONATO		
TAVOLA 2.3	PLANIMETRIA VIABILITA'	Scala 1:500
Revisione C		Data 2017

Il Progettista

La Proprietà