


**SCHEMA FOGNATURE
PIAZZALE ESTERNO**

Scala 1:250

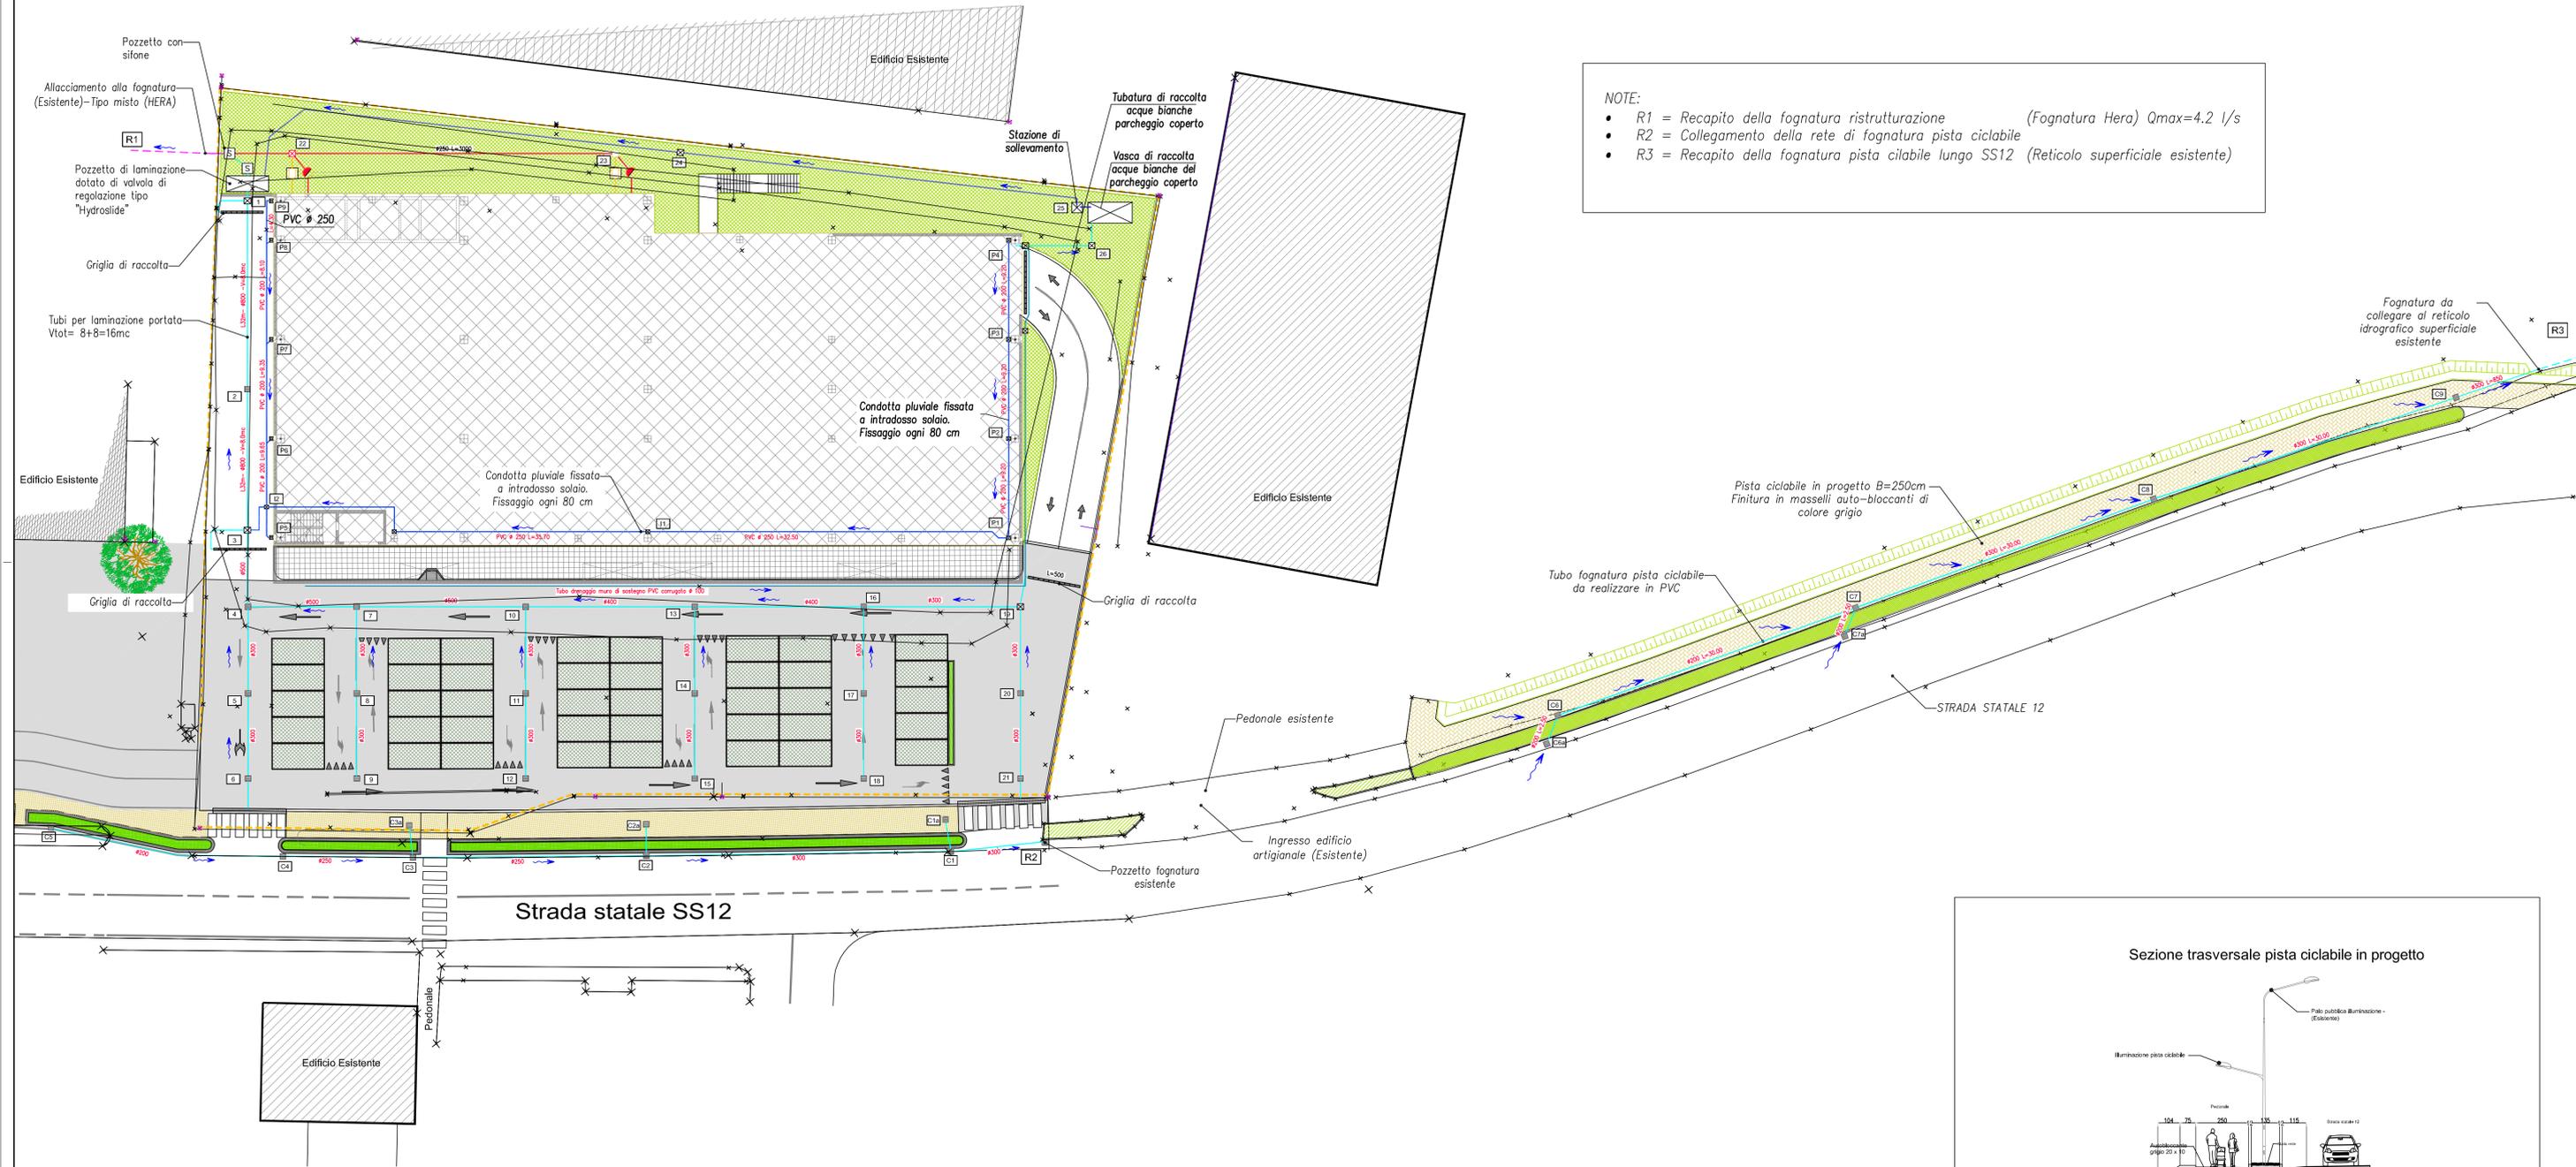

NOTE:

- R1 = Recapito della fognatura ristrutturazione (Fognatura Hera) Qmax=4.2 l/s
- R2 = Collegamento della rete di fognatura pista ciclabile
- R3 = Recapito della fognatura pista ciclabile lungo SS12 (Reticolo superficiale esistente)

LEGENDA RETI FOGNARIE			
[x..]	Numero di pozzetto	[S]	Pozzetto con sifone tipo firenze e valvola clapet
[---]	Griglia stradale		
[■]	Parcheggio permeabile		
[~]	Scorrimento		
[---]	Caditoia stradale		
[//]	Tetti piani in calcestruzzo		
[■]	Giardini-terreni		
[⊗]	Pozzetto ispezionabile		
[⊗]	Pozzetto pluviale		
[●]	Fossa biologica		
[□]	Condensagrassi		
[—]	Tubo drenaggio		
[—]	Fog. acque bianche		
[—]	Fog. acque nere		
[—]	Fog. acque miste		
[---]	Confine di proprietà		
[—]	Scarico pluviali		

Tr=20 anni per calcolo delle tubature
Tr=50 anni per calcolo dei volumi di laminazione

COMUNE DI PAVULLO NEL FRIGNANO
Provincia di Modena

OGGETTO: Progetto Unitario Convenzionato. Ristrutturazione edilizia di fabbricato, con demolizione dell'esistente

PROGETTO UNITARIO CONVENZIONATO

TAVOLA	PLANIMETRIA FOGNATURA	Scala	1:200
2.4		Data	2017
Revisione		B	



Il Progettista: **INGENIERE ANDREA BURCHI & ASSOCIATI** (Stampa professionale)

La Proprietà: **SITECO SRL**
Via Braglia n. 10
41026 Pavullo N/F (MO)