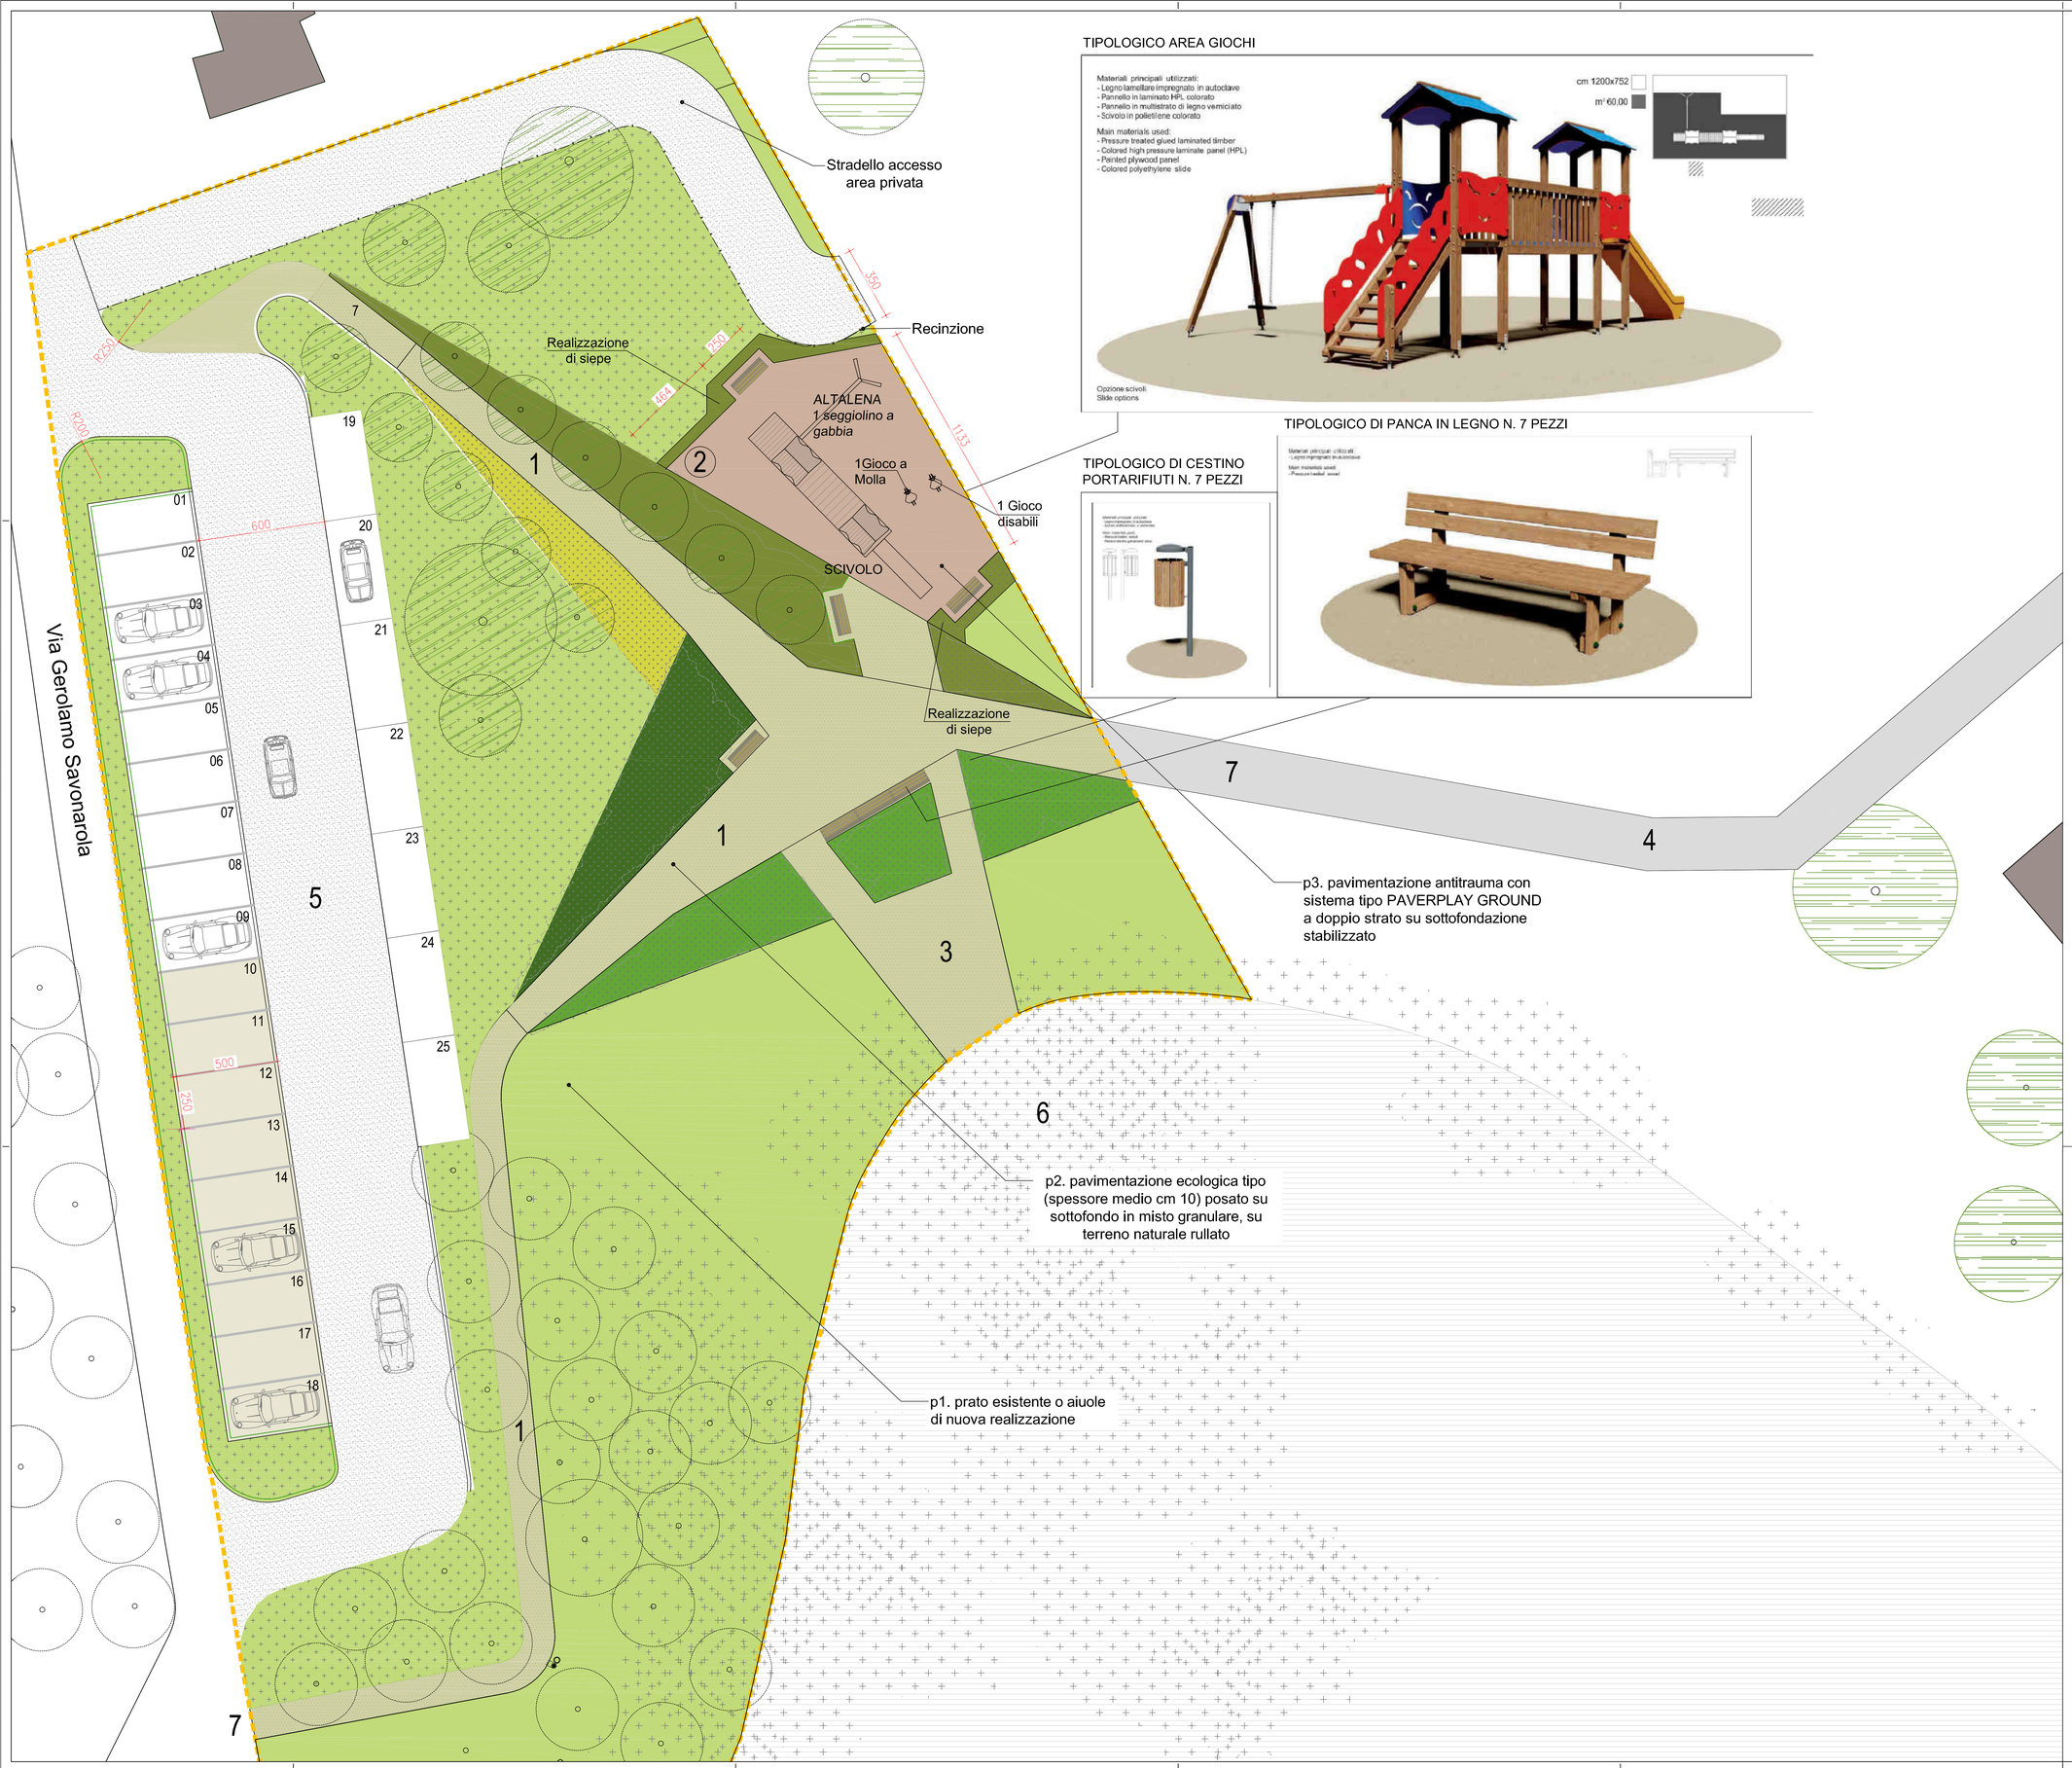

TIPOLOGICO AREA GIOCHI

TIPOLOGICO DI CESTINO PORTARIFIUTI N. 7 PEZZI

TIPOLOGICO DI PANCA IN LEGNO N. 7 PEZZI

NOTE:

I giochi installati dovranno comprendere in particolare:

n. 1 ALTALENA CON SEGGIOLINO A GABBIA

N. 2 GIOCHI A MOLLA

Riferimenti normativi:

EN 1176 (attrezzature per aree da gioco)
EN1177 (Rivestimenti di superfici di aree da gioco)
UNI 11123:2004 (progettazione dei parchi e aree da gioco all'aperto)

LEGENDA AREA VERDE DI PROGETTO

	1	Percorso pedonale
	2	Area gioco bambini
	3	" Piazza della meditazione "
	4	Percoso ciclo-pedonale esistente
	5	Parcheggi (25 p.a.)
	6	Lago della Chioggiola
	7	Ingresso al giardino
		Panchine a doghe di legno con struttura metallica
		Contorno area verde in progetto

COMUNE DI PAVULLO NEL FRIGNANO

Provincia di Modena

OGGETTO: Progetto Unitario Convenzionato.
Ristrutturazione edilizia di fabbricato, con demolizione dell'esistente

PROGETTO UNITARIO CONVENZIONATO

TAVOLA		Scala
2.7	Planimetria sistemazioni area giochi	1:500
Revisione		Data
C		2017

Il Progettista

ORDINE INGEGNERI PROV. MODENA
INGEGNERE
ANDREA BURCHI
Settore A
N° 7922 / A

La Proprietà

SITECO SRL
Via Braglia n. 10
41026 Pavullo N/F (MO)

Autorizzazione vendita parziale 31/12