COMUNE DI PAVULLO NEL FRIGNANO (MO)

PROGETTO UNITARIO CONVENZIONATO per il COMPARTO A3 (AMBITI ANS 2.1 parte E ANS 3.2), località Ca' del Vento

Costruzioni BRUSIANI di Brusiani Giovanni & C. s.n.c.
Sig. MONTORSI BRUNO
Sig. MONTORSI MARINO

PROGETTO | PROPRIETA' | PROGETTISTA | DIRETTORE LAVORI

al sensi delle leggi vigenti | vietata la riproduzione

SPAZIO RISERVATO AL COMUNE

FUNDO
FUNDO SRL
STRADA VIGNOLESE STUDI 4026 MODENA
T 059 4665847 F 059 4665845
VIA GIARDINI SUD 52 4026 PAVULLO NF MO
T 0536 29443 F 0536 29584
FUNDOSTUDIO.IT
INFO@FUNDOSTUDIO.IT

STUDIO TECNICO GEOM. BRUNO SUCCI
VIA CASA ZUCCARINI 1 41026 PAVULLO NF MO
T 0536 48254

PROGETTISTA: Dott. Arch. ERIO AMIDEI - Geom. BRUNO SUCCI
DIRETTORE DEI LAVORI: -
PROGETTISTA OPERE IN C.A.: -
S.A. OPERE IN C.A.: -
COORDINATORE: Arch. GIANMARCO BAZZANI

DESIGNATORE	NR. PRATICA	SCALA	
BA.GM.	2141a1	1:500	DEMOLIZIONE
PROGETTO PRATICA CIVILE		DATA	COSTRUZIONE
-		Novembre 2016	

DESIGNATORE: PLANIVOLUMETRICO, PROFILI E VISTE 3D
ELABORATO: 07A

LEGENDA

- Perimetro Comparto A3
- Perimetro lotti edificabili
- Viabilità pubblica in progetto
- Parcheggi pubblici in progetto
- Percorsi pedonali pubblici in progetto
- Verde pubblico in progetto
- Aree esterne private comuni carrabili
- Aree esterne private comuni pedonali
- Verde privato
- Verde privato comune
- Metanodotto
- Metanodotto incamiciato
- Esterno muro esistente
- Frana in evoluzione

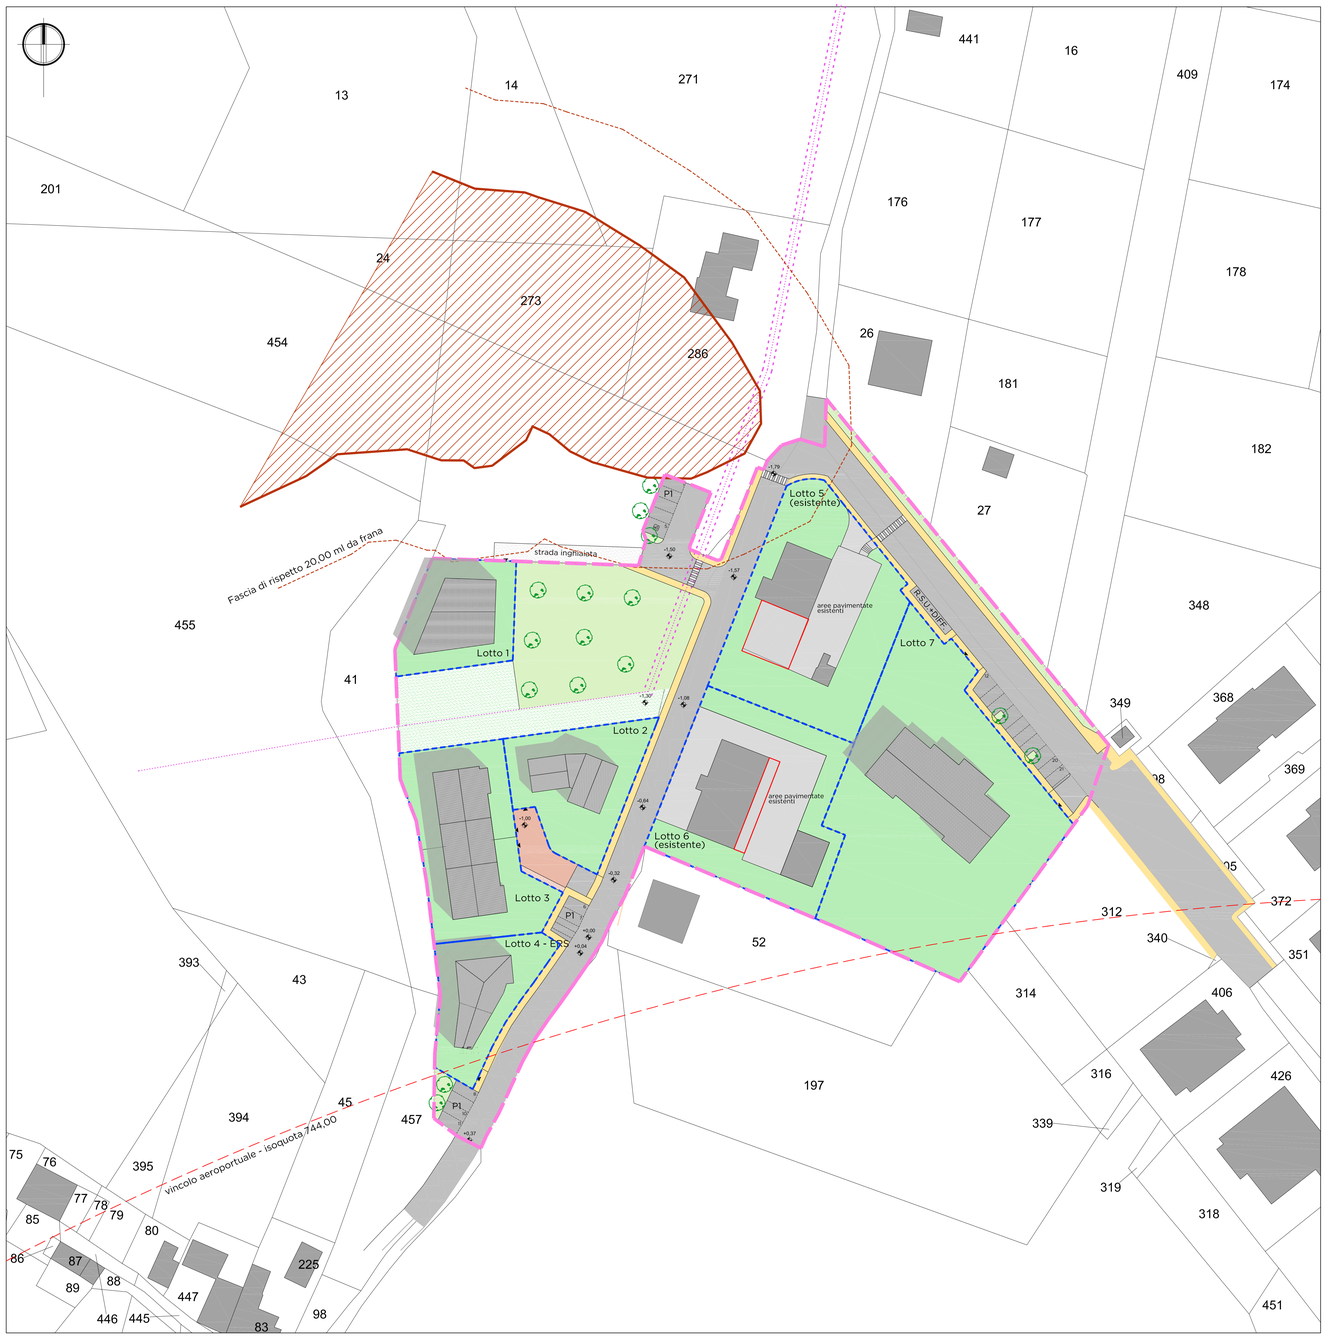

VISTE LOTTO 3

PROFILO EST (Via del Fossato)_scala 1:200
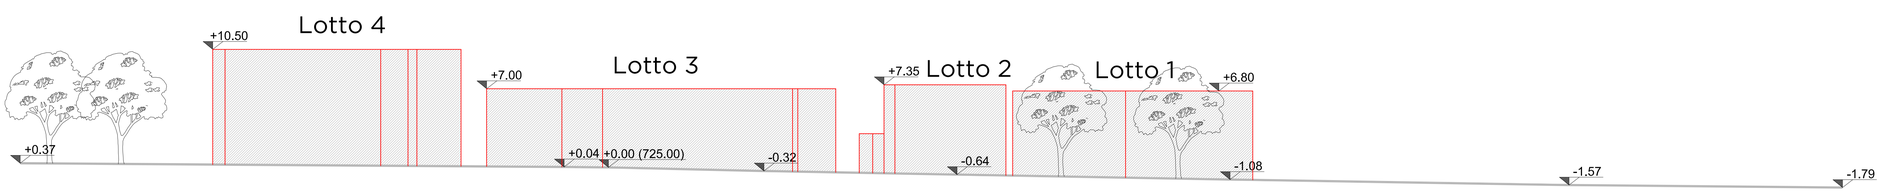
Quota altimetrica da CTR: 725,00 m slm
Il vincolo aeroportuale risulta rispettato in tutto il comparto poichè il fabbricato previsto nel Lotto 4, che presenta un'altezza di circa 10,50 ml, raggiungerà una quota altimetrica massima di circa 735,50 m slm < all'isoquota 744,00