

COMUNE DI PAVULLO NEL FRIGNANO (MO)
 PROGETTO UNITARIO CONVENZIONATO per il
 COMPARTO A3 (AMBITI ANS 2.1 parte E ANS 3.2),
 località Ca' del Vento

Costruzioni BRUSIANI di Brusiani Giovanni & C.
 s.n.c.
 Sig. MONTORSI BRUNO
 Sig. MONTORSI MARINO

al sensi delle leggi vigenti | vietata la riproduzione
 SPAZIO RISERVATO AL COMUNE



FUNDO
STRADA RIVOLUZIONE OPERE PUBBLICHE
 T 055 48254 F 055 482549
 VIA GARIBOLDI 22 41026 PAVULLO NF MO
 T 055 48254 F 055 482549
 INFO@FUNDOONLINE.IT

STUDIO TECNICO GEOM. BRUNO SUCCI
 VIA CASA ZUCCARINI 1 41026 PAVULLO NF MO
 T 0536 48254

Dott. Arch. ERIO AMIDEI - Geom. BRUNO SUCCI
 DIRETTORE DEI LAVORI

PROGETTO OPERE IN C.A.

C.A. OPERE IN C.A.

Arch. GIANMARCO BAZZANI
 COORDINATORE

DECORATORE	IN. PIANO	SCALE	DEMOLIZIONE
BA.GM.	2141a1	1:500	
PRESSIONE PAVIMENTO ESISTENTE		NOVEMBRE 2016	COSTRUZIONE
REVISIONE			ELABORATO

PLANIMETRIA DEL VERDE PUBBLICO

13A

LEGENDA

- Perimetro Comparto A3
- Perimetro lotti edificabili
- Sagoma indicativa dei fabbricati in progetto
- Edifici esistenti
- Viabilità pubblica esistente
- Percorsi pedonali pubblici esistenti
- Percorsi pedonali pubblici in progetto
- Verde pubblico in progetto
- Lotti edificabili
- Aree private comuni
- Metanodotto
- Metanodotto incamiciato
- Esterno muro esistente

SISTEMAZIONE AREE VERDI


Tipologie Vegetazionali - Piante arboree

- ① *Acer campestre (ACERO)*
- ② *Prunus cerasus (MIRABOLANO)*
- ③ *Tilia cordata (TIGLIO SELVATICO)*
- ④ *Quercus robur (FARNIA)*

Tipologie Vegetazionali - Arbusti decorativi

- ⑤ *Viburnum tinus (VIBURNO)*
- ⑥ *Viburnum opulus (PALLON DI MAGGIO)*

- Arredo urbano
- Pozzetto di adduzione e contatore imp. irrigazione
- Condotta principale interrata in PE
- Ali gocciolanti per arbusteti
- Ali gocciolanti ad anello per alberi

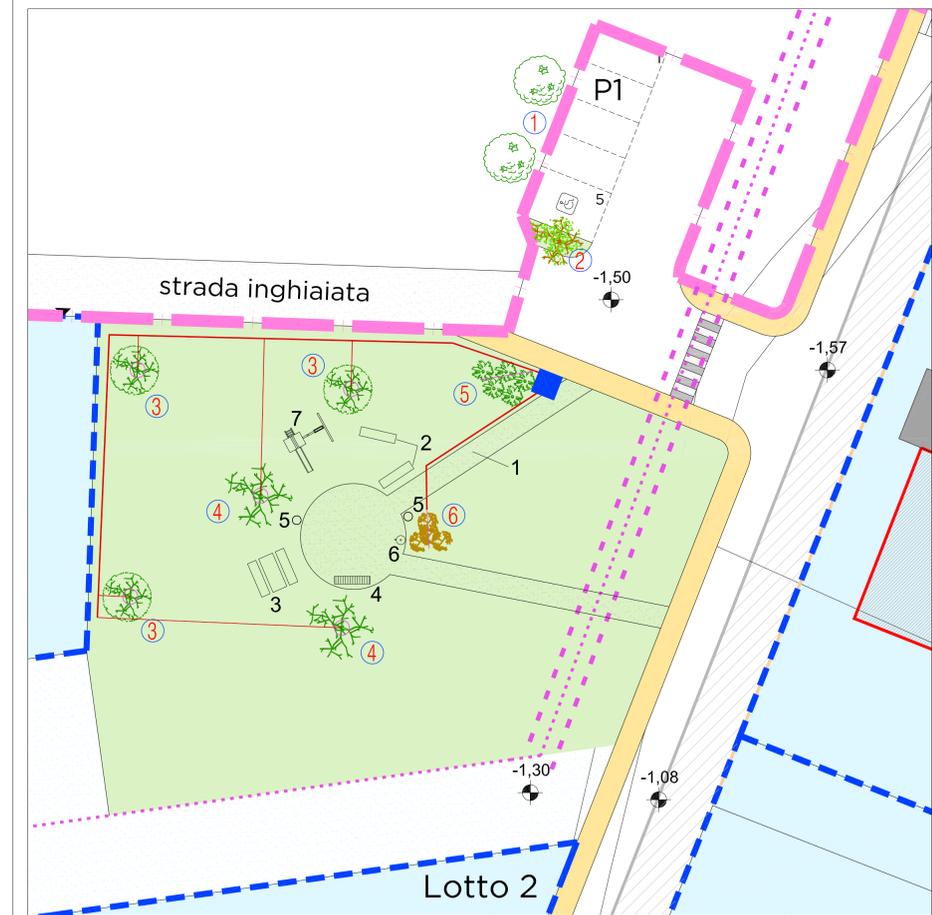

PARTICOLARE SISTEMAZIONE AREA VERDE_ scala 1:200

- 1- percorsi di accesso in ghiaietto lavato
- 2- panchina in legno (dim. 240x60 cm)
- 3- tavolo con panche in legno
- 4- rastrelliera porta-biciclette in acciaio
- 5- cestino portarifiuti in legno
- 6- fontanella in cls
- 7- torre gioco in legno con scivolo, altalena, scala di corda con pioli in legno, sabbiera e parete d'arrampicata

esempio art. 7- torre gioco



esempio art. 2- panchina in legno



esempio art. 3- tavolo con panche in legno