



AUTORE			
Dott. Ing. VANDELLI VALENTIA Dott. Ing. VANDELLI ADRIANO			
AUTORE DEL LAVORO			
Dott. Ing. VANDELLI ADRIANO			
NOME IN PRODOTTO			
Geom. BRIGNONI FEDERICO			
PROGETTO	11.000 - 1.500	DEMOLIZIONE	
REDAZIONE	2016	11.000 - 1.500	
PRODOTTO	Giugno 2018	11.000 - 1.500	
PLANIMETRIA DEL VERDE E SEZIONI TIPO			10A

LEGENDA




- Perimetro Area di Intervento
- Perimetro P.O.C. Ambito A9.a
- Perimetro P.O.C. Del. di C.C. n. 14 del 31-03-2017 Ambito ASP2.8 Comparto A7
- Area in parte già edificata Convenzione Urbanistica Repertorio n. 24166 del 27-07-2017
- Perimetro Lotti
- Viabilità in progetto
- Parcheggi U1
- Verde U
- Percorsi Pedonali
- Fermata Autobus
- Viabilità Esistente da Sdemanzializzare
- Piazzale in progetto
- Superficie Permeabile
- Piazzali asfaltati esistenti
- Area Agricola di Proprietà Gold Art Ceramica

VERDE ESISTENTE

- Acer campestre
- Cupressocyparis leylandii

VERDE IN PROGETTO

- Filari alberati (Frassino Maggiore)
- Area arbustiva mista
- Cupressocyparis leylandii

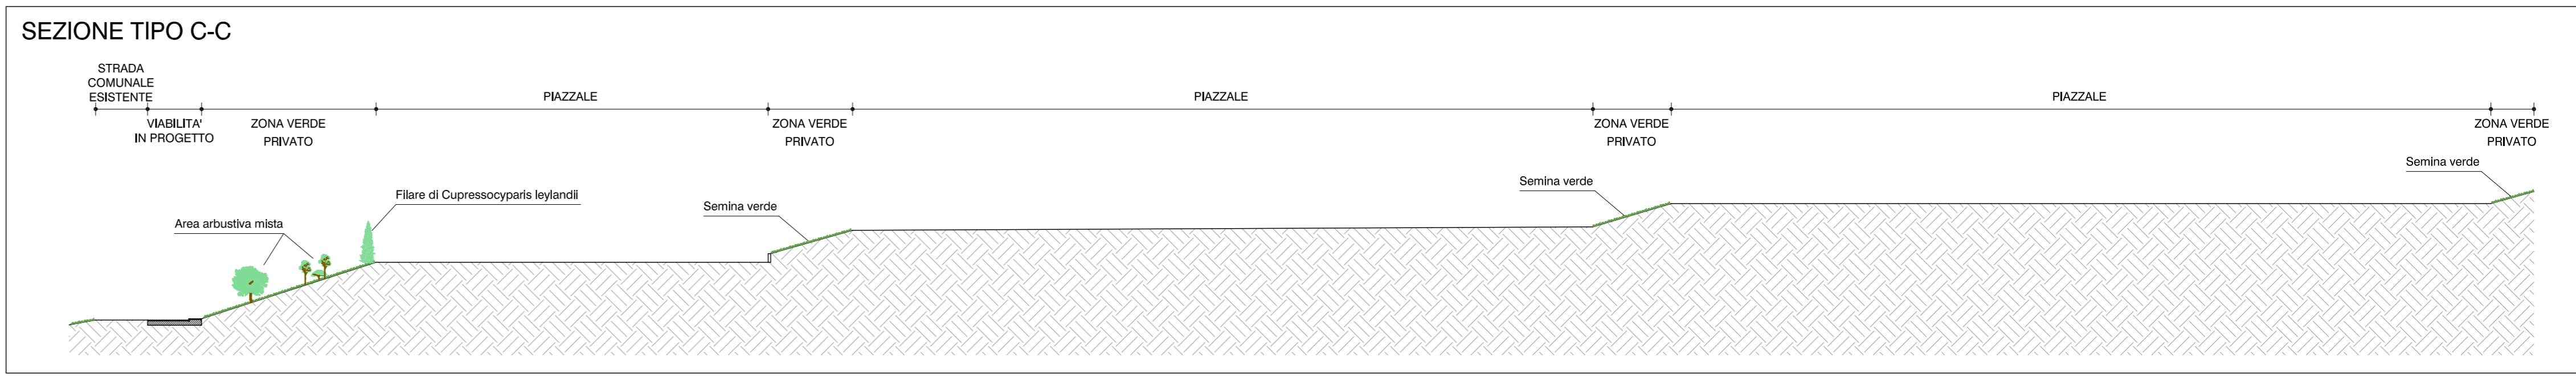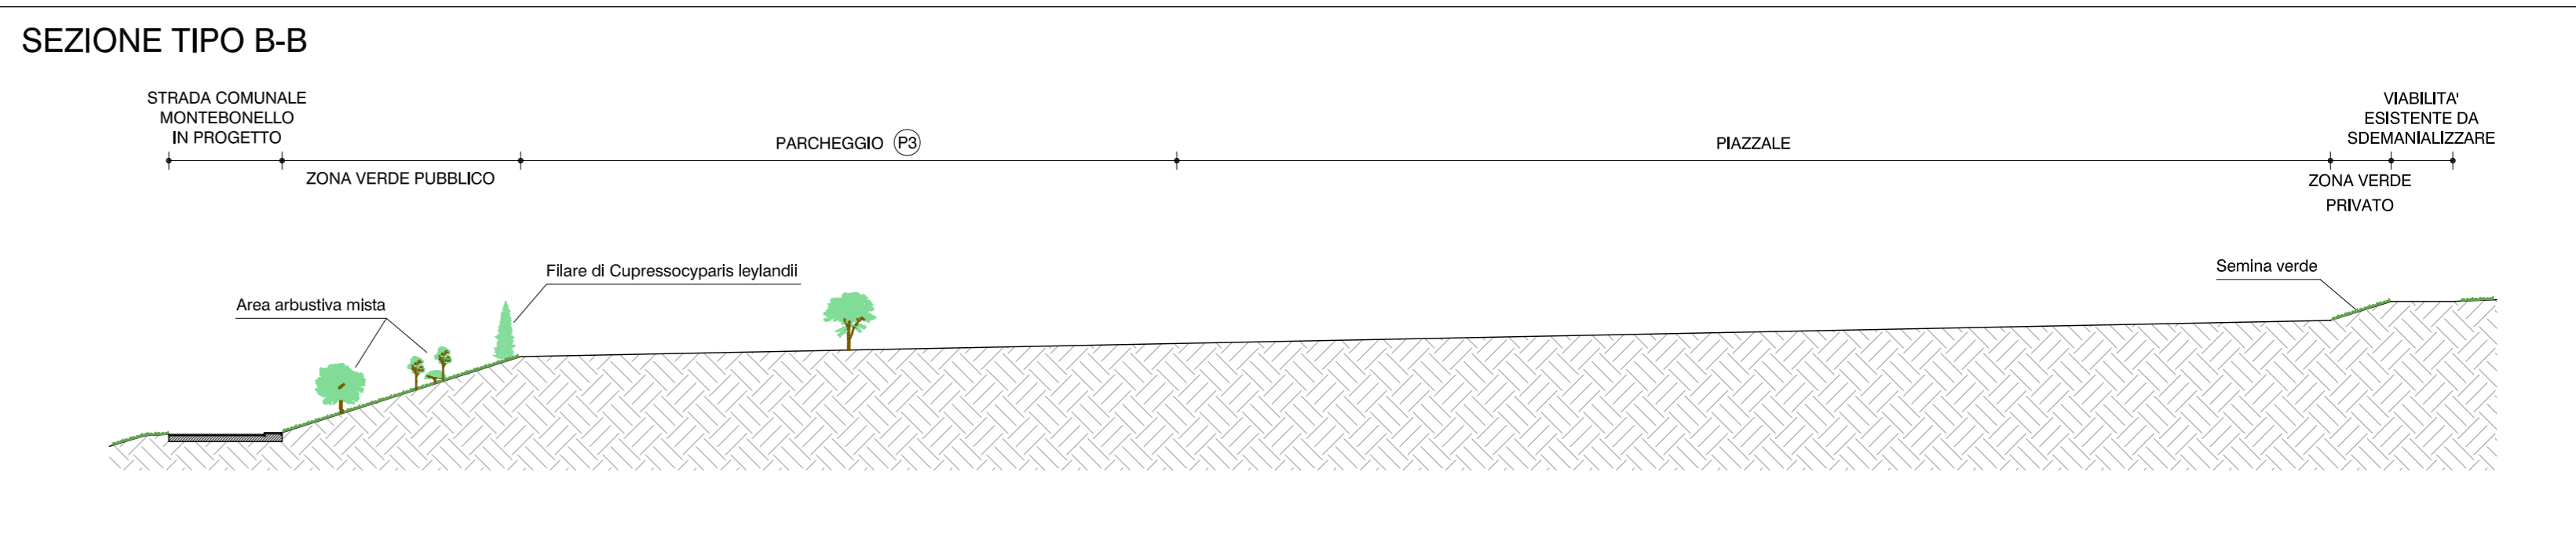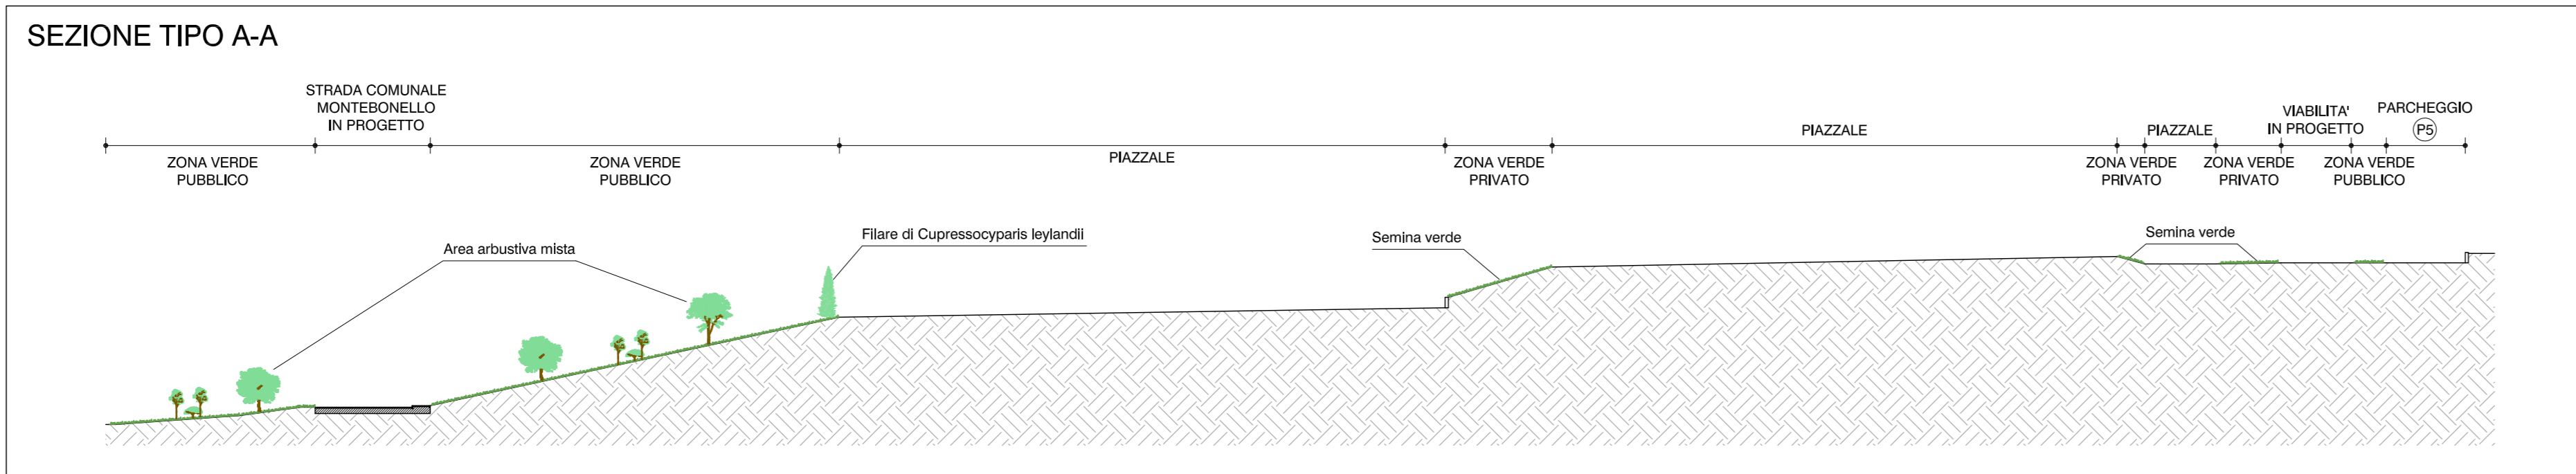

AREE ARBUSTIVE MISTE (in progetto)

Latifoglie Autoctone:

- Acer s.s.p. (Acero)
- Carpinus s.s.p. (Carpino)
- Tilia s.s.p. (Tiglio)
- Quercus s.s.p. (Quercia)

