COMUNE DI PAVULLO N/F (MO)

PIANO URBANISTICO ATTUATIVO DI INIZIATIVA PRIVATA RICOMPRENDENTE:
AMBITO A9.a
P.O.C. DELIBERA DI C.C. n. 14 del 31-03-2017 AMBITO ASP2.8 COMPARTO A7
AREE - CONVENZIONE URBANISTICA REP. n. 24166 del 27-07-2017 AMBITO ASP1.2

PROGETTISTI

COMMITTENTE

Gold Art CERAMICA

inco Industria Colori S.p.a.

PROGETTISTI

DIRETTORE LAVORI

SPAZIO RISERVATO AL COMUNE

FUNDO studio

FUNDO SRL

VIA GIARDINI SUD 52 41026 PAVULLO NF MO
T 0536 21643 F 0536 23684

FUNDOSTUDIOJT
INFO@FUNDOSTUDIOJT

PROGETTISTI
Dott. Ing. VANDELLI VALERIA
Dott. Ing. VANDELLI ADRIANO

DIRETTORE DEI LAVORI
Dott. Ing. VANDELLI ADRIANO

TEAM DI PROGETTO
Geom. BIAGIONI FEDERICO

DISEGNATORE	NR. PRATICA	SCALA	
Bi.Fe.	2205	1:1000-1:500-1:50	DEMOLIZIONE
PRECEDENTE PRATICA EDILIZIA		DATA	COSTRUZIONE
-		Luglio 2018	

DENOMINAZIONE
VIABILITA' - PARCHEGGI (DOPPIA CONFORMITA' PER VERIFICA POSTI AUTO) SEGNALETICA

ELABORATO
11A

LEGENDA

- Perimetro Area di Intervento
- Perimetro P.O.C. Ambito A9.a
- Perimetro P.O.C. Del. di C.C. n. 14 del 31-03-2017 Ambito ASP2.8 Comparto A7
- Area in parte già edificata Convenzione Urbanistica Repertorio n. 24166 del 27-07-2017
- Perimetro Lotti
- Viabilità in progetto
- Parcheggi U1
- Verde U
- Percorsi Pedonali
- Fermata Autobus
- Viabilità Esistente da Sdemanializzare
- Piazzale in progetto
- Superficie Permeabile
- Piazzali asfaltati esistenti
- Area Agricola di Proprietà Gold Art Ceramica

PARTICOLARE INTERSEZIONE
NUOVA S.C. MONTEBONELLO E S.S. 12
SCALA 1:500

DOPPIA CONFORMITA' PER VERIFICA POSTI AUTO - SCALA 1:1000

NUOVO TRACCIATO STRADA COMUNALE MONTEBONELLO
SEZIONE TIPO SEDE STRADALE - SCALA 1:50

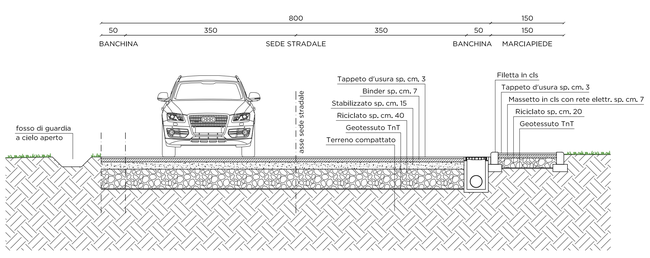

RACCORDO INTERNO AL P.U.A.
SEZIONE TIPO SEDE STRADALE CON PARCHEGGI - SCALA 1:50

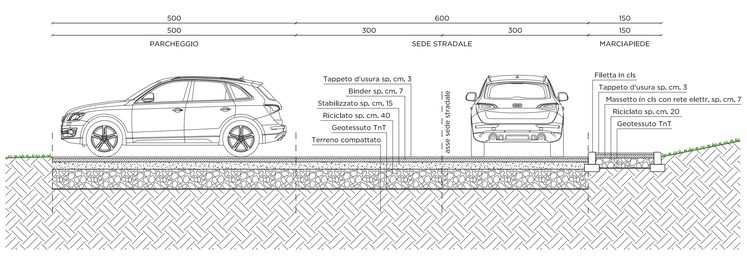
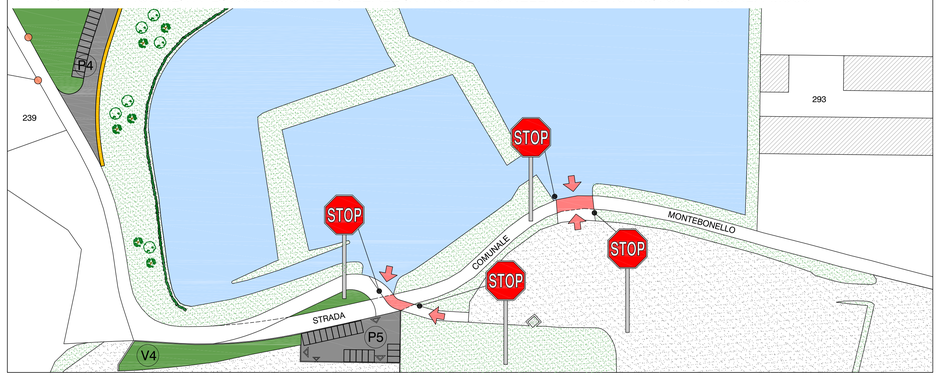
PARTICOLARE MODALITA' DI ACCESSO AL PIAZZALE IN PROGETTO NELLA FASE TRANSITORIA - SCALA 1:1000