


SPAZIO RISERVATO AL COMUNE

FUNDO SRL
 VIA GIARDINI SUD 52 41026 PAVULLO NF MO
 T 0536 21643 F 0536 23684
 FUNDOSTUDIO.IT
 INFO@FUNDOSTUDIO.IT

PROGETTISTI			
Dott. Ing. VANDELLI VALERIA Dott. Ing. VANDELLI ADRIANO			
DIRETTORE DEI LAVORI			
Dott. Ing. VANDELLI ADRIANO			
TEAM DI PROGETTO			
Geom. BAGIONI FEDERICO			
OPERATORE	AL. PROIEZIONE	SCALA	DEMOLIZIONE
Bi.Fe.	2205	1:1000	
PRODOTTORE PRATICA TECNICA		DATA	COSTRUZIONE
-		Luglio 2018	
DESCRIZIONE	CLASSIFICAZIONE		
NUOVA VIABILITA' STRADA COMUNALE MONTEBONELLO FOTOINSERIMENTO		12A	

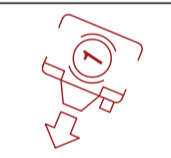


VISTA N. 1

Foto stato di fatto S.S. N12



Foto inserimento S.S. N12

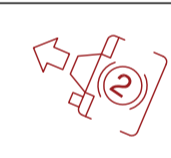

VISTA N. 2

Foto stato di fatto area Nuova Strada Comunale Montebonello


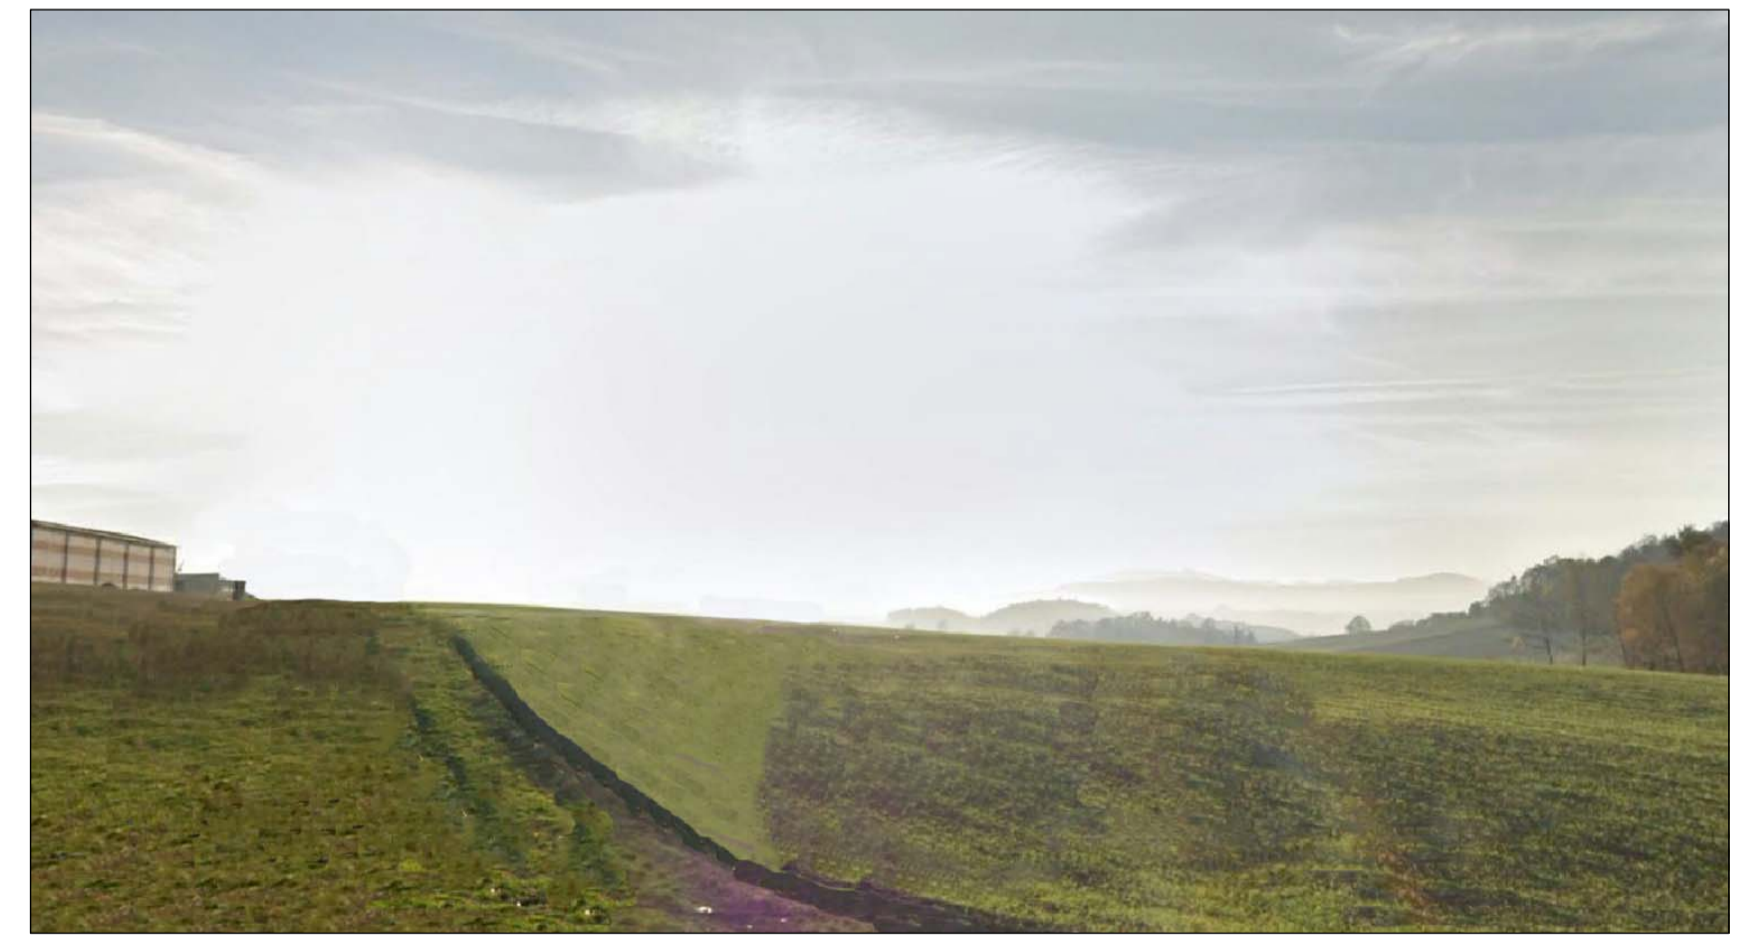


Foto inserimento Nuova Strada Comunale Montebonello

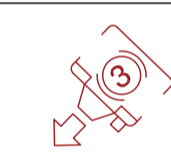

VISTA N. 3

Foto stato di fatto Strada Comunale Montebonello



Foto inserimento Strada Comunale Montebonello

