


SPAZIO RISERVATO AL COMUNE



PROGETTISTI			
Dott. Ing. VANDELLI VALERIA Dott. Ing. VANDELLI ADRIANO			
DIRETTORE DEI LAVORI			
Dott. Ing. VANDELLI ADRIANO			
STADI DI PROGETTO			
Geom. BIAGIONI FEDERICO			
OPERAZIONE	ML. PAVULLO	SCALE	DEMOLIZIONE
BI.Fe.	2205	1:1000	
PROIEZIONE PAVULLO (MILANO)		DATA	COSTRUZIONE
		Novembre 2017	
DESTINAZIONE	ELABORATO		
NUOVA VIABILITA' STRADA COMUNALE MONTEBONELLO FOTOINSERIMENTO			12A

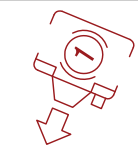


VISTA N. 1

Foto stato di fatto S.S. N12



Foto inserimento S.S. N12

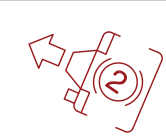

VISTA N. 2

Foto stato di fatto area Nuova Strada Comunale Montebonello


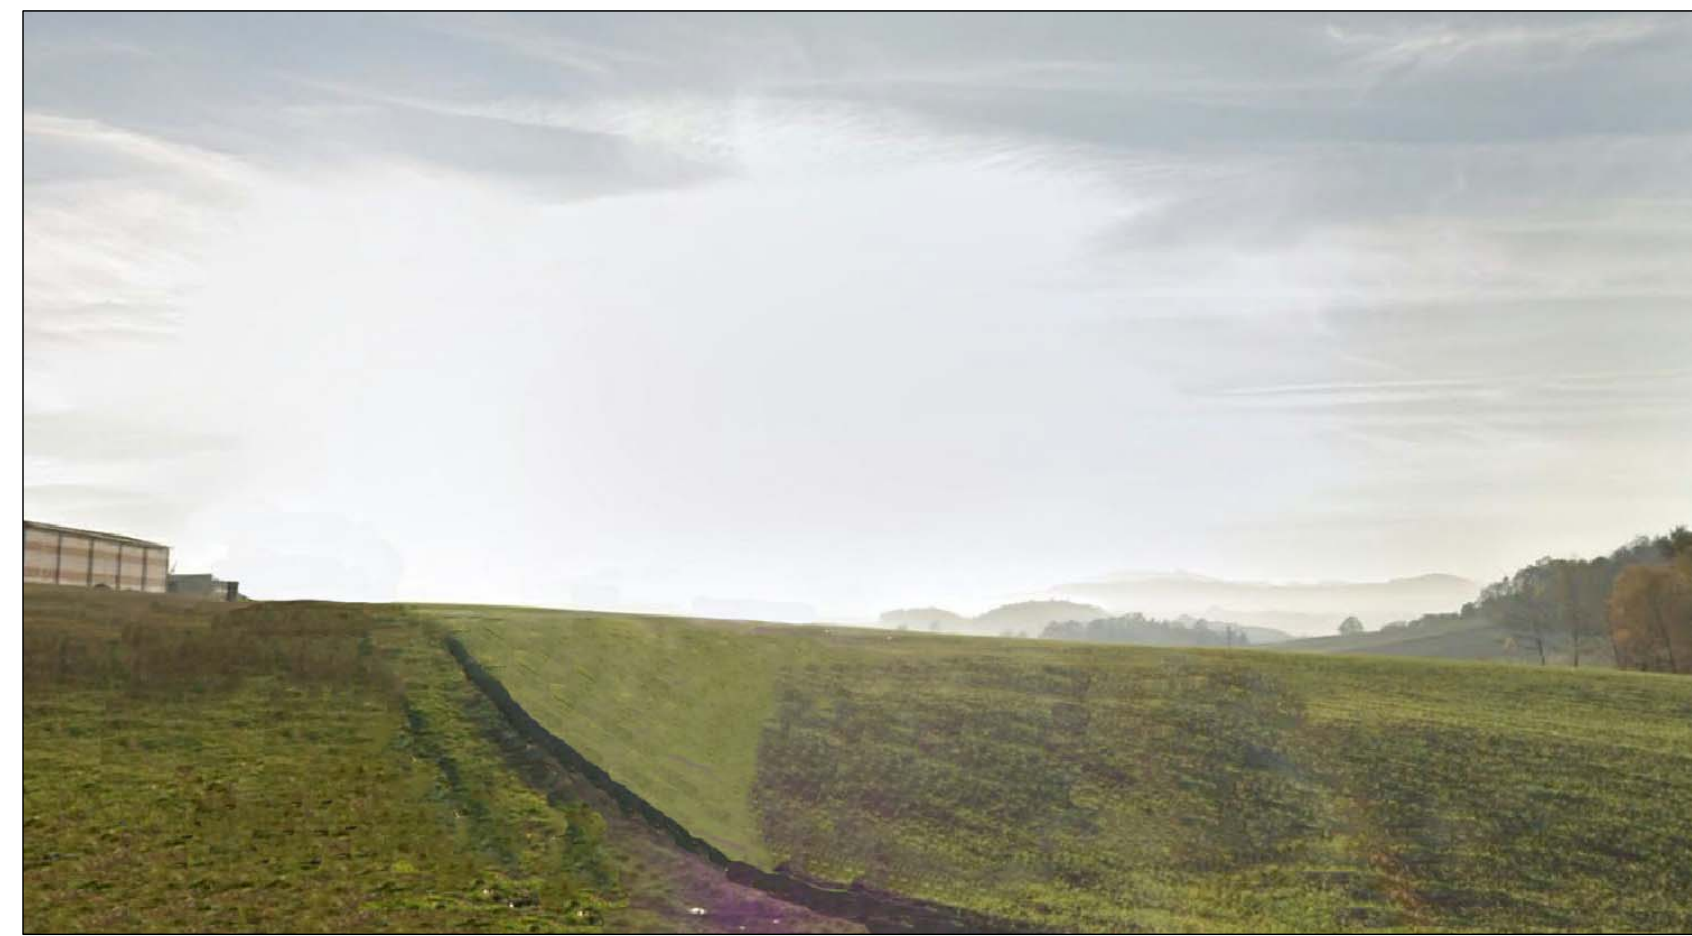


Foto inserimento Nuova Strada Comunale Montebonello

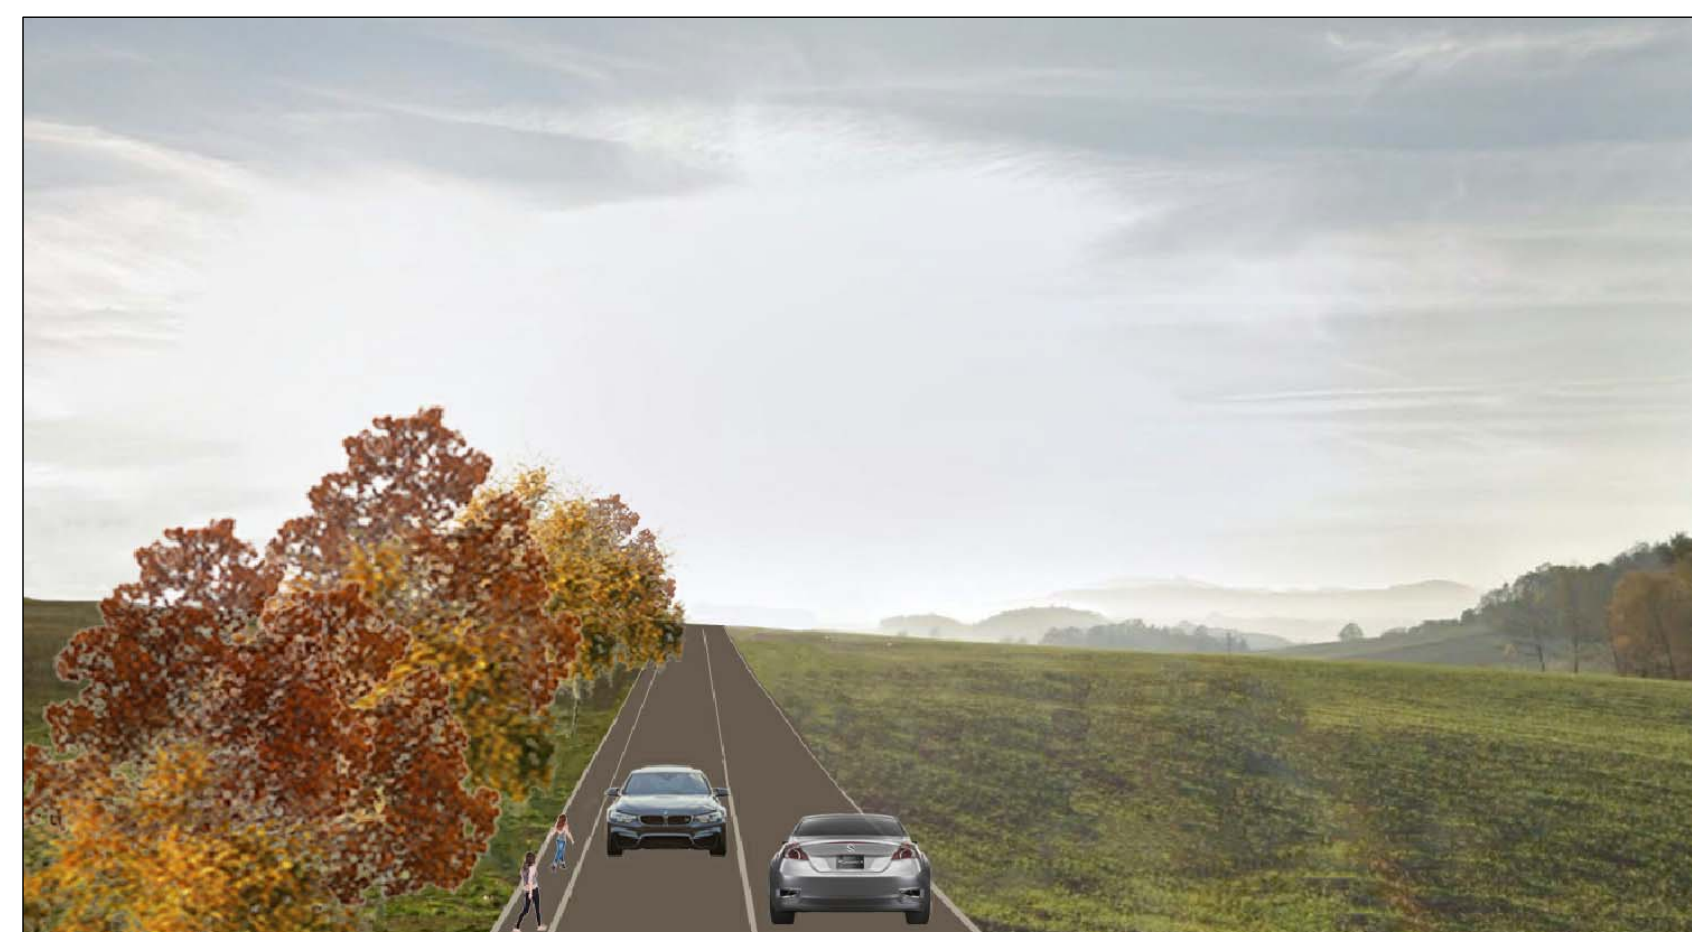

VISTA N. 3

Foto stato di fatto Strada Comunale Montebonello



Foto inserimento Strada Comunale Montebonello

