SEZIONE N. : A (4)
QT. PROGETTO : 749.074
DIST. PROG. : 75.000
DIST. PREC. : 25.000
DIST. SUCC. : 9.632

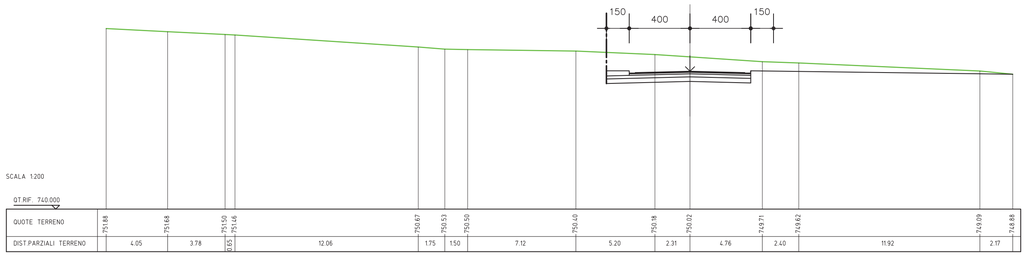

SEZIONE N. : B (9)
QT. PROGETTO : 748.491
DIST. PROG. : 150.000
DIST. PREC. : 25.000
DIST. SUCC. : 0.893

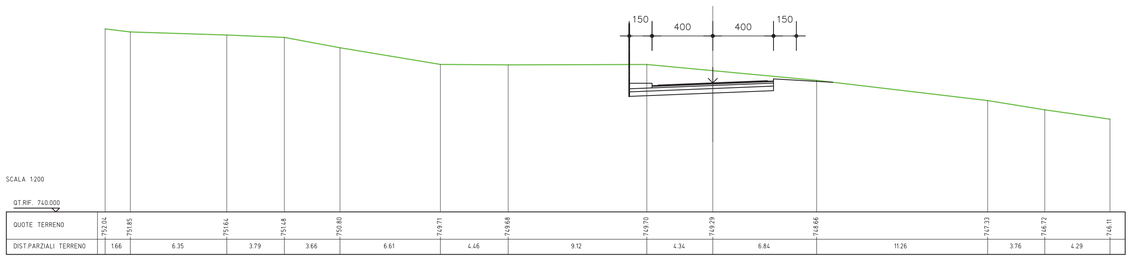

SEZIONE N. : C (16)
QT. PROGETTO : 745.570
DIST. PROG. : 250.000
DIST. PREC. : 25.000
DIST. SUCC. : 25.000

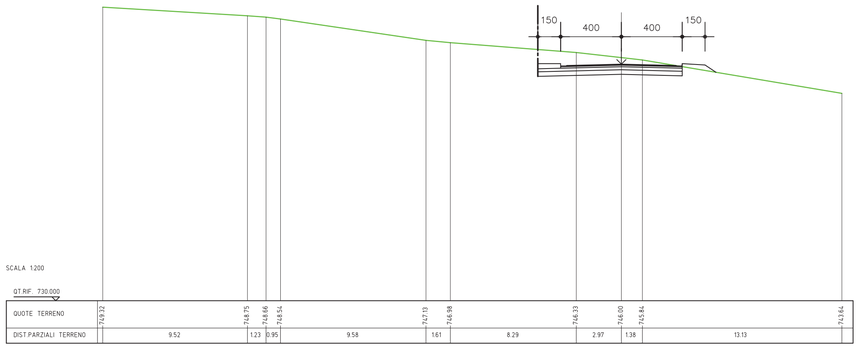

SEZIONE N. : D (26)
QT. PROGETTO : 738.517
DIST. PROG. : 425.000
DIST. PREC. : 16.209
DIST. SUCC. : 5.043

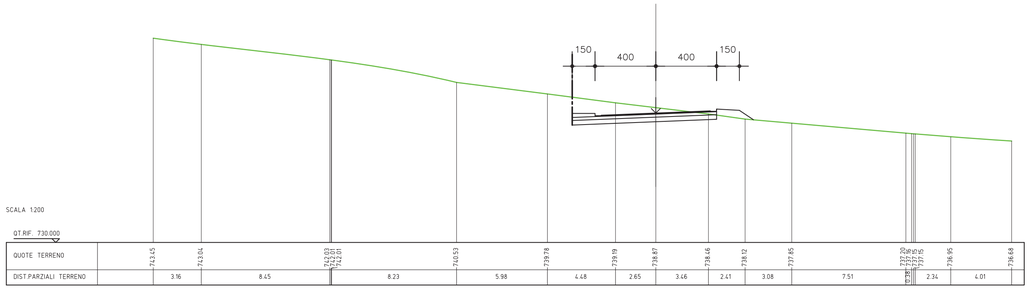

SEZIONE N. : E (35)
QT. PROGETTO : 735.613
DIST. PROG. : 545.786
DIST. PREC. : 20.786
DIST. SUCC. : 4.214

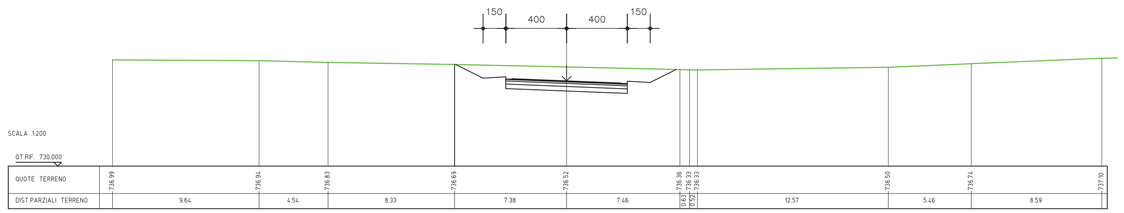

SEZIONE N. : F (2) ASSE SECONDARIO
QT. PROGETTO : 738.131
DIST. PROG. : 25.000
DIST. PREC. : 25.000
DIST. SUCC. : 26.602

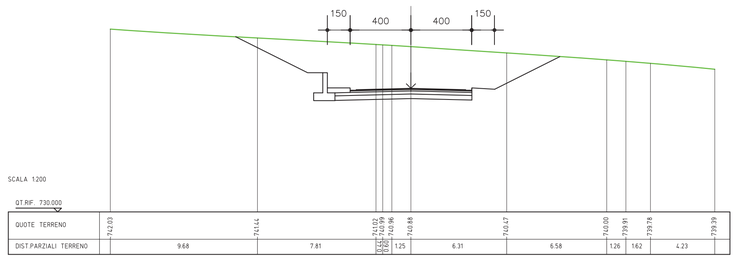

SEZIONE N. : G (5) ASSE SECONDARIO
QT. PROGETTO : 740.610
DIST. PROG. : 75.000
DIST. PREC. : 13.398
DIST. SUCC. : 5.239

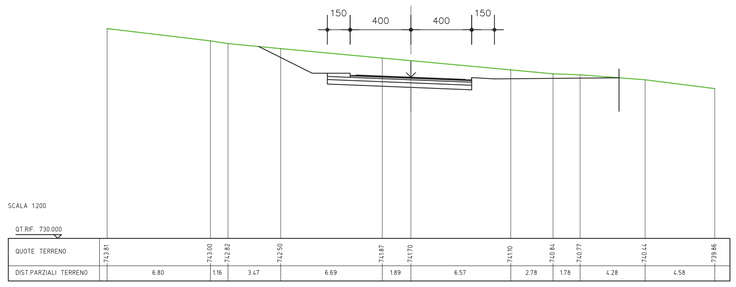

SEZIONE TIPO PACCHETTO STRADALE SC DI MONTEBONELLO

SCALA 1:20

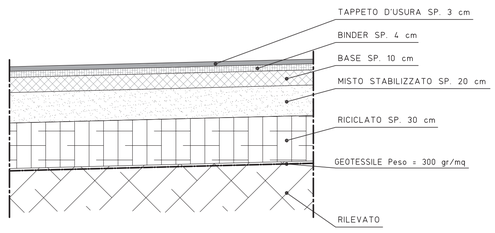

PROGETTO

COMMITTENTE

PROGETTISTI

DIRETTORE LAVORI

COMUNE DI PAVULLO N/F (MO)

PIANO URBANISTICO ATTUATIVO DI INIZIATIVA PRIVATA RICOMPRENDENTE:
AMBITO A9.a
P.O.C. DELIBERA DI C.C. n. 14 del 31-03-2017 AMBITO ASP2.8 COMPARTO A7
AREE - CONVENZIONE URBANISTICA REP. n. 24166 del 27-07-2017 AMBITO ASP1.2

Gold Art CERAMICA

inco Industria Colori S.p.a.

SPAZIO RISERVATO AL COMUNE

ai sensi della legge in vigore e' vietata la riproduzione

FUNDO studio

FUNDO SRL

VIA GIARDINI SUD 52 41026 PAVULLO NF MO
T 0536 21643 F 0536 23684

FUNDOSTUDIO.IT
INFO@FUNDOSTUDIO.IT

PROGETTISTI
Dott. Ing. VANDELLI VALERIA
Dott. Ing. VANDELLI ADRIANO

DIRETTORE DEI LAVORI
Dott. Ing. VANDELLI ADRIANO

TEAM DI PROGETTO
Geom. BIAGIONI FEDERICO

DESIGNATORE	NR. PRATICA	SCALA	
-	2205	-	DEMOLIZIONE
PRECEDENTE PRATICA EDILIZIA		DATA	COSTRUZIONE
-		Giugno 2018	

DESCRIZIONE
PROGETTO PRELIMINARE NUOVA STRADA COMUNALE PER MONTEBONELLO
SEZIONI

ELABORATO
21A