

STUDIO TECNICO

Via per Serramazzone n.3 Pavullo n/F (MO)
Tel. 0536/51269 2lr.a. Telefax 0536/51261
E-mail: studiotecnico.fb@tiscalinet.it

PROGETTO UNITARIO CONVENZIONATO PER IL COMPARTO DENOMINATO "CROCETTE"

OGGETTO	DATA	ELABORATO
DOCUMENTAZIONE FOTOGRAFICA STATO DI FATTO DEI LUOGHI	02-2017	14

PROPRIETA'

DUE ERRE DI RAINERI GIAN LUCA E C. S.A.S.
LEG. RAPPRESENTANTE RAINERI GIAN LUCA

PROGETTISTA

Florini Ing. Emer

UBICAZIONE


VIA BENEDELLO - VIA MONTENERO, LOC. CROCETTE - 41026 PAVULLO N/F (MO)

IDENTIFICAZIONE CATASTALE



NORD


COMUNE PAVULLO N/F
FOGLIO 41
MAPPALI 236,237,160
SCALA 1:2000

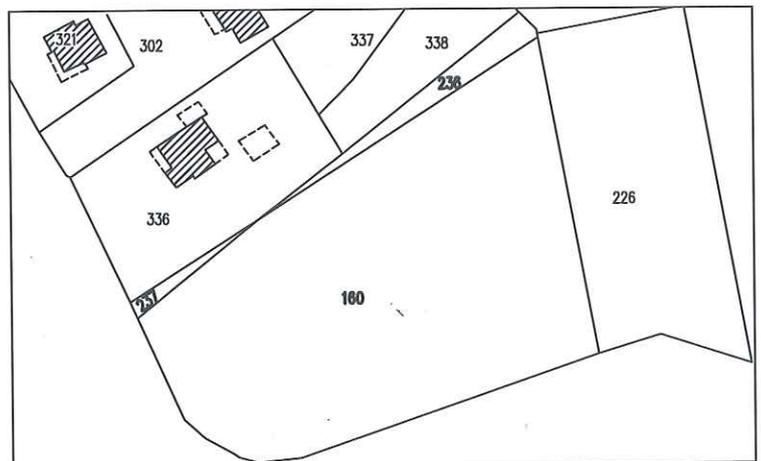

SPAZIO RISERVATO AL FUNZIONARIO DEL COMUNE

PLANIMETRIA CON INDICATI I PUNTI DI RIPRESA FOTOGRAFICI

LIMITE COMPARTO

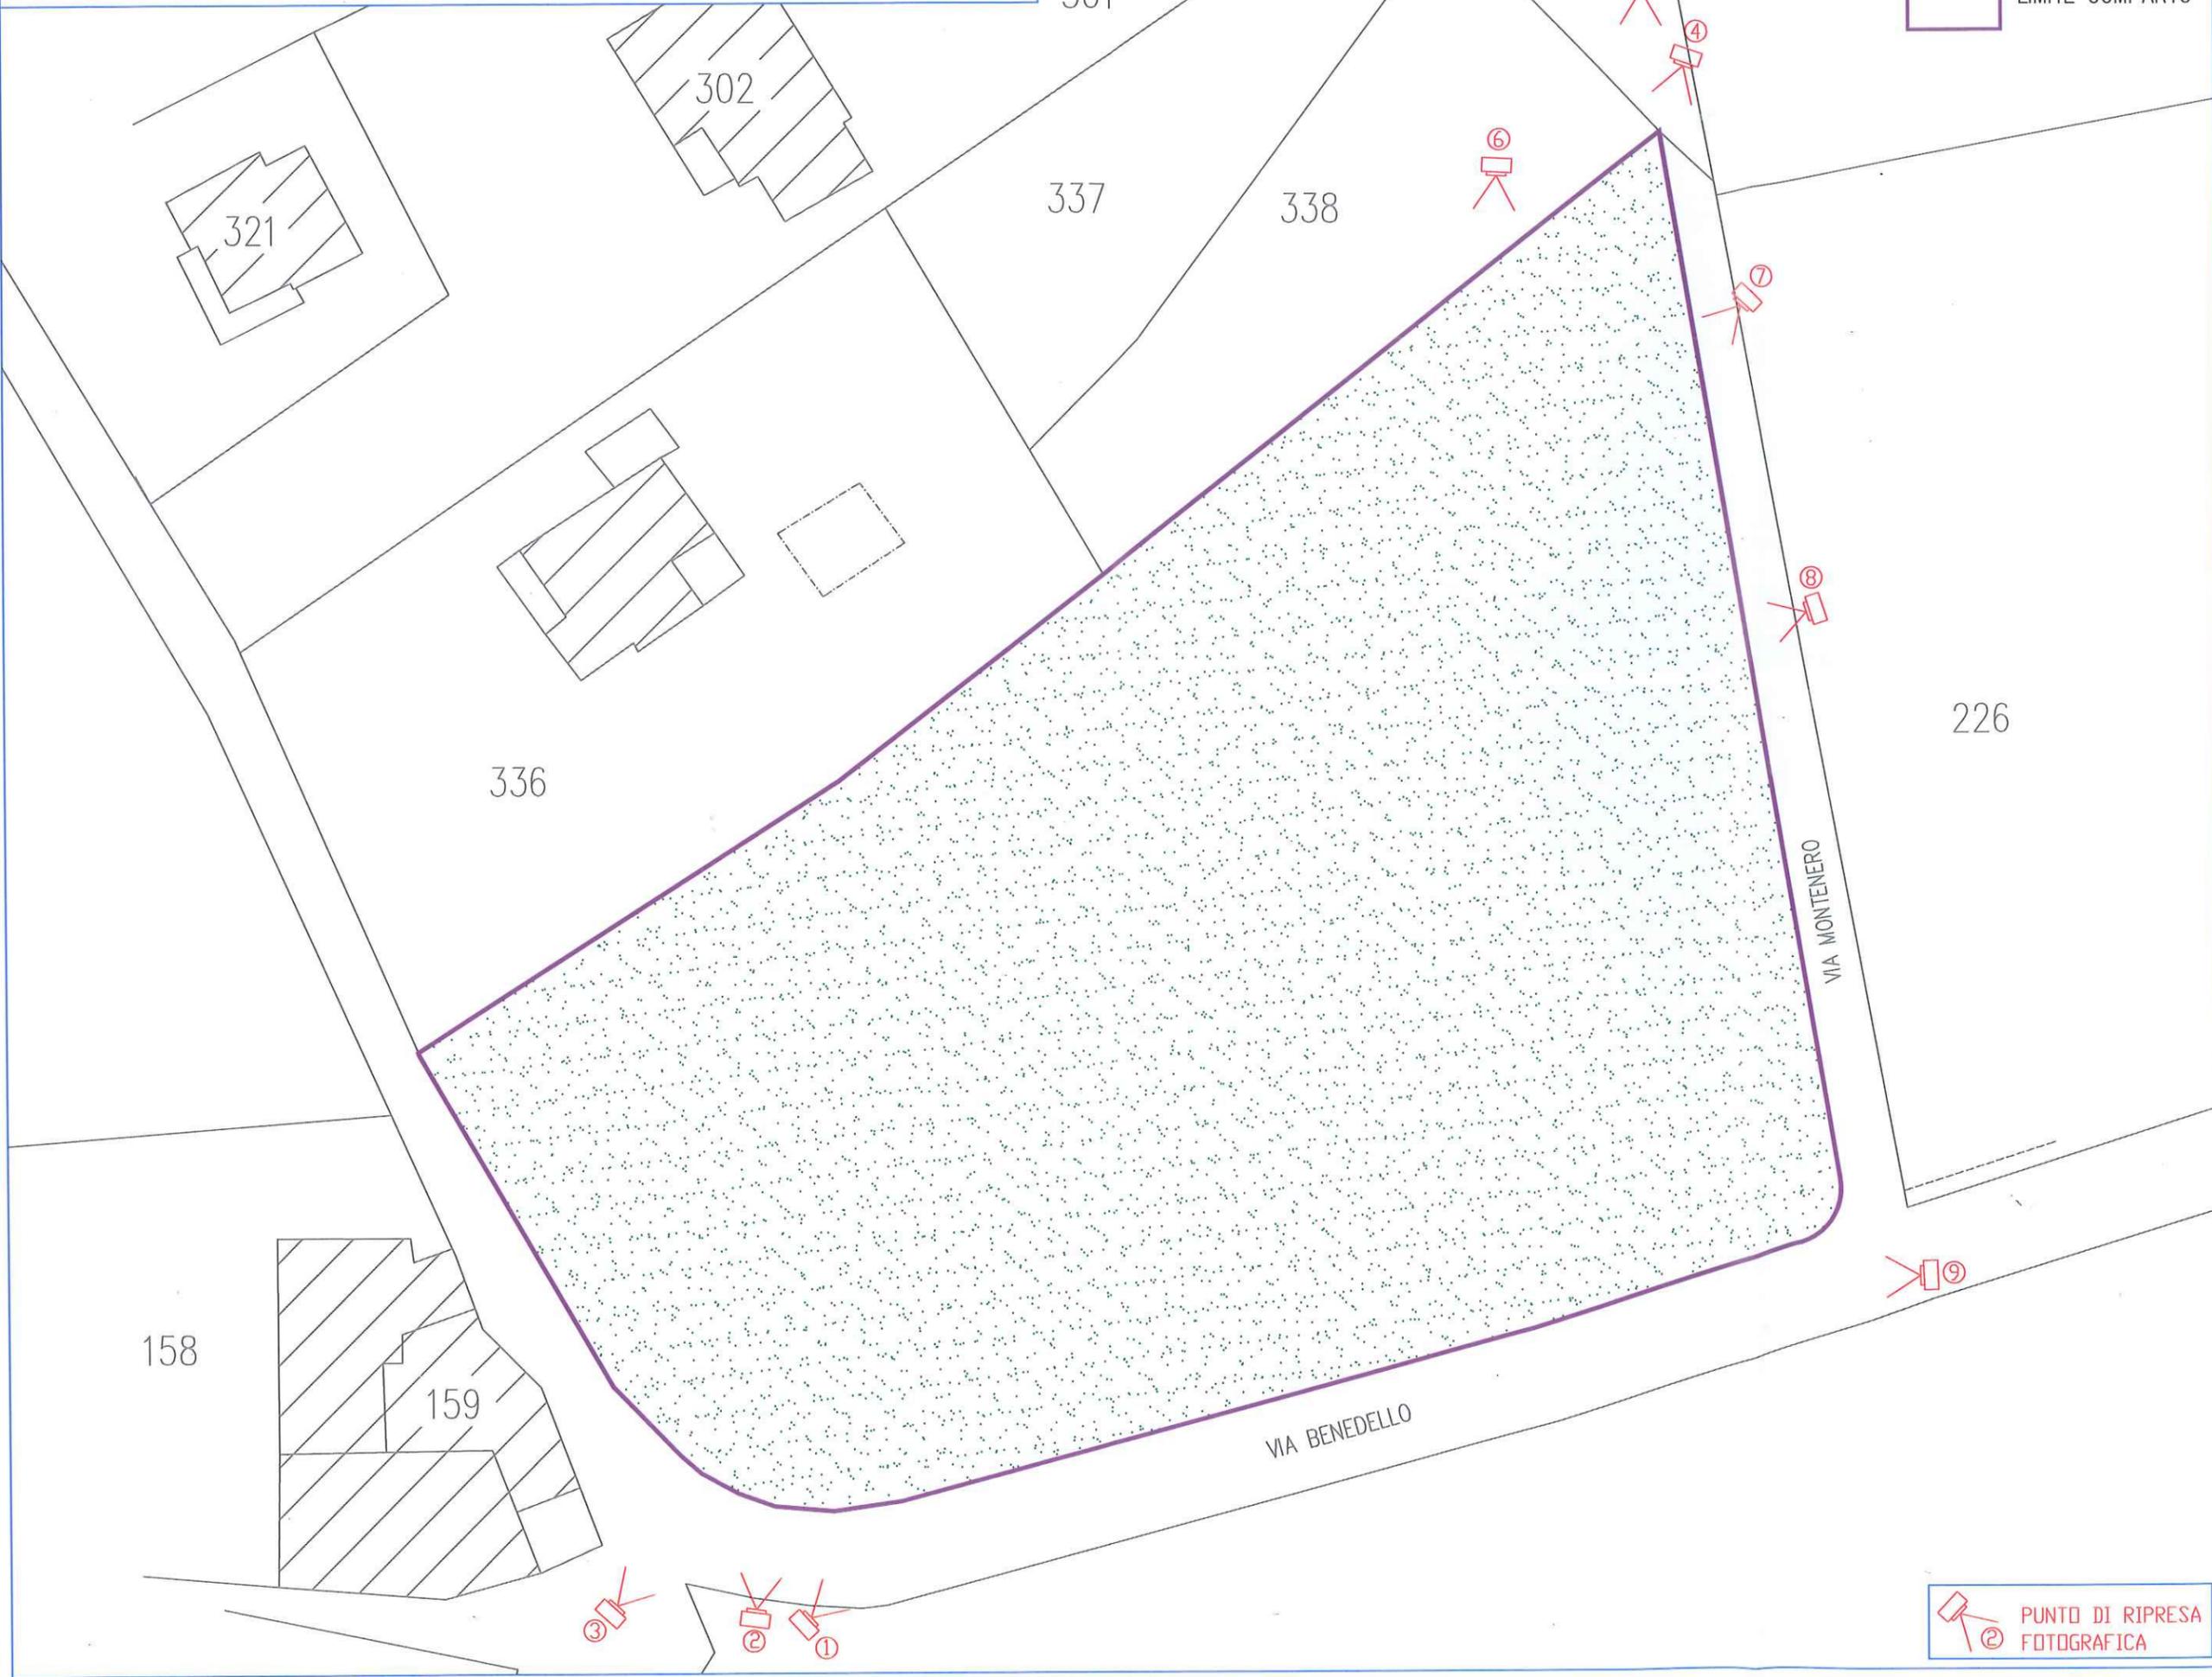

PUNTO DI RIPRESA FOTOGRAFICA 1



PUNTO DI RIPRESA FOTOGRAFICA 2



PUNTO DI RIPRESA FOTOGRAFICA 3



PUNTO DI RIPRESA FOTOGRAFICA 4



PUNTO DI RIPRESA FOTOGRAFICA 5



PUNTO DI RIPRESA FOTOGRAFICA 6



PUNTO DI RIPRESA FOTOGRAFICA 7



PUNTO DI RIPRESA FOTOGRAFICA 8



PUNTO DI RIPRESA FOTOGRAFICA 9

