

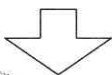


Via Ricchi

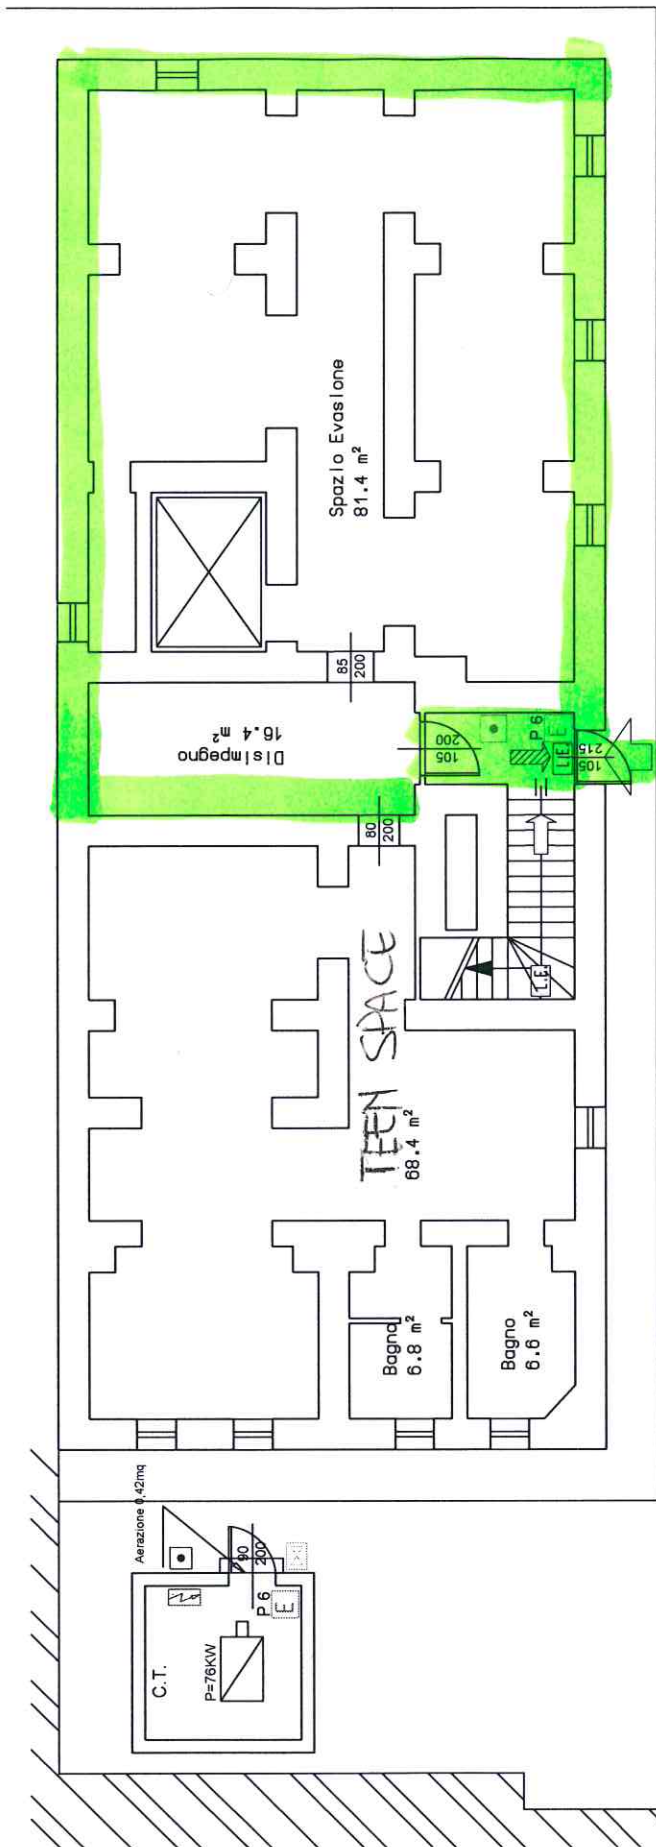

PIANO SEMINTERRATO
Scala 1:100

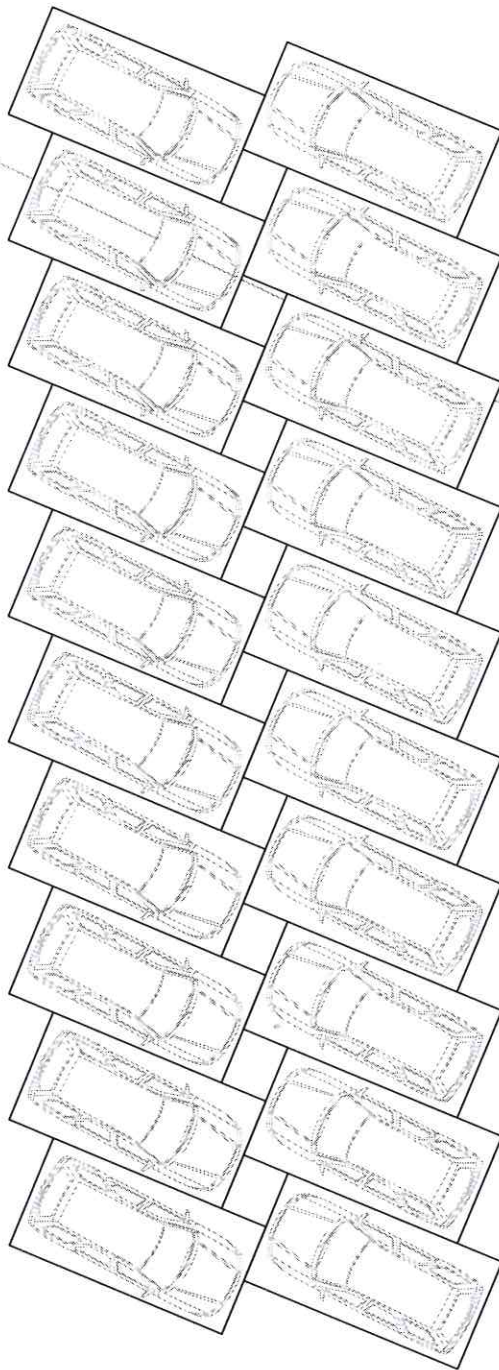

Parcheggio