



Comune di
Pavullo nel Frignano
Provincia di Modena

RUE


Regolamento Urbanistico Edilizio
L.R. 20/2000 - art. 29

Ambiti urbani principali

Camatta, Olina, Renno, Gaianello

Tavola 1.11 Scala 1:5.000

Adozione: D.C.C. n. 2 del 31/1/2013
Approvazione: D.C.C. n. 33 del 31/10/2013

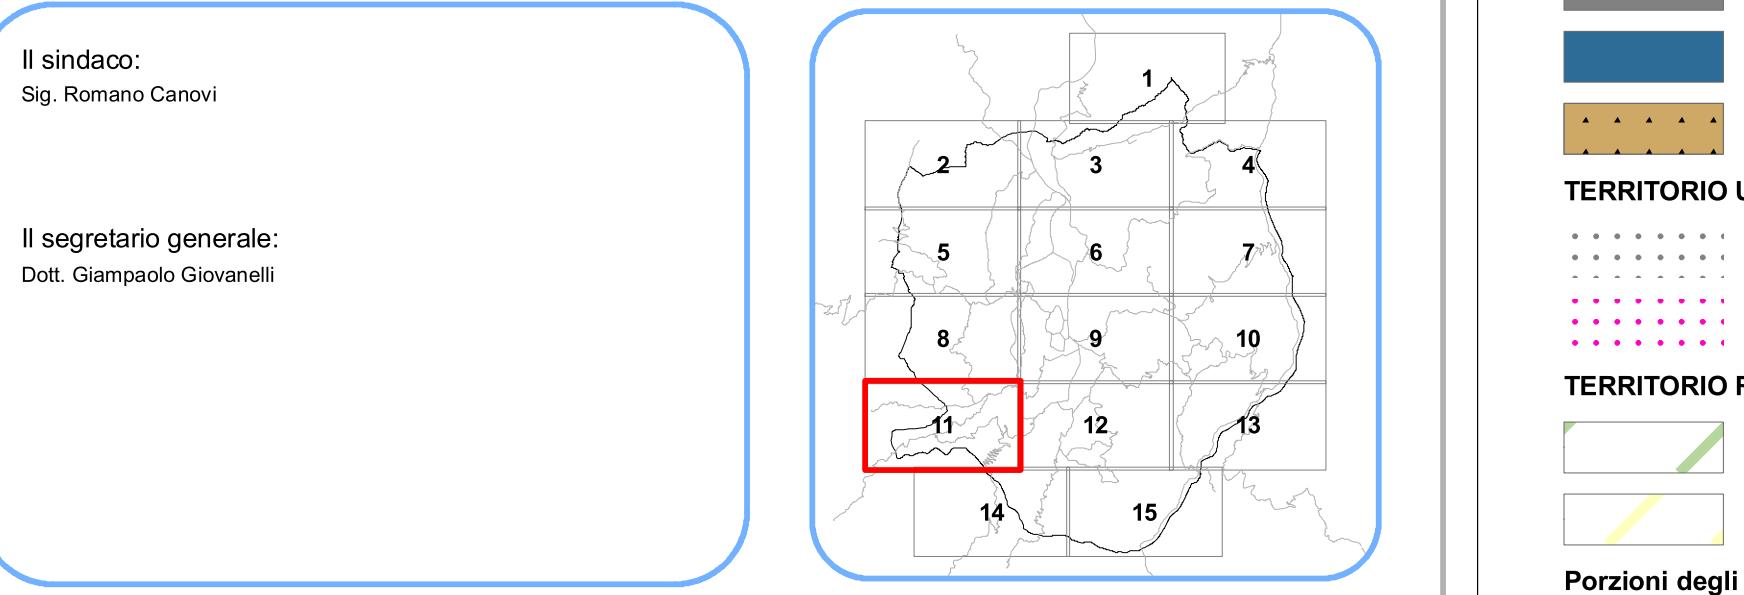

GRUPPO DI LAVORO
Coordinamento comunale
arch. Grazia De Luca - responsabile dell'Ufficio di Piano Comunale
Ufficio di Piano - geom. Ivan Fiorentini, Ida Aquino, arch. Barbara Maran, Daniela Lavacchielli, ing. Selena Camatti, arch. Cristina Canova
Consulente generale per il RUE: tecnicoop
arch. Carlo Santarcceo prog. resp.
arch. Rudi Fallaci direttore tecnico
dott. agr. Fabio Tunoli - arch. Chiara Biagi
cartografia: Andrea Franceschini

ELABORATO PRODOTTO DA: tecnicoop

LEGENDA

- Confine comunale
- Territorio urbanizzato
- Centro storico

TERRITORIO URBANIZZATO

- ACS - Ambiti del centro storico (CAPO 4.1)

Ambiti consolidati prevalentemente residenziali

- AUC_1.1 - Ambiti consolidati frutto di piani attuativi recenti o in corso di completamento di norma adeguatamente dotati di spazi pubblici (CAPO 4.2)
- AUC_1.2 - Ambiti consolidati saturi: tessuti, di norma di impianto non recente, da non addensare, o in quanto presentano parziale limiti di funzionalità urbanistica e in quanto caratterizzati dalla presenza o contiguità di elementi di pregio storico-culturale o ambientale da salvaguardare (CAPO 4.2)
- AUC_1.3 - Ambiti consolidati di buona o discreta qualità insediativa dei tessuti compatti del capoluogo e Sant'Antonio (CAPO 4.2)
- AUC_1.4 - Ambiti consolidati di buona o discreta qualità insediativa dei centri e nuclei minori dei nuclei e delle frange urbane (CAPO 4.2)
- AUC_1.5 - Porzioni degli ambiti consolidati nelle quali l'eventuale trasformazione degli insediamenti esistenti è da assoggettare a permesso di costruire convenzionato (CAPO 4.2)
- AUC_1.6 - Unità edilizie che ospitano attività turistiche, ricettive e case di cura (CAPO 4.2)

Ambiti del territorio urbanizzato

- ambiti specializzati per attività produttive ad impatto moderato (di Tipo 1 ai sensi dell'art. 51 del PTC) (CAPO 4.4)
- ASP_1.2 - Ambiti specializzati per attività produttive ad impatto elevato (di Tipo 2 ai sensi dell'art. 51 del PTC) (CAPO 4.4)
- ASP_1.3 - Unità edilizie ricadenti negli ambiti produttivi aventi una destinazione in atto residenziale o comunque non congruente con le caratteristiche dell'ambito (CAPO 4.4)
- AST - Ambiti specializzati per attività produttive prevalentemente terziarie, direzionali, commerciali e/o distributive

Arene per attrezzature e spazi collettivi

- AC - Zone per attrezzature collettive civili, AS - Zone per servizi scolastici di base, V - Verde pubblico, VS - Verde pubblico sportivo, AR - Attrezzature di interesse religioso
- P - Principali parcheggi pubblici
- AT - Attrezzature tecnologiche
- Zone militari

TERRITORIO URBANIZZABILE

- Ambiti potenziali per nuovi insediamenti prevalentemente residenziali e/o di servizio
- Ambiti potenziali per nuovi insediamenti specialistici

TERRITORIO RURALE

- ARP - Ambito agricolo di rilievo paesaggistico
- AVP - Ambito ad alta vocazione produttiva agricola

Porzioni degli ambiti urbani

- Perimetro del comparto di attuazione in iter
- Perimetro dell'ambito AUC_1.5

Porzioni del territorio rurale

- Nuclei residenziali in territorio rurale
- Impianti produttivi in territorio rurale
- Attrezzature turistico-ricettive-sportive in ambito rurale

TUTELA DEI BENI STORICO CULTURALI E TESTIMONIALI

- Edifici di interesse storico-architettonico
- Edifici di pregio storico-culturale e testimoniale

Numeri scheda di censimento

DOTAZIONI TERRITORIALI ED ECOLOGICHE

- Cimiteri
- Depuratori
- Discarica
- Verde di protezione ecologica

PRINCIPALI INFRASTRUTTURE

- Aeroporto di Pavullo
- Rete stradale e parcheggi di urbanizzazione

PRINCIPALI RISPIETTI DELLE INFRASTRUTTURE

Vincoli aeroportuali

- Isoquota 759,00 appartenente alla superficie di separazione conica-CS-e area all'interno della quale vigono specifiche limitazioni ad attività e costruzioni
- Isoquota 724,00 appartenente alla superficie di separazione orizzontale interna -IHS
- Piani di avvicinamento/decollo
- Perimetro aeroportuale
- Altri vincoli
- Rispetto elettrodotto AT e MT in conduttori aerei nudi
- Rispetto cimiteriale
- Rispetto depuratore
- Zone di rispetto di 200 metri da sorgenti captate per uso idropotabile (L.152/99) (art.2.19 PSC)
- Area di rispetto e attenzione dei siti dell'emittenza radio e televisiva
- Tracciato metanodotti
- Rispetto stradale

