



Sezione AA' - scala 1:200

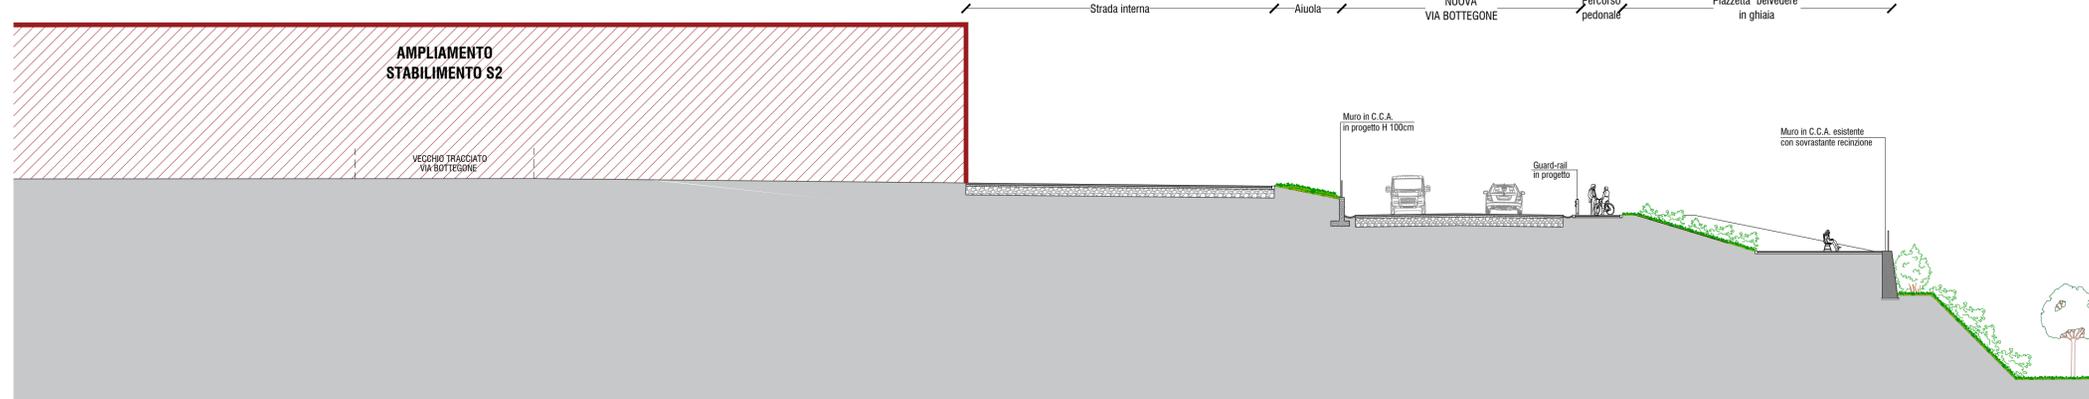


Planimetria, estratto - scala 1:1.000



Planimetria Piazzola Belvedere - scala 1:200

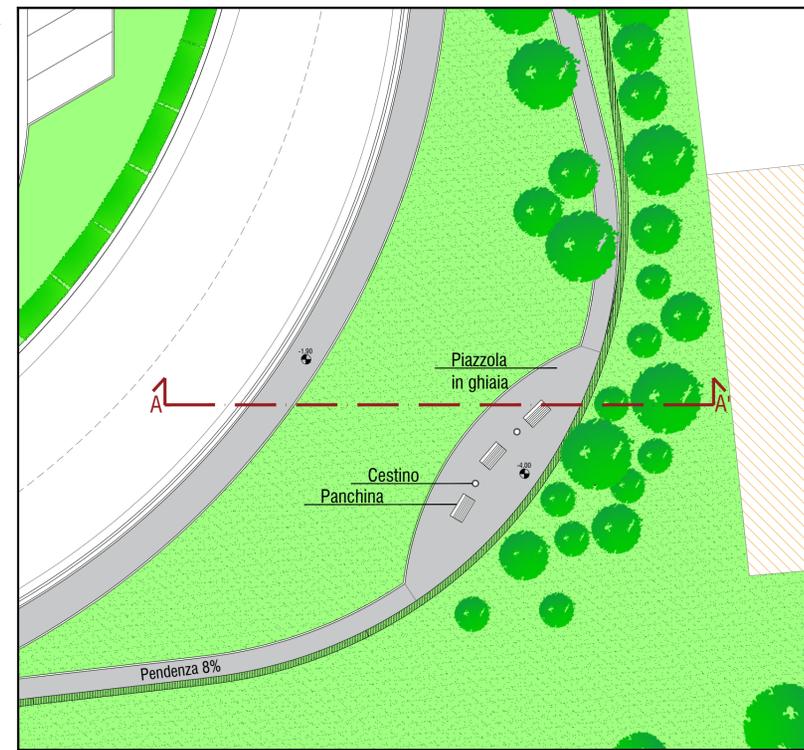

Schema percorsi pedonali all'area verde di cessione - scala 1:5.000

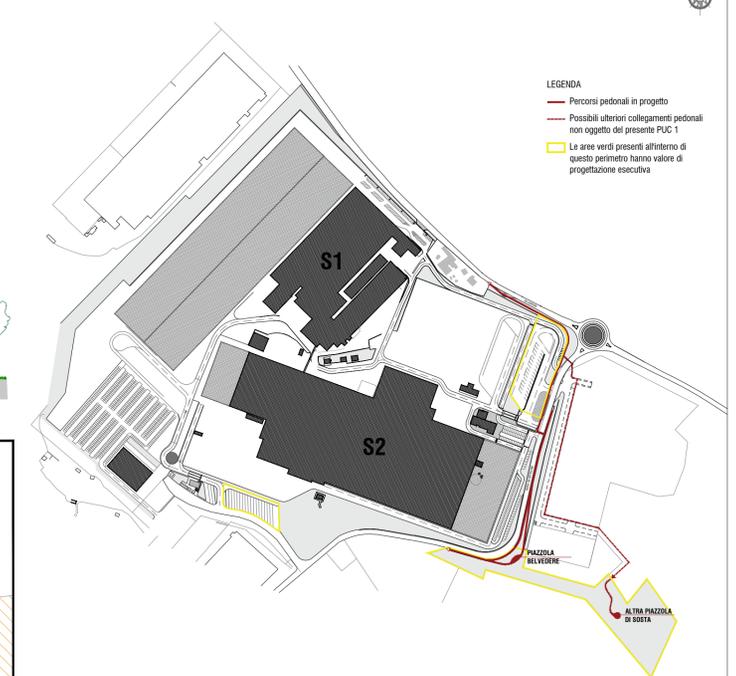

Esempi di possibili arredi per urbanizzazioni Piazzola Belvedere



Panchina modello Mira - Primula s.a.s. - n° 3

Cestino modello Rudiae - Primula s.a.s. - n° 2

COMUNE DI PAVULLO NEL FRIGNANO
PROVINCIA DI MODENA

PUC 1 MIRAGE - Comparto A11.a

Progetto Unitario Convenzionato
Polo produttivo sovracomunale
Località Madonna de' Baldaccini

INTEGRAZIONE 2

Committente

MIRAGE MIRAGE GRANITO CERAMICO SPA
Via Giardini Nord 225 - Pavullo nel Frignano (MO)
C.F. e P.IVA 00175990365

Progettista

ATEAM
progetti sostenibili
via Torre 5 - 41121 Modena
info@ateamprogetti.com - tel. 0597114889

ing. Francesco Bursi
TEAM DI PROGETTO
arch. Roberta Palumbo
geom. Andrea Berselli

Elaborato				
Aree di cessione - verde di urbanizzazione secondaria				
Scala: 1:1.000 / 1:200	Data: Settembre 2017	Revisione: 02	T10	
Prot. 71E	Cartella			
REV.	DESCRIZIONE	DATA	REDATTO	VERIFICATO
01	PUC 1 - MIRAGE integrazioni	19/07/2017	RP	FB
02	PUC 1 - MIRAGE integrazioni 2	09/09/2017	RP	FB