



Foto via Giardini Nord

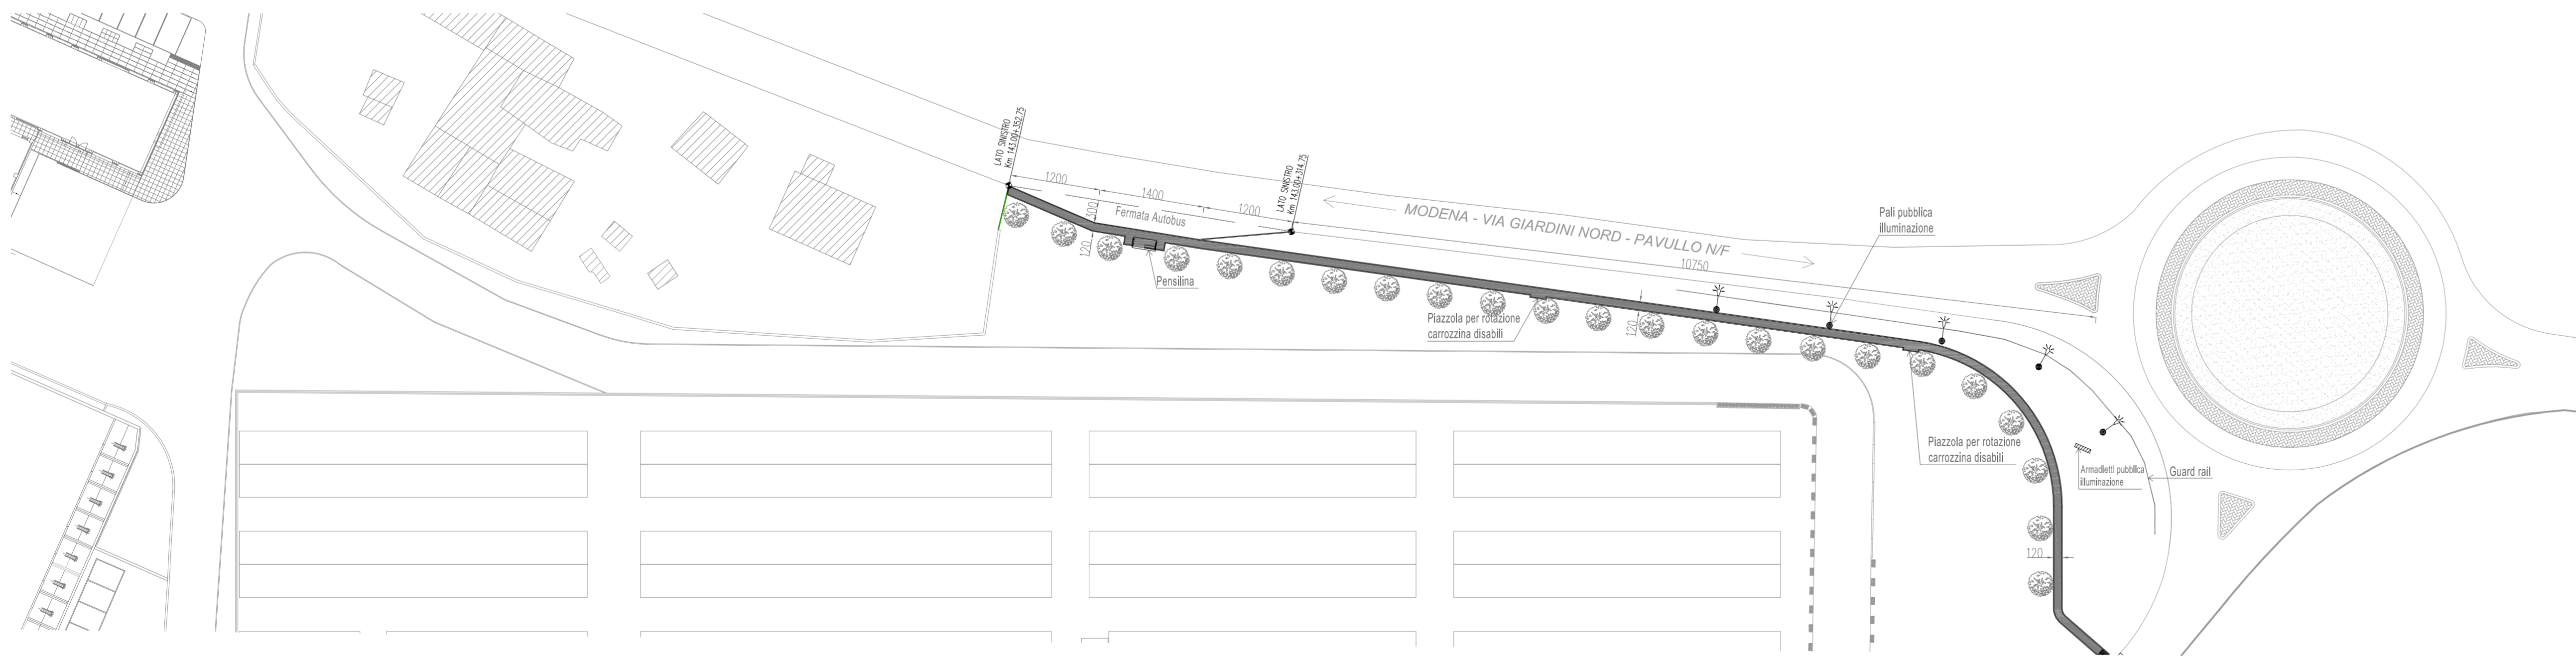


Individuazione golfo di fermata bus su via Giardini - scala 1:500



Planimetria golfo di fermata bus - scala 1:100

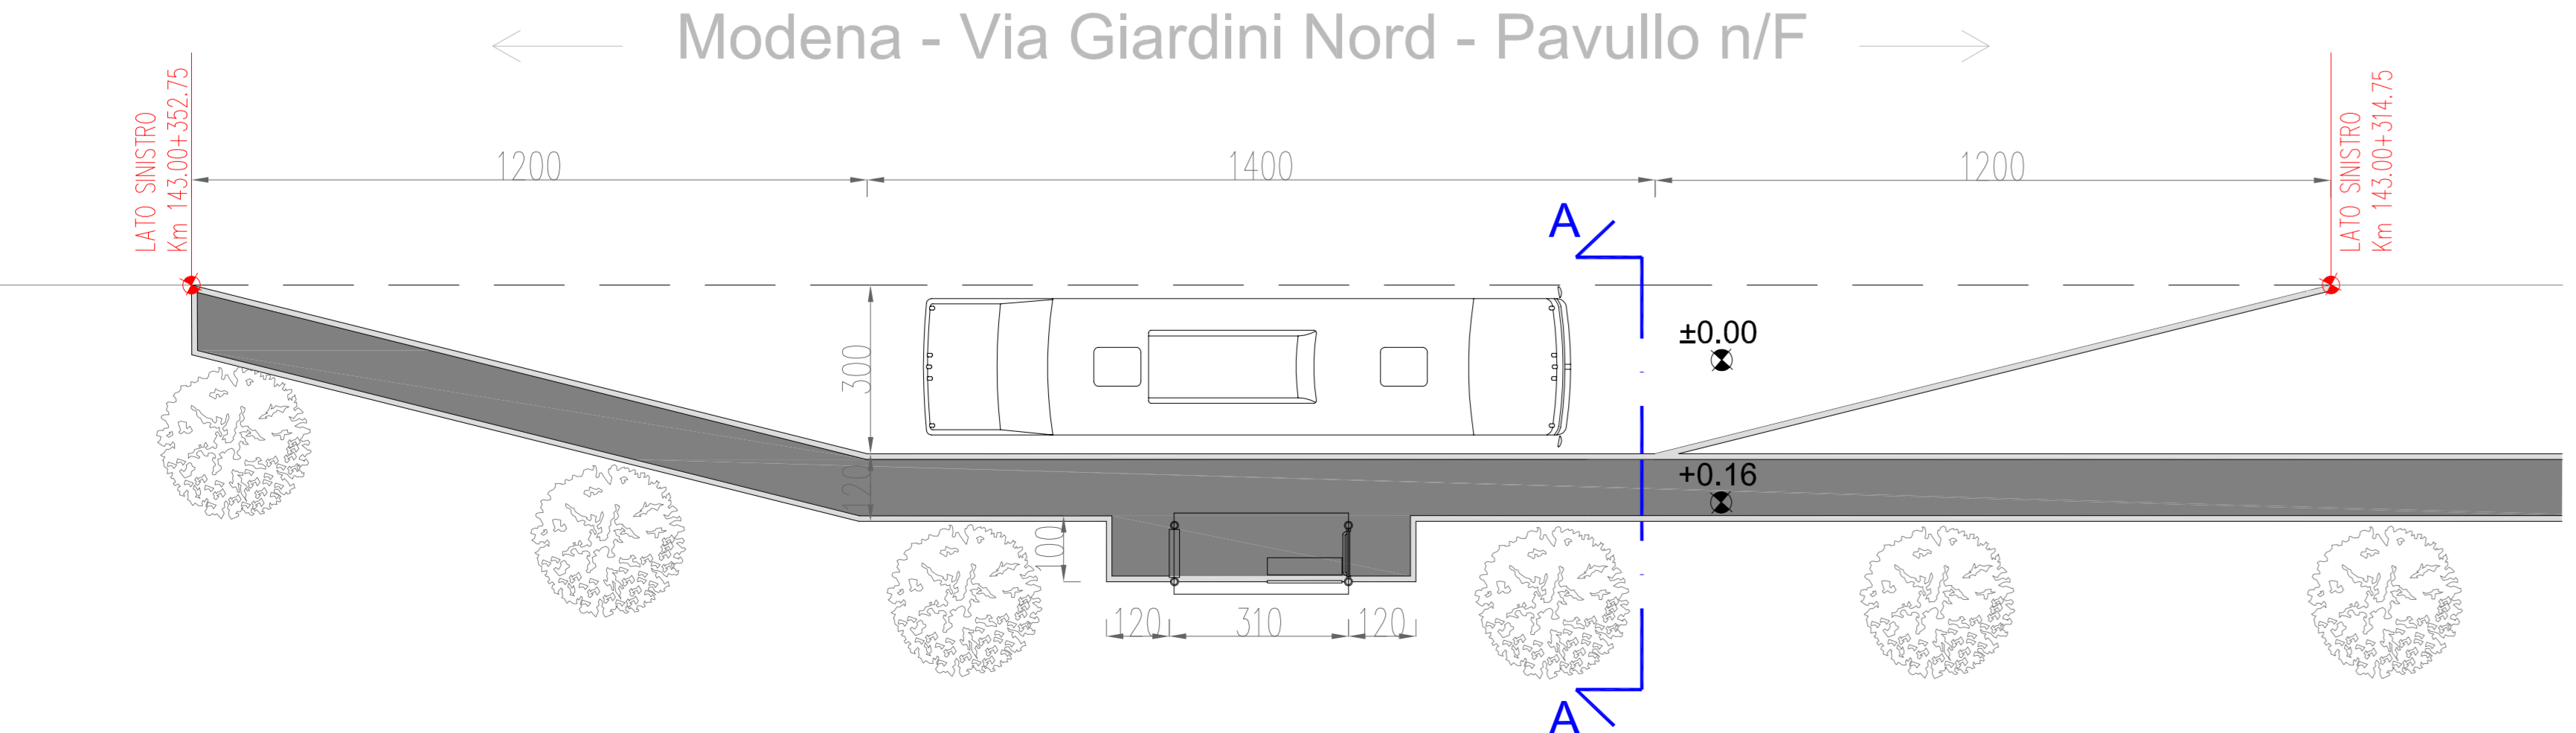

Sezione AA' su golfo di fermata bus - scala 1:200

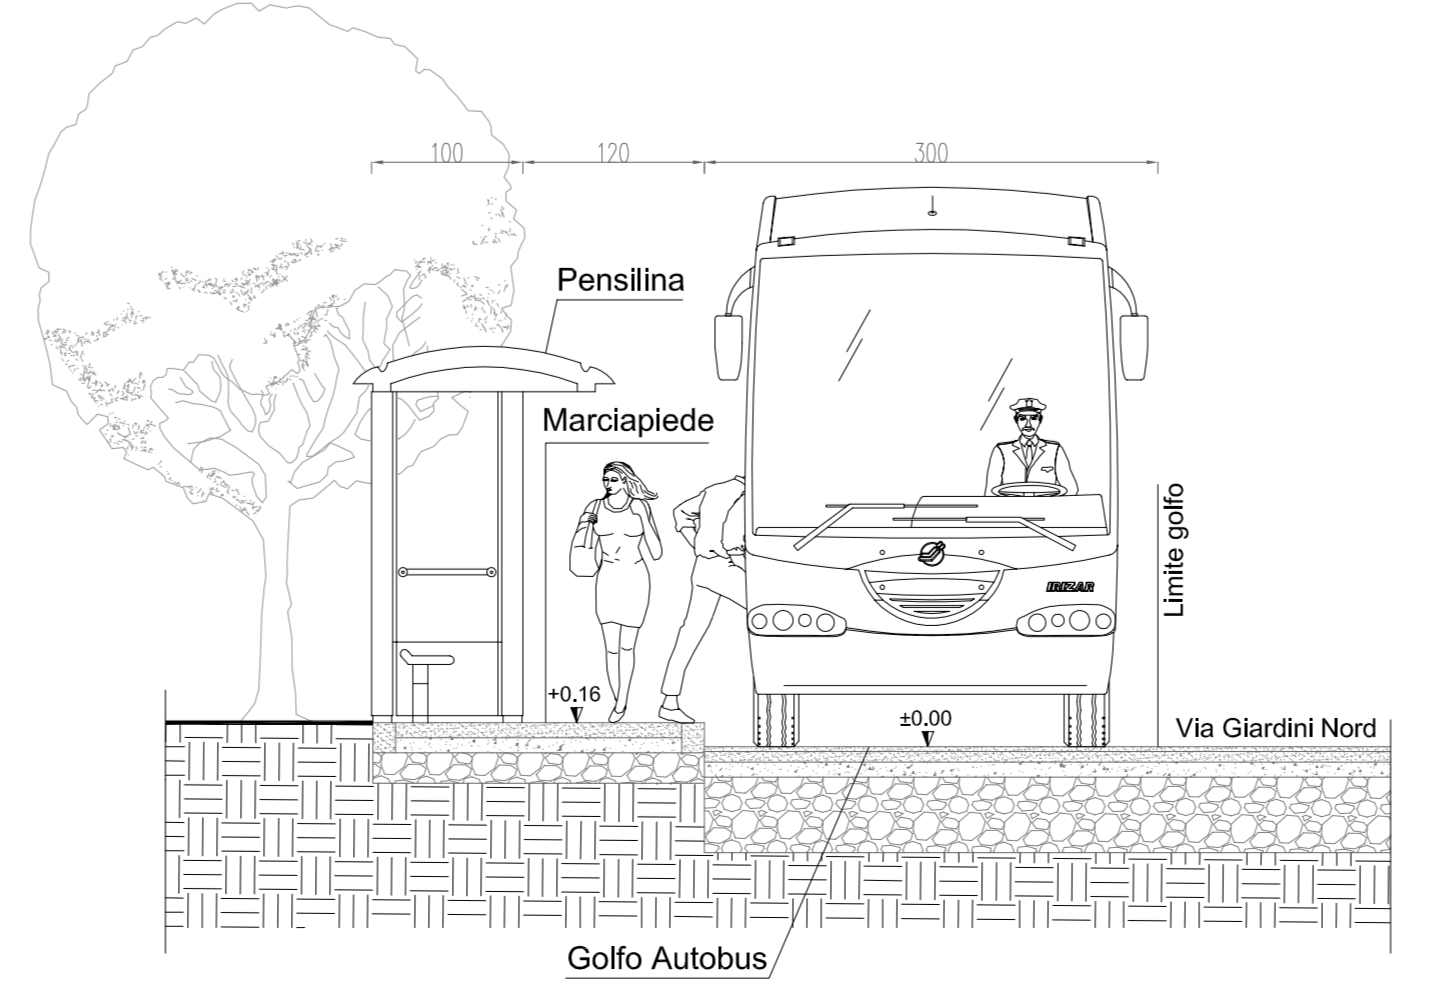

Vista Mirage in ingresso a Pavullo da via Giardini - stato di fatto



Rendering Mirage in ingresso a Pavullo da via Giardini - progetto



COMUNE DI PAVULLO NEL FRIGNANO
PROVINCIA DI MODENA

PUC 1 MIRAGE - Comparto A11.a

Progetto Unitario Convenzionato
Polo produttivo sovracomunale
Località Madonna de' Baldaccini

INTEGRAZIONE

Committente
MIRAGE MIRAGE GRANITO CERAMICO SPA
Via Giardini Nord 225 - Pavullo nel Frignano (MO)
C.F. e P.AVA 00175990365

Progettista
QTEAM progetti sostenibili
Via Tomè 4 - 41121 Modena
info@qteamprogetti.com - tel. 059/114889

Ing. Francesco Bursi
TEAM DI PROGETTO
arch. Roberta Palumbo
geom. Andrea Berselli

Elaborato		Rilievo via Giardini		T11					
Scala	1:1.000	Data	Luglio 2017						
Proz.	71E	Cartella							
REV.	01	DESCRIZIONE	PUC 1 - MIRAGE Integrato	DATA	18/07/2017	REDATTO	RP	VERIFICATO	FB