

## PUC 1 MIRAGE - Comparto A11.a

Progetto Unitario Convenzionato  
Polo produttivo sovracomunale  
Località Madonna de' Baldaccini

## INTEGRAZIONE

Committente

**MIRAGE** MIRAGE GRANITO CERAMICO SPA  
Via Giardini Nord 225 - Pavullo nel Frignano (MO)  
C.F. e P.IVA 00175990365

Progettista

**ATEAM** ing. Francesco Bursi  
progetti sostenibili TEAM DI PROGETTO  
via Torre 5 - 41121 Modena arch. Roberta Palumbo  
info@ateamprogetti.com - tel. 0597114689 geom. Andrea Berselli

Elaborato					Sostituisce
Planimetria generale e profili: stato di fatto					<b>T1</b>
Scala	1:2.000	Data	Luglio 2017	Revisione	03
Prot.	71E	Cartella			
REV.		DESCRIZIONE	DATA	REDATTO	VERIFICATO
01		PUC 1 - MIRAGE	13/05/2017	RP	FB
02		PUC 1 - MIRAGE Consegna	05/06/2017	RP	FB
03		PUC 1 - MIRAGE Integrazioni	19/07/2017	RP	FB

### LEGENDA

- Area da cedere in base a DGC n° 80 del 08/09/2015 = 1.966 mq
- ST PUC 1 - Mirage = 349.656 mq
- AC1 SF Ambito Consolidato esistente = 220.268 mq
- AC2 SF Ambito Consolidato in ampliamento = 24.775 mq
- A10 SF Ambito Nuovo Comparto A.10 = 6.268 mq
- A11.aE ST Ambito Nuovo Comparto A.11a EST = 37.899 mq
- A11.aO ST Ambito Nuovo Comparto A.11a OVEST = 60.446 mq
- Superficie permeabile Ambito Consolidato

### AC1

Foglio	Mappale	Superficie (mq)
13	54	420
13	55	586
13	68	375
13	75	2.669
13	77	790
13	78	1.760
13	79	1.095
13	89	5.250
13	94	2.235
13	150	2.146
13	153	88
13	157	195
13	172	584
13	183	466
13	171	43
25	41 PARTE	173
25	73	1.676
25	119	196.058
25	121	350
25	122	186
25	123	240
25	124	1.590
25	529	223
25	530	377
25	549	94
25	670	160
25	669 PARTE	439
<b>TOTALE AC1</b>		<b>220.268</b>

### AC2

Foglio	Mappale	Superficie (mq)
13	53 PARTE	8.795
13	228	7.473
13	306 PARTE	240
13	308 PARTE	4.855
13	310	1.536
13	312	130
13	313	352
13	315	1.303
13	317	91
<b>TOTALE AC2</b>		<b>24.775</b>

### A10

Foglio	Mappale	Superficie (mq)
13	111	5.667
13	112	601
<b>TOTALE A10</b>		<b>6.268</b>


### A11.a EST

Foglio	Mappale	Superficie (mq)
25	484 PARTE	718
25	487	180
25	493	2.330
25	495	380
25	496	14.332
25	571	4.270
25	694	3.163
25	697	2.753
25	699	2.395
25	701	53
25	703	2.556
25	705	1.979
<b>PORZIONE VIA BOTTEGONE</b>		<b>2.790</b>
<b>TOTALE A11.a EST</b>		<b>37.899</b>

### A11.a OVEST

Foglio	Mappale	Superficie (mq)
13	53 PARTE	5.940
13	108	15.855
13	109	775
13	113	529
13	301	3.146
13	303	31.106
13	306 PARTE	1.640
13	308 PARTE	1.455
<b>TOTALE A11.a OVEST</b>		<b>60.446</b>

**TOTALE PUC 1 (mq) 349.656**

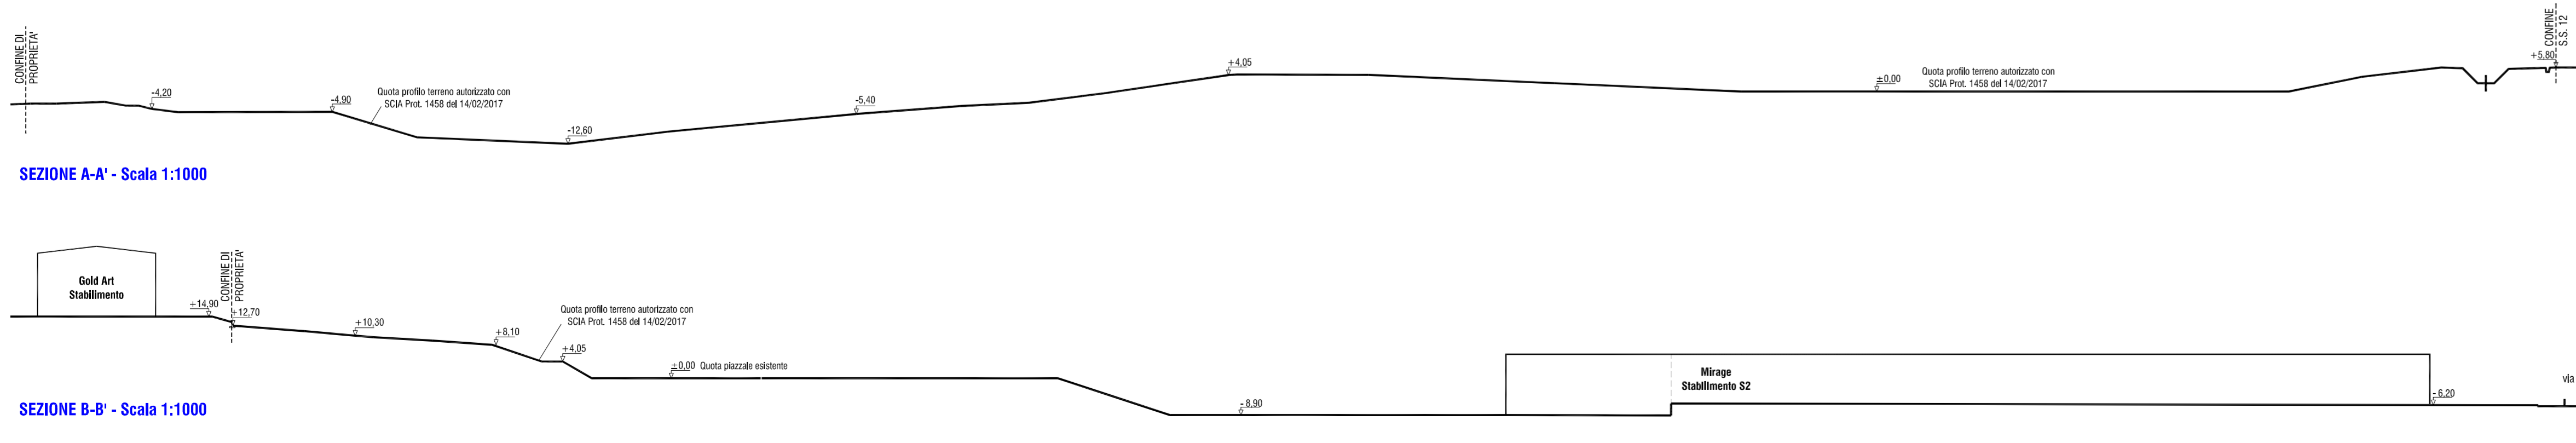

SEZIONE A-A' - Scala 1:1000

SEZIONE B-B' - Scala 1:1000

EX PP "LA CHIOZZA"  
Muro interessato da cedimenti strutturali  
oggetto di ordinanza per ingenti opere di  
messa in sicurezza  
Muro esistente  
via Bottegone  
+5,80  
+10,05  
+15,32