

PUC 1 MIRAGE - Comparto A11.a

Progetto Unitario Convenzionato
 Polo produttivo sovracomunale
 Località Madonna de' Baldaccini

INTEGRAZIONE

Committente

MIRAGE MIRAGE GRANITO CERAMICO SPA
 Via Giardini Nord 225 - Pavullo nel Frignano (MO)
 C.F. e P.IVA 00175990365

Progettista

ATEAM ing. Francesco Bursi
 progetti sostenibili
 arch. Roberta Palumbo
 geom. Andrea Berselli


Elaborato				Sostituisce	
Planimetria generale e profili: progetto				T2	
Scala	1:2.000	Data	Luglio 2017	Revisione	03
Prot.	71E	Cartella			
REV.		DESCRIZIONE	DATA	REDATTO	VERIFICATO
01		PUC 1 - MIRAGE	13/05/2017	RP	FB
02		PUC 1 - MIRAGE Consegna	05/06/2017	RP	FB
03		PUC 1 - MIRAGE Integrazioni	19/07/2017	RP	FB

LEGENDA


- Perimetro del PUC 1 - Mirage
- - - Superficie Fondiaria Ambito Consolidato (AC)
- - - Superficie Fondiaria Ambiti Nuova edificazione (AN)
- Edifici esistenti
- Ipotesi preliminare di parte degli edifici in ampliamento
- - - Sedime di massimo ingombro
- Aree verdi
- Ipotesi di demolizione e ricollocamento della cabina elettrica

Aree di cessione

- Area di cessione in base a DGC n° 80 del 08/09/2015
- Area di cessione - mitigazione della nuova Via Bottegone
- Area di cessione edificabile
- Area di cessione a verde extra standard per attuazione comparto A11.b
- Area di cessione per standard a verde
- Area di cessione per standard a parcheggi di urbanizzazione

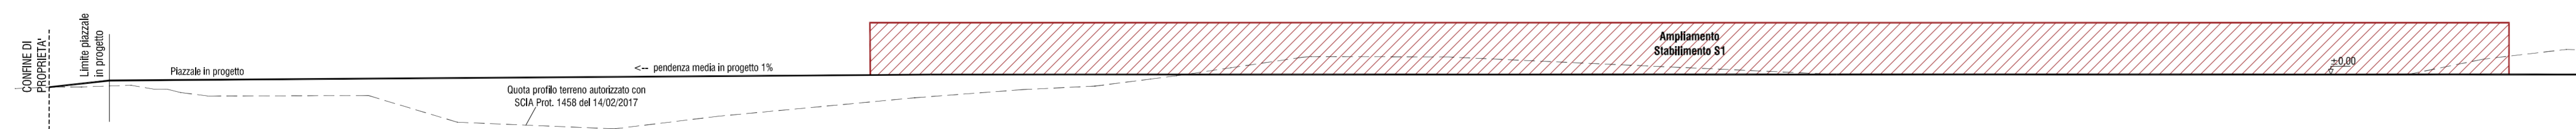

SEZIONE A-A' - Scala 1:1000

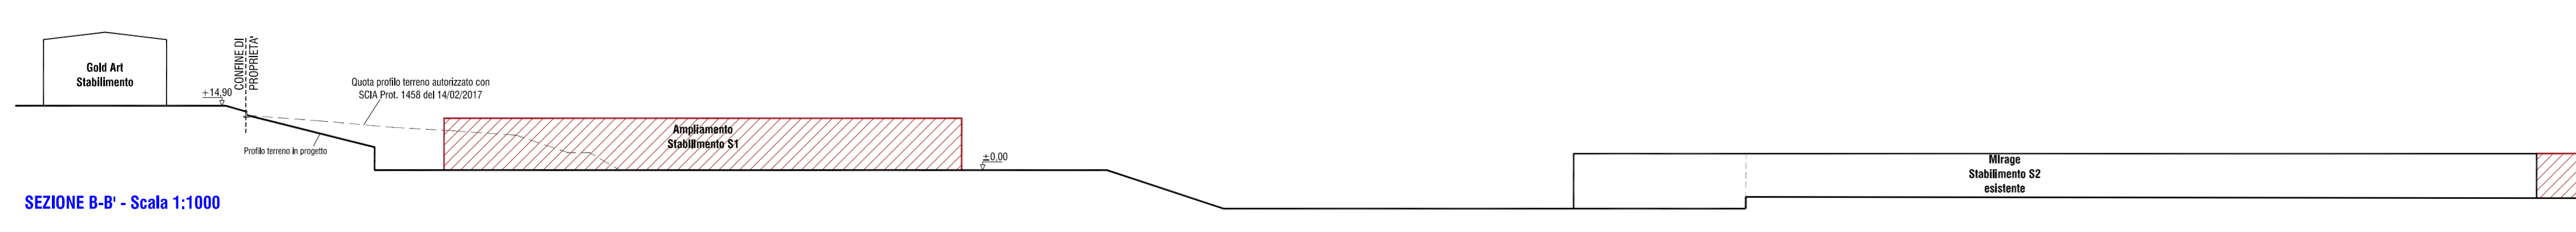

SEZIONE B-B' - Scala 1:1000

