




Sezione AA' - scala 1:200

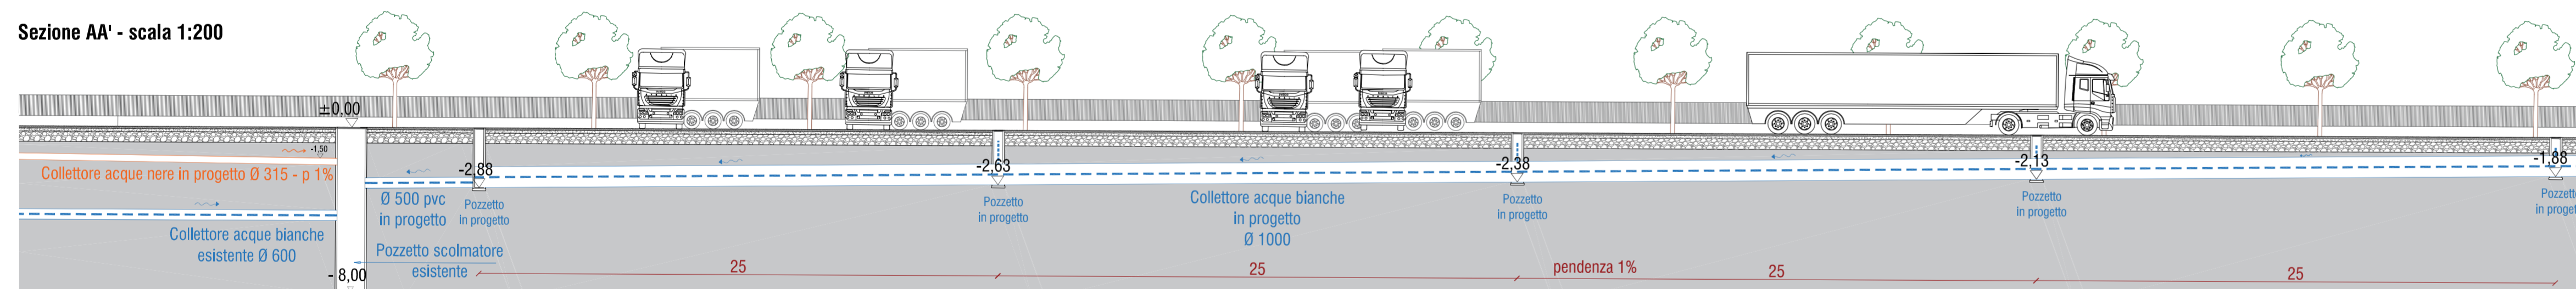

Sezione BB' - scala 1:200

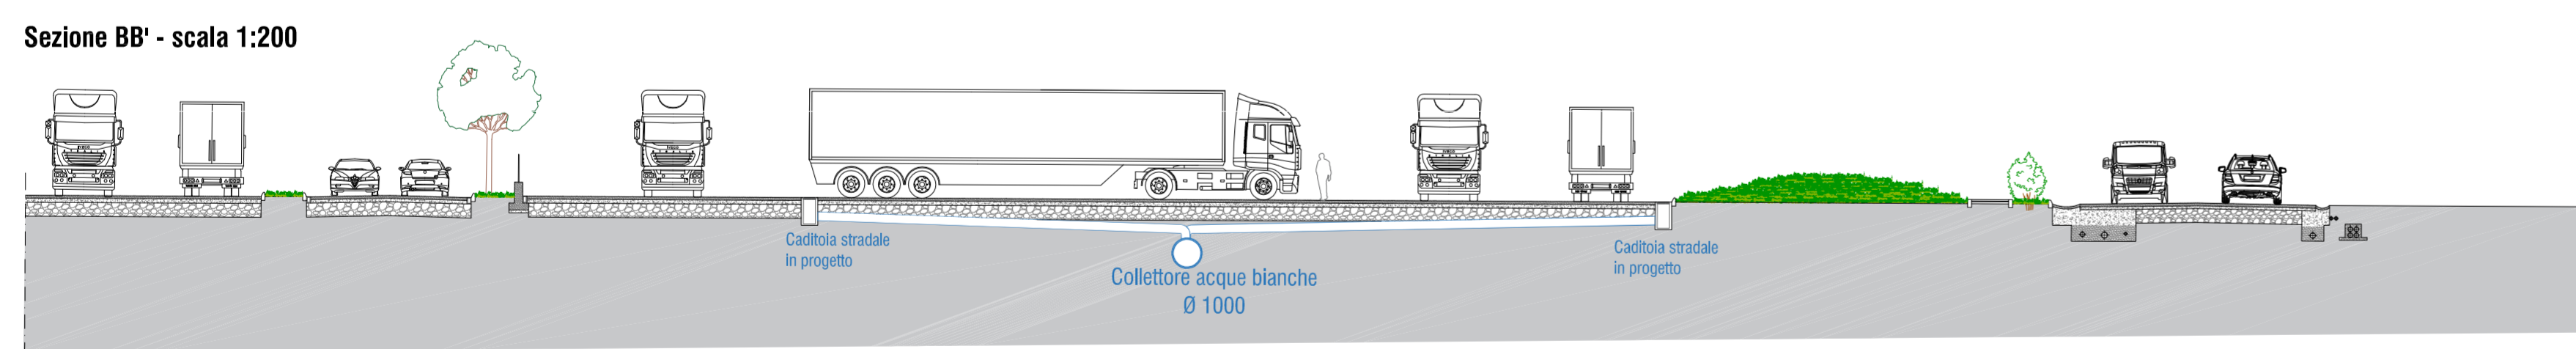


Caditoia - scala 1:20

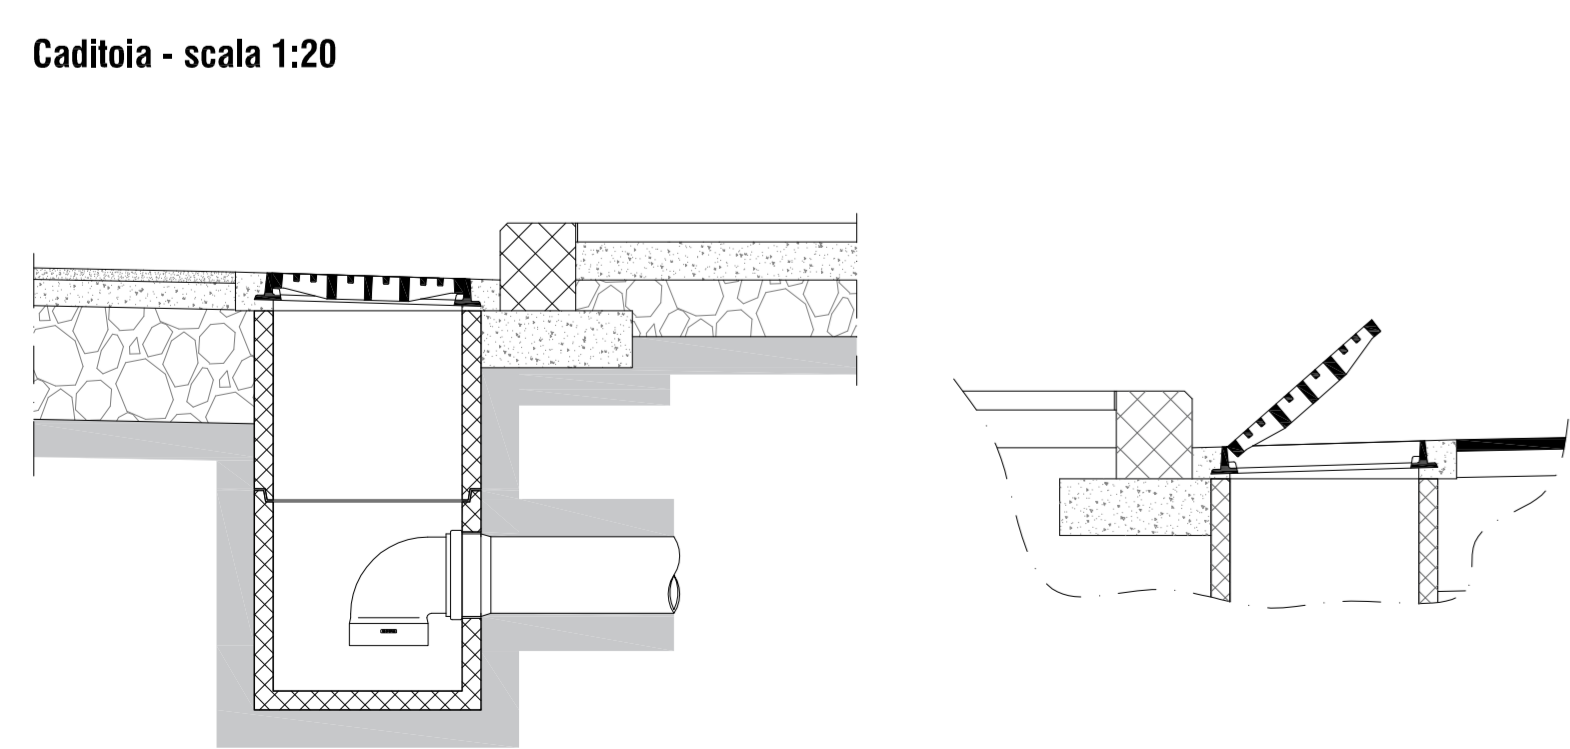

Caditoie stradali tipo UNI EN 124 con asole ad ampio deflusso e luce netta non inferiore a 400x400 mm, adagate su pozzetti con Puscita a gomito con un franco dal fondo pozzetto superiore di almeno 150 mm per permettere la sedimentazione della componente solida.

Pozzetto scolmatore - scala 1:40

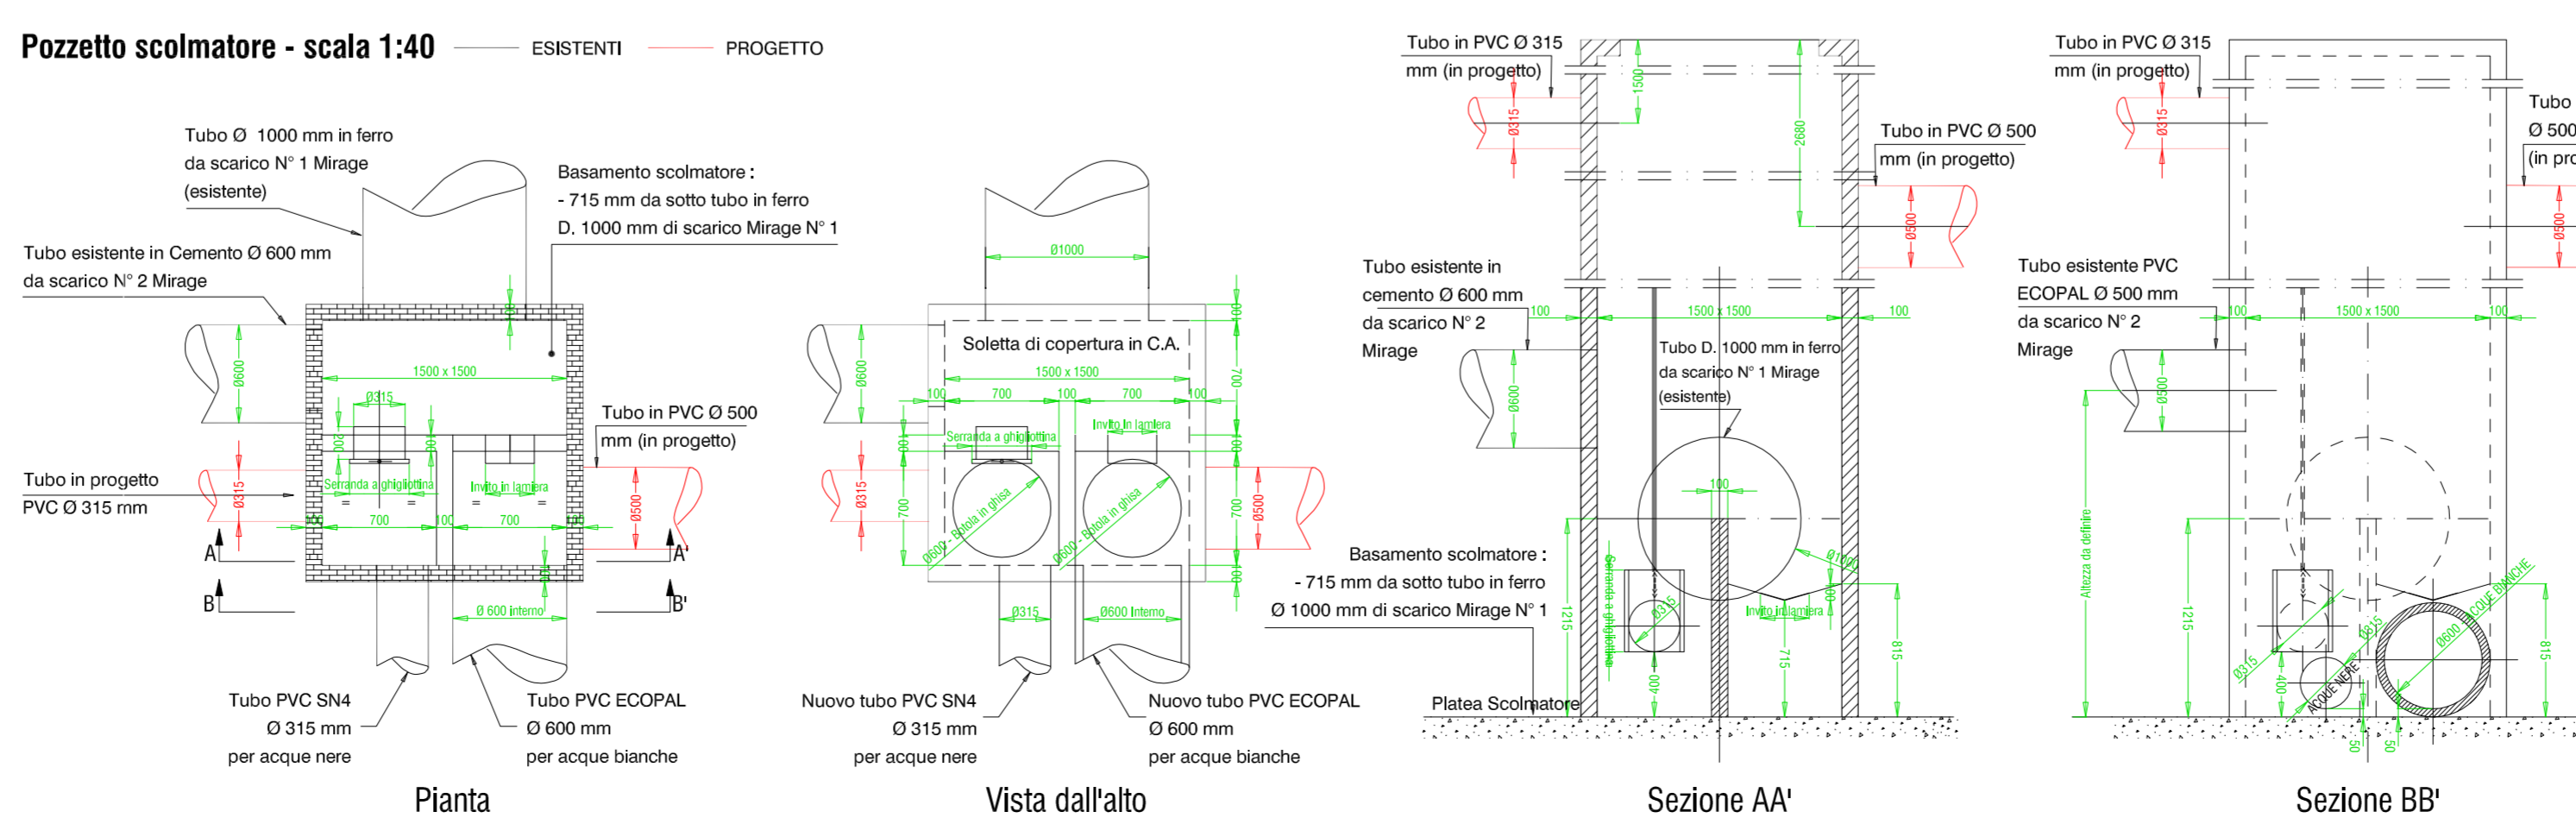

COMUNE DI PAVULLO NEL FRIGNANO
PROVINCIA DI MODENA

PUC 1 MIRAGE - Comparto A11.a

Progetto Unitario Convenzionato
Polo produttivo sovracomunale
Località Madonna de' Baldaccini

INTEGRAZIONE

Committente

MIRAGE MIRAGE GRANITO CERAMICO SPA
Via Giardini Nord 225 - Pavullo nel Frignano (MO)
C.F. e P.IVA 00175990365

Progettista

ATEAM
progetti sostenibili
via Torre 5 - 41121 Modena
info@ateamprogetti.com - tel. 0597114689

ing. Francesco Bursi
TEAM DI PROGETTO
arch. Roberta Palumbo
geom. Andrea Berselli

Elaborato		Particolari fognature		T6.1	
Scala	1:500/1:200	Data	Luglio 2017	Revisione	01
Prot.	71E	Cartella			
REV.	01	DESCRIZIONE	PUC 1 - MIRAGE integrazioni	DATA	19/07/2017
		REDATTO	RP	VERIFICATO	FB