




Parcheggio A - scala 1:500

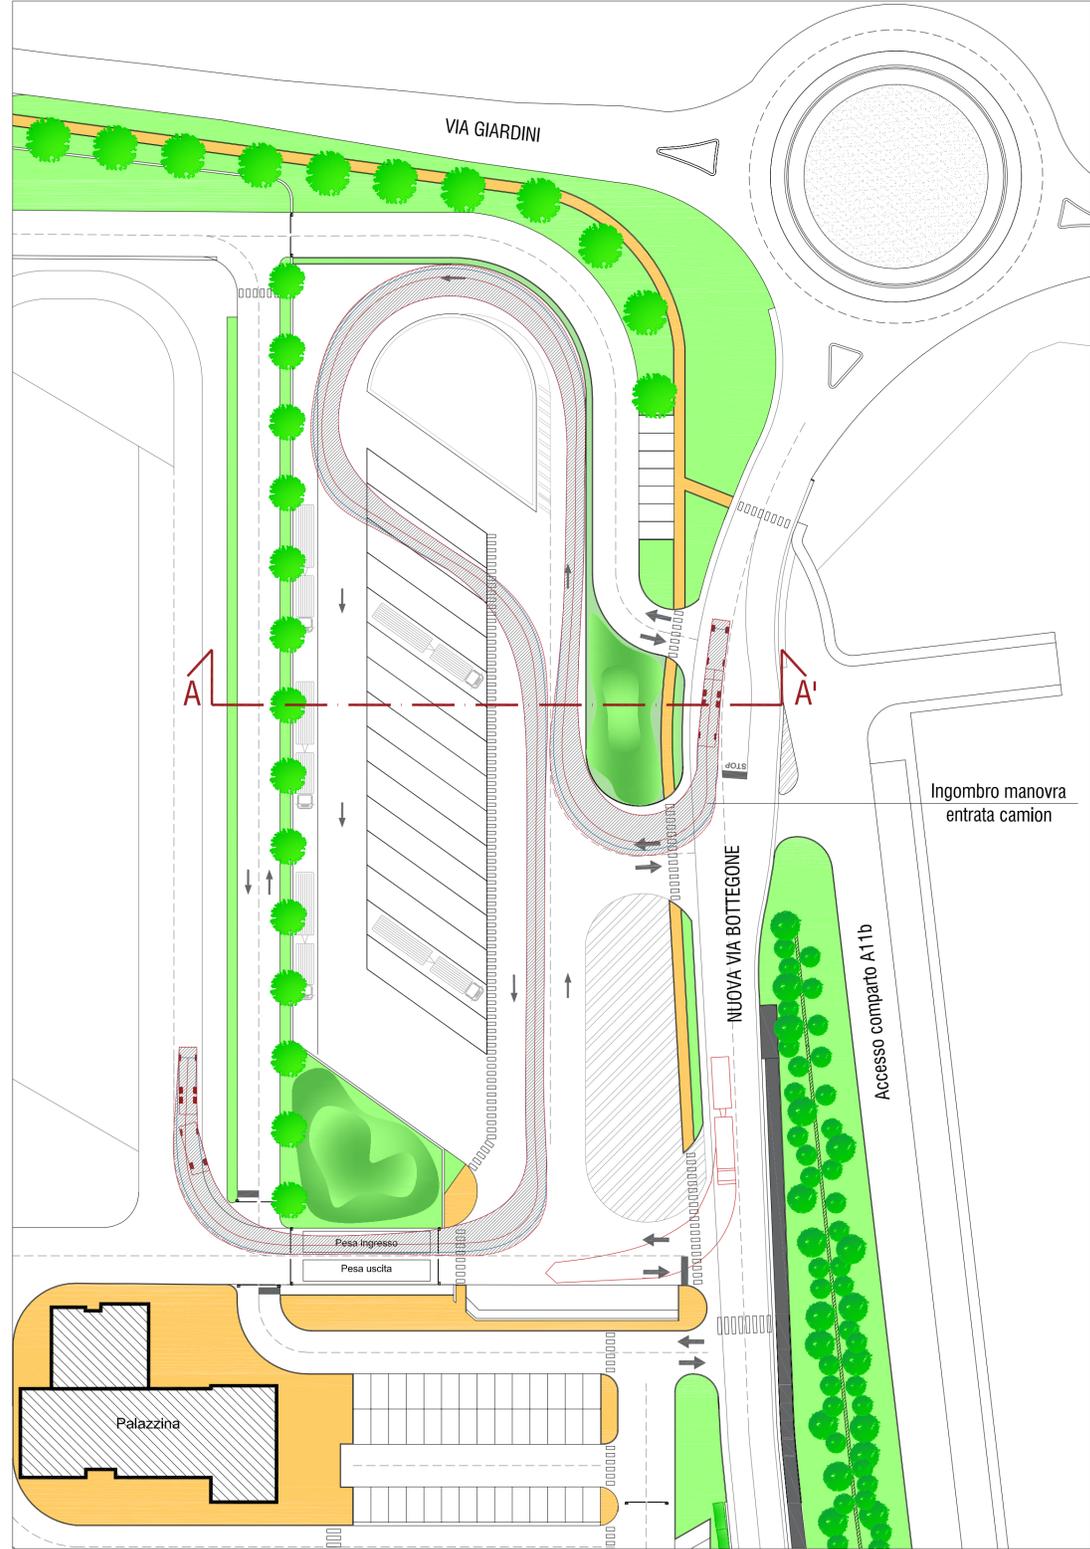


Parcheggio B - scala 1:500

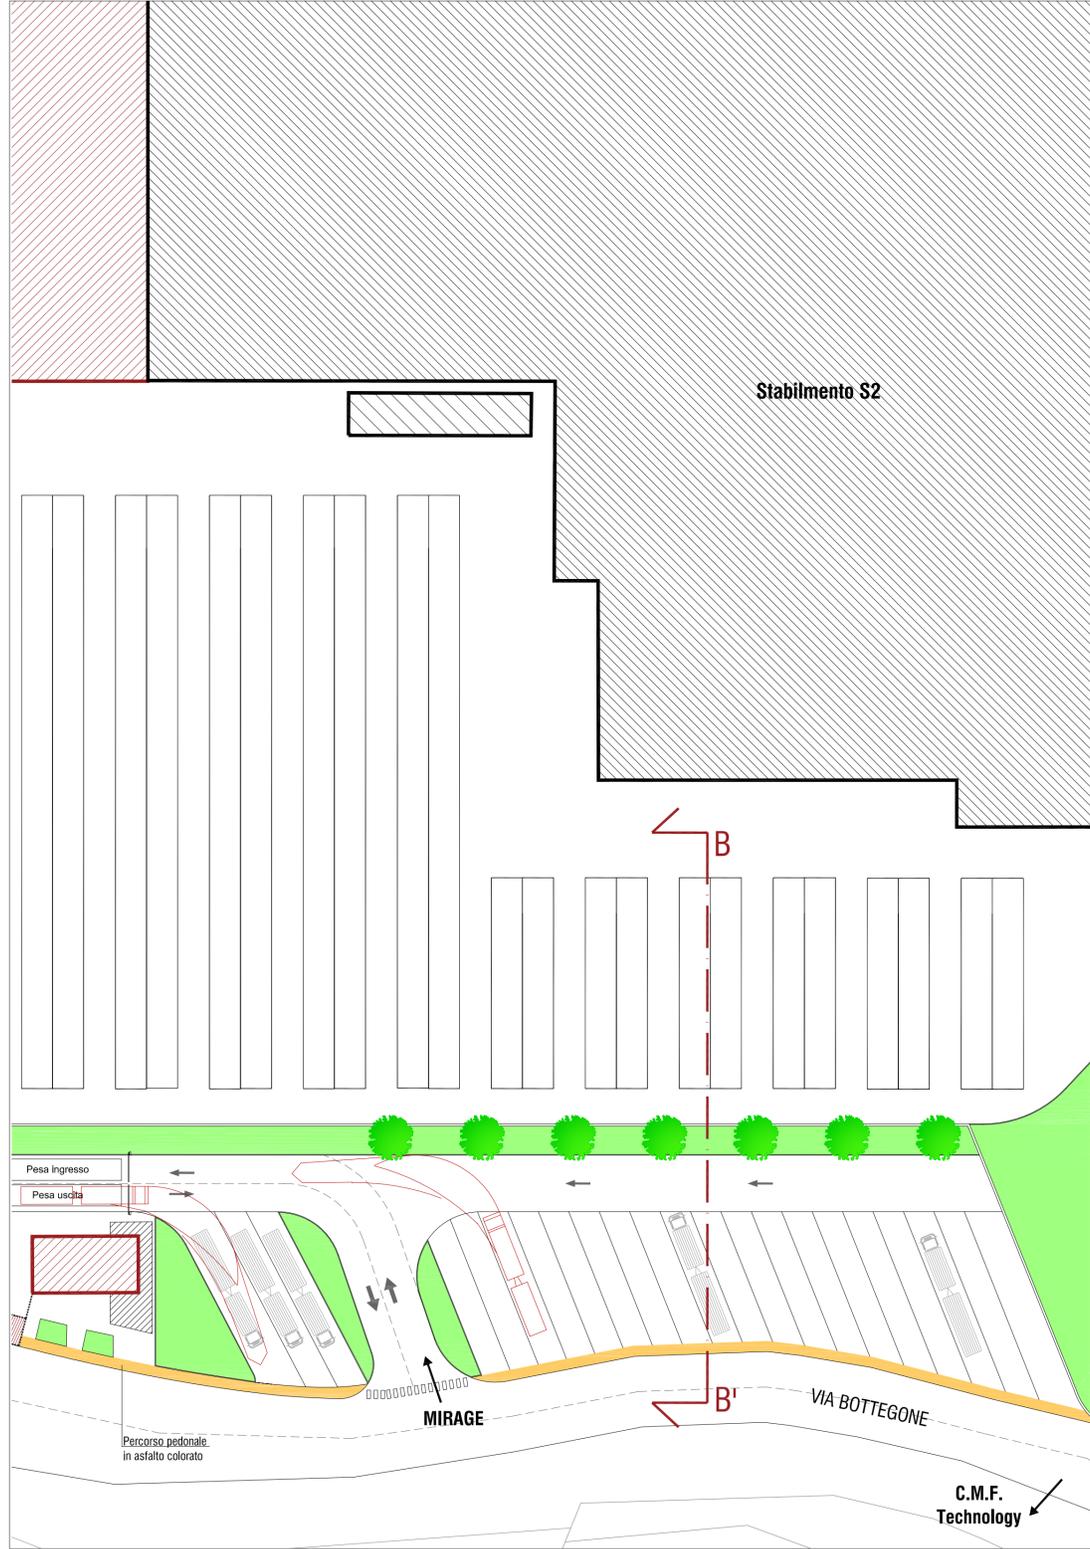

Inquadramento Parcheggi di urbanizzazione primaria di cessione - scala 1:5.000

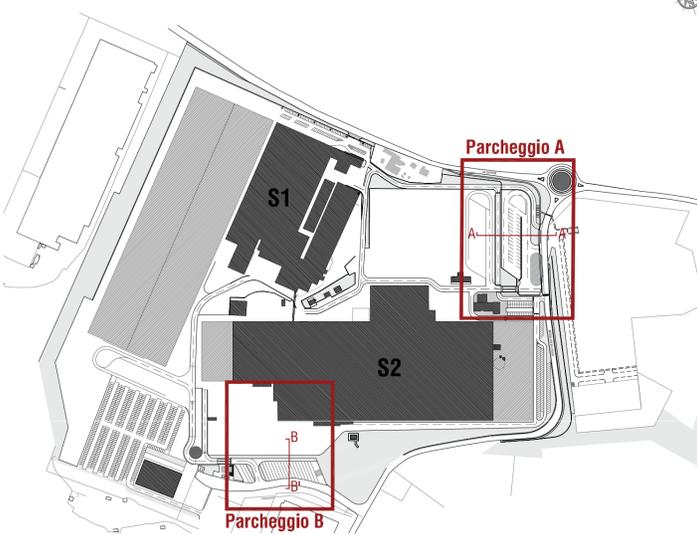

Pacchetti Parcheggio - scala 1:20

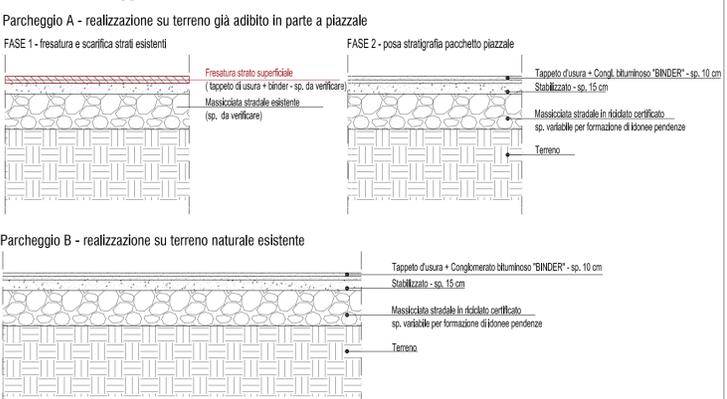

COMUNE DI PAVULLO NEL FRIGNANO
PROVINCIA DI MODENA

PUC 1 MIRAGE - Comparto A11.a

Progetto Unitario Convenzionato
Polo produttivo sovcomunale
Località Madonna de' Baldaccini


INTEGRAZIONE

Committente
MIRAGE MIRAGE GRANITO CERAMICO SPA
Via Giardini Nord 225 - Pavullo nel Frignano (MO)
C.F. e P.IVA 0017590365

Progettista
ATEAM progetti sostenibili
via Torre 5 - 41121 Modena
info@ateamprogetti.com - tel. 0597114689

ing. Francesco Bursi
TEAM DI PROGETTO
arch. Roberta Palumbo
geom. Andrea Berselli

Sezioni tipo - scala 1:200

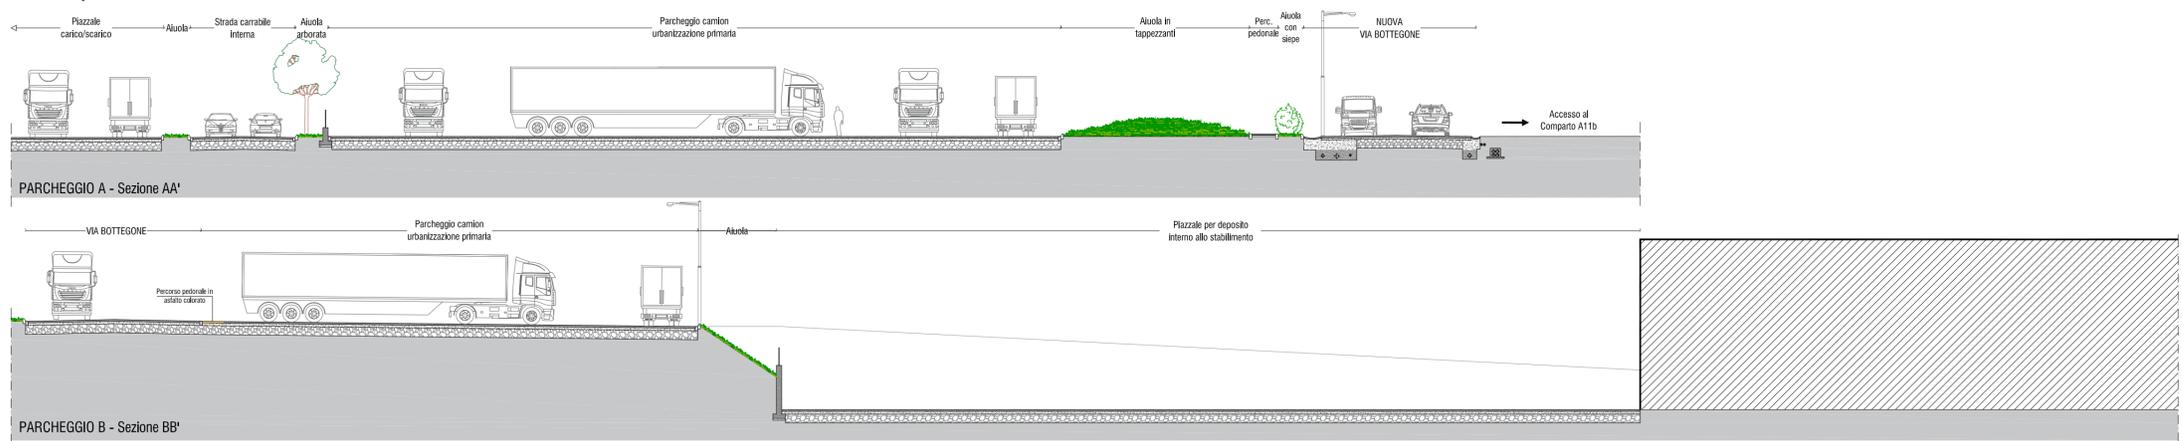

Elaborato					T9
Aree di cessione - Parcheggi di urbanizzazione primaria					
Scala 1:500 / 1:200	Data Luglio 2017	Revisione 01			
Prot. 71E	Cartella				
REV. 01	DESCRIZIONE PUC 1 - MIRAGE integrazioni	DATA 19/07/2017	REDATTO RP	VERIFICATO FB	