

STUDIO TECNICO

Via per Serramazzone n.3 Pavullo n/F (MO)
Tel. 0536/51269 2r.a. Telefax 0536/51261
E-mail: info@studio-fb.it

PROGETTO UNITARIO CONVENZIONATO PER IL "COMPARTO DI DENOMINATO LA STAFFA"

OGGETTO

INQUADRAMENTO CARTOGRAFICO
E DATI DI PROGETTO

DATA	07-2018	TAV.	1
SCALA	1:2000	REV.	25/07/2018
PRAT.	28	COD.DIS.	I:\DISIGN\18028PU\PU07_2018

PROPRIETA'

ROSSI LANZONI PAOLO, BULGARELLI MILVA, BIOLCHINI GIUSEPPINA, BORELLI BARBARA,
BORELLI GIOVANNI, VENTURELLI ELENA


PROGETTISTA

Florini Ing. Emer


UBICAZIONE

VIA CASA CALENDARIO - 41026 PAVULLO N/F (MO)

IDENTIFICAZIONE CATASTALE

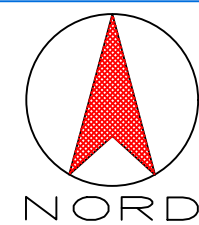


COMUNE PAVULLO N/F
FOGLIO 37
MAPPALI 194-474-473
FOGLIO 38
MAPPALI 301-304-303
305-72-273-59-307
306-62-60
SCALA 1:4000

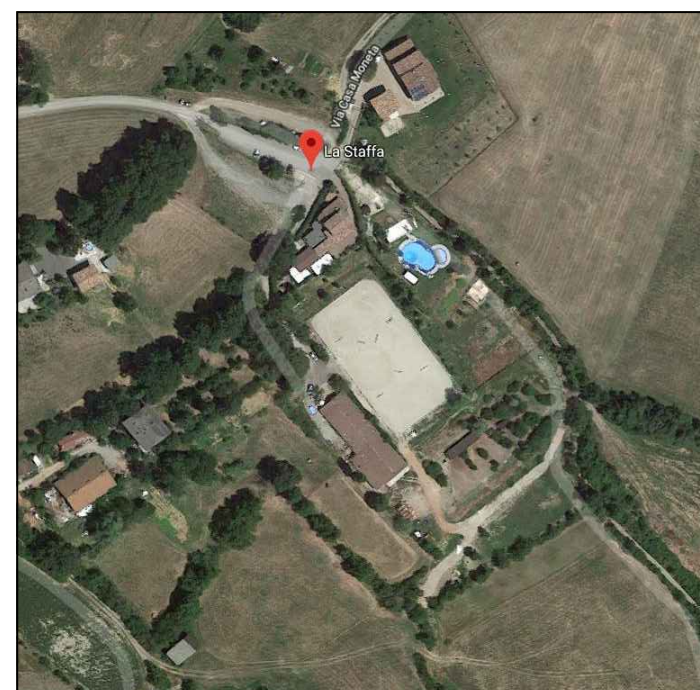

PROGETTAZIONI CIVILI INDUSTRIALI AGRICOLE-TOPOGRAFIA-CATASTO-CALCOLI C.A.-RISPARMIO ENERGETICO-SICUREZZA-CONSULENZE


PLANIMETRIA CATASTALE - SCALA 1:2000

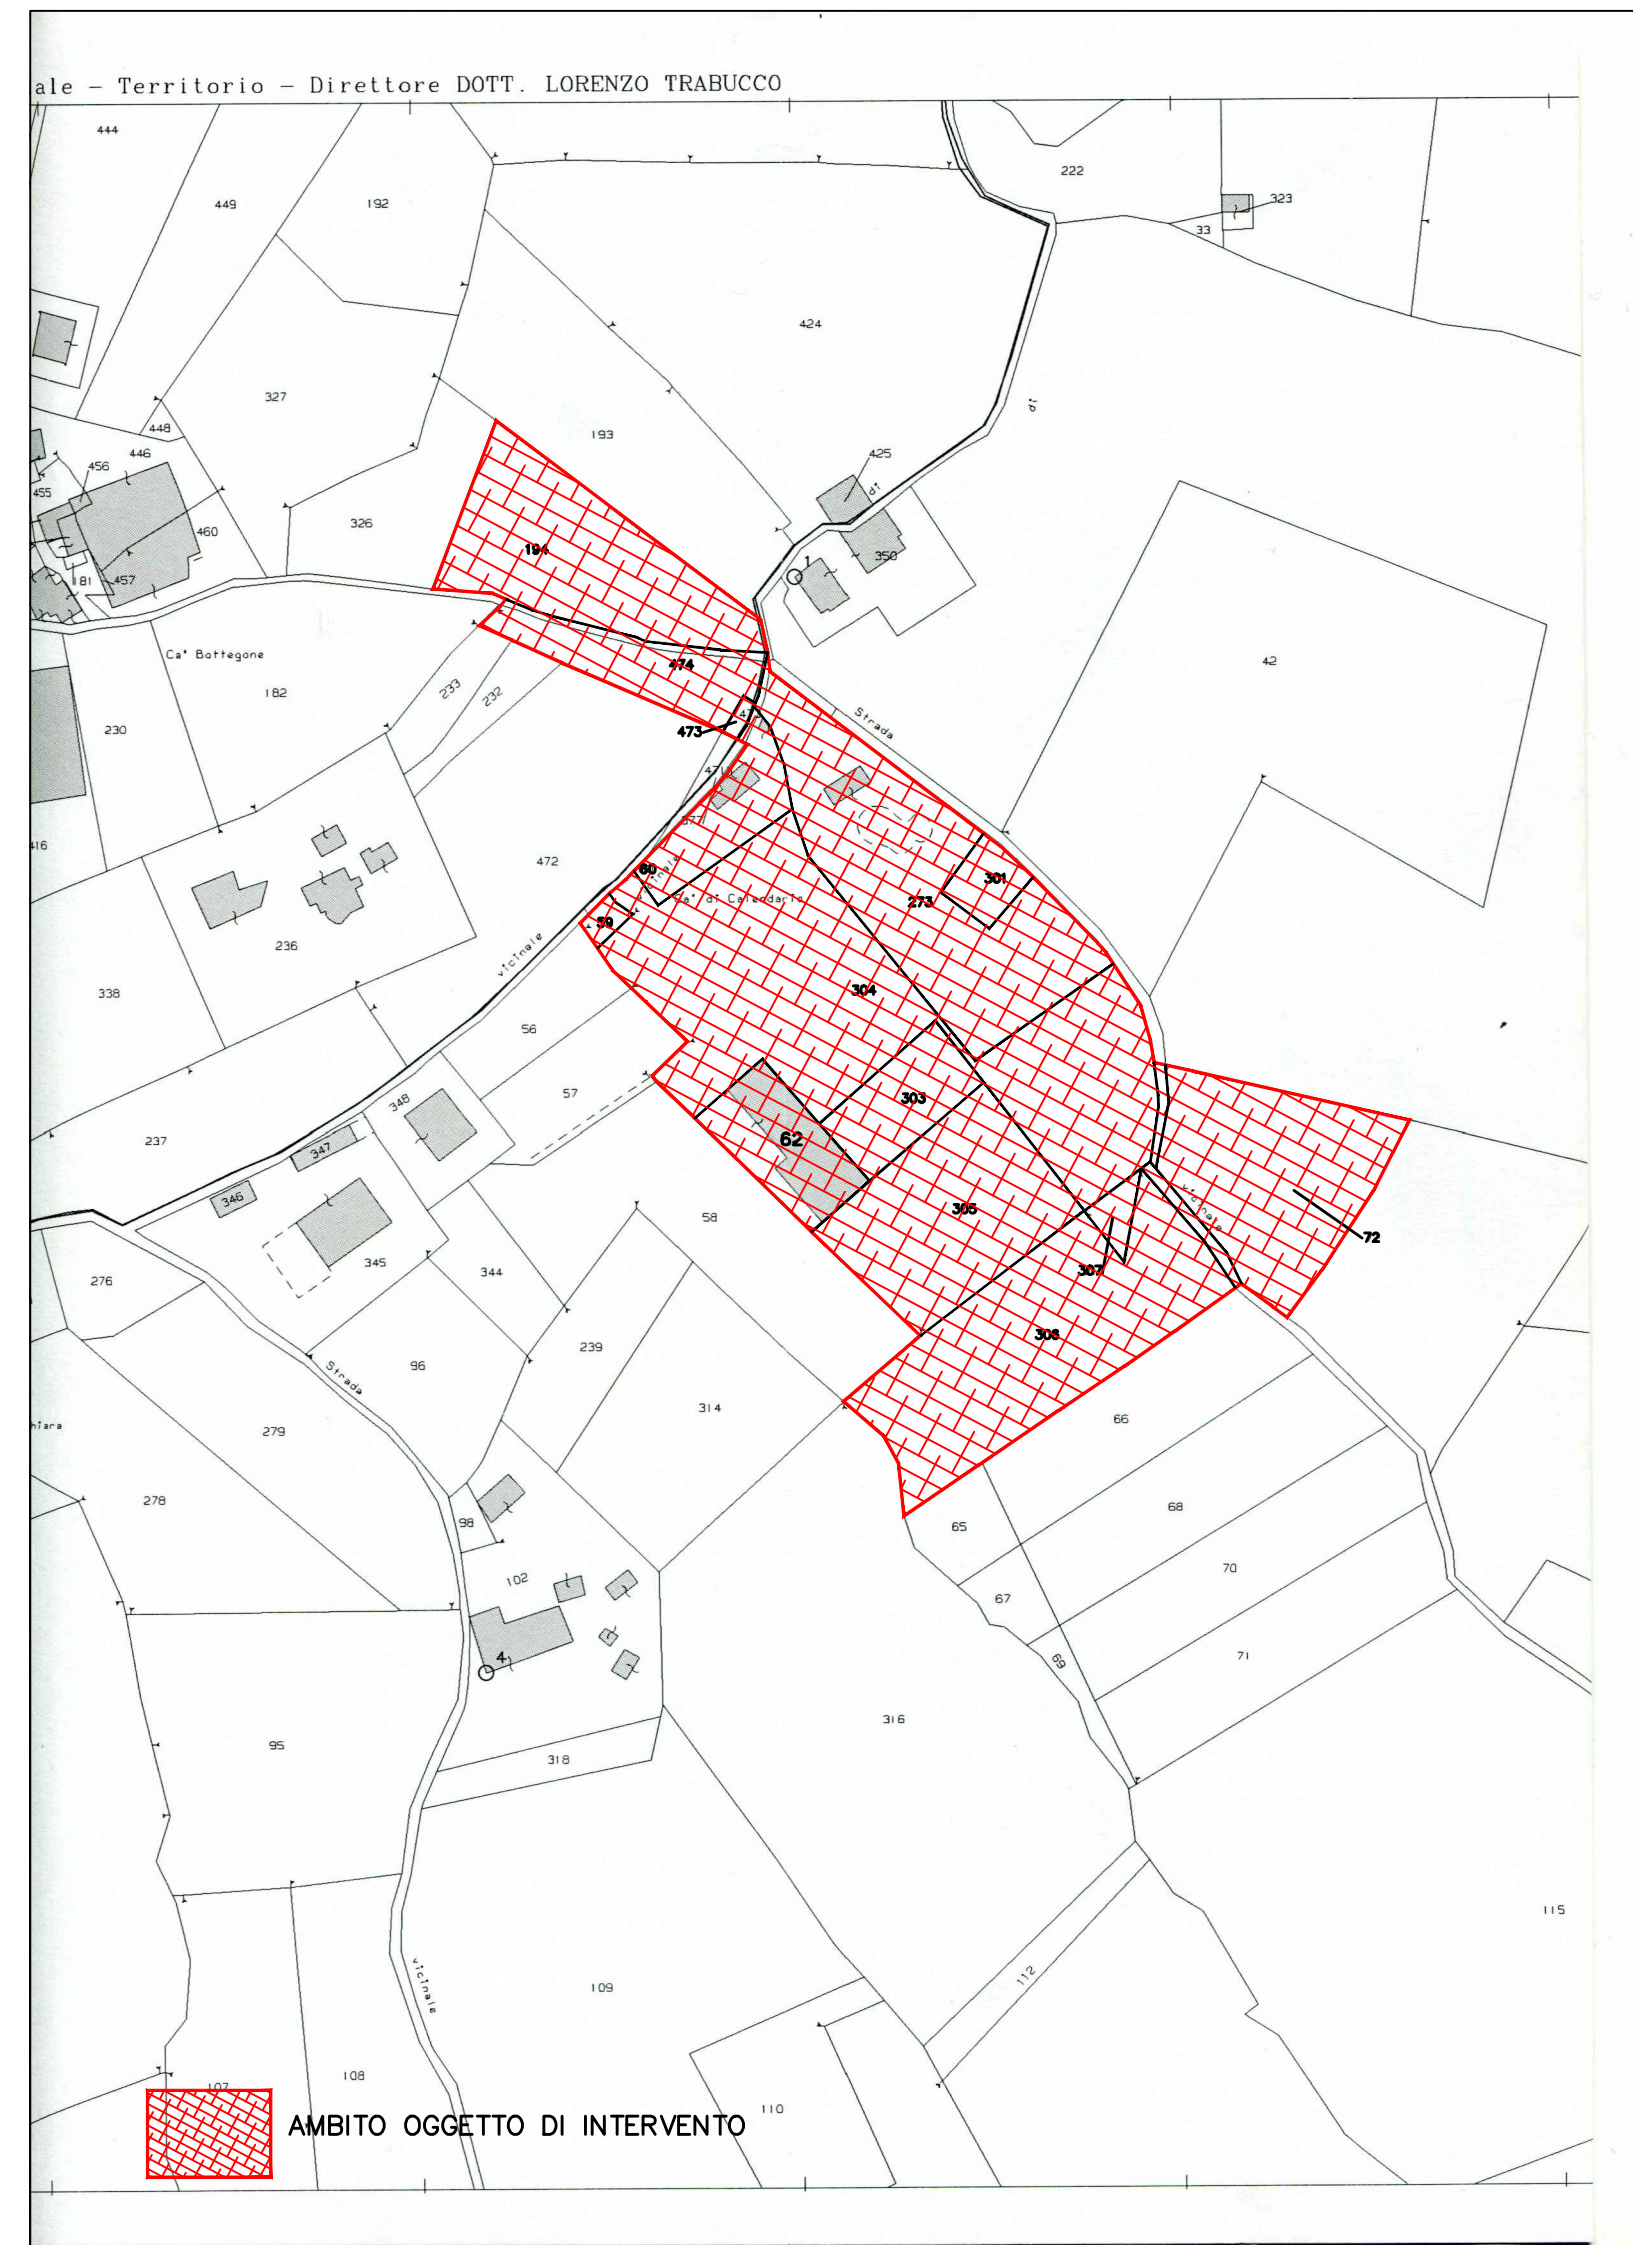

FOGLIO 37	
MAPPAL	SUPERFICIE
194	2.490,00 mq
473	47,00 mq
474	837,00 mq
TOTALE	3.374,00 mq

FOGLIO 38					
MAPPAL	SUPERFICIE	MAPPAL	SUPERFICIE	MAPPAL	SUPERFICIE
59	100,00 mq	273	3.565,00 mq	305	2.337,00 mq
60	789,00 mq	301	311,00 mq	306	3.593,00 mq
62	919,00 mq	303	832,00 mq	307	156,00 mq
72 (parte)	3.000,00 mq	304	5.790,00 mq	TOTALE	21.392,00 mq

ESTRATTO DI RUE - SCALA 1:2000

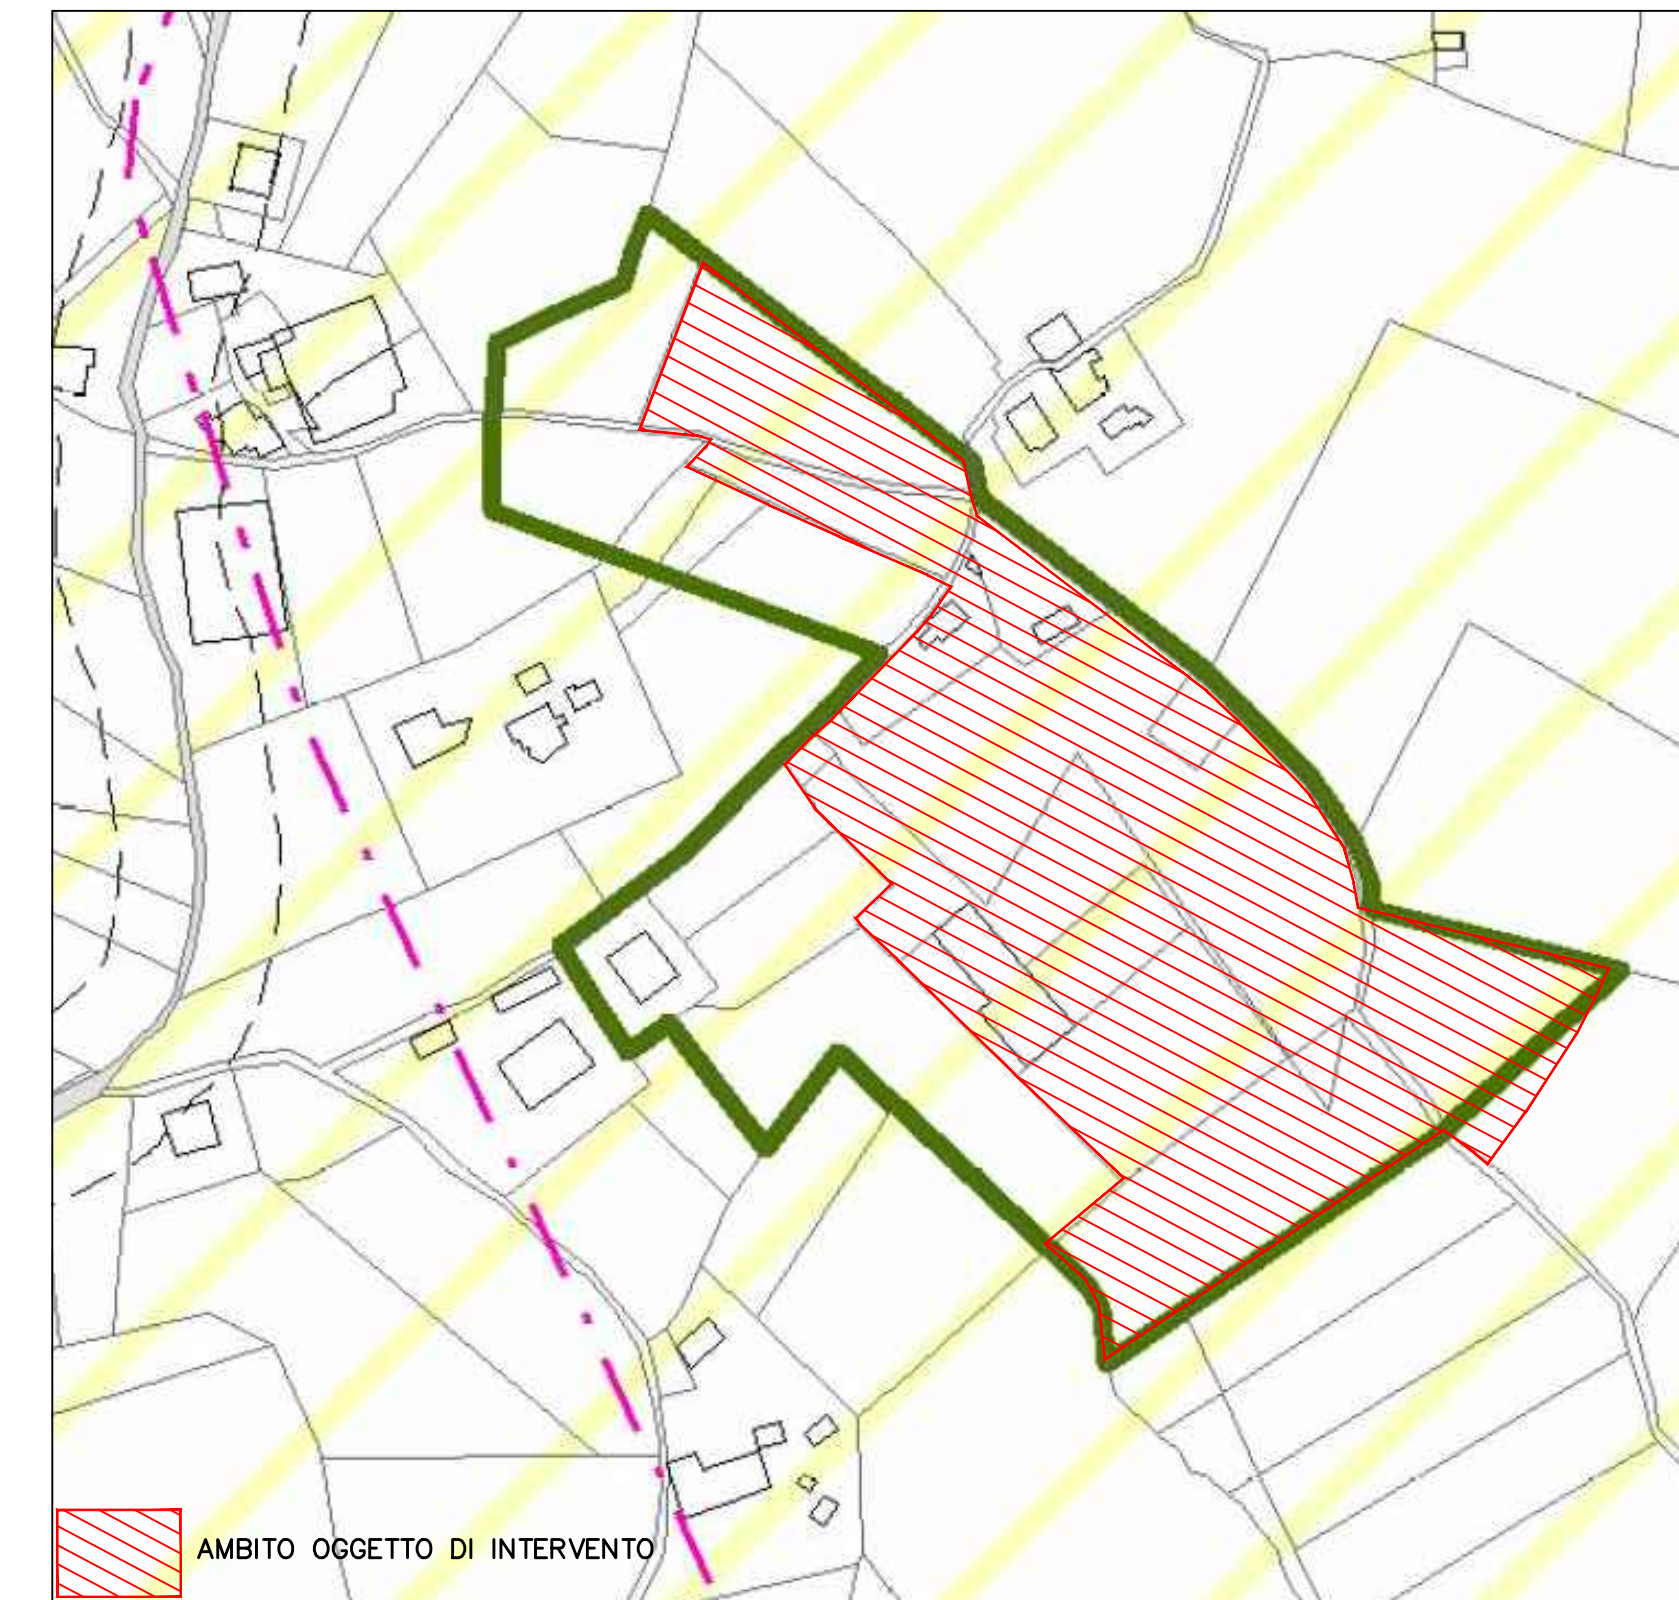

DATI DI COMPARTO:

INTERVENTO SOGGETTO A P.O.C. - COMPARTO D1

- SUP. COMPARTO=24.766,00 Mq
- S.U. MAX REALIZZABILE= 570,00 Mq + 640,00 Mq (SUP. SCUDERIA ESISTENTE)
- AREA DA SISTEMARE E CEDERE COME PARCHEGGI DI URBANIZZAZIONE PRIMARIA (P1)= MIN. 250,00 Mq

ESTRATTO DI PSC - SCALA 1:5000

