



Via per Serramazzoni n.3 Pavullo n/F (MO)
Tel. 0536/51269 2lr.a. Telefax 0536/51261
E-mail: info@studio-fb.it

PROGETTO UNITARIO CONVENZIONATO PER IL "COMPARTO DI DENOMINATO LA STAFFA"

OGGETTO
PIANO QUOTATO-SEZIONI ALTIMETRICHE
DOCUMENTAZIONE FOTOGRAFICA
STATO DI FATTO



DATA 07-2018 TAV. 4
SCALA 1:1000 REV. 25/07/2018
PRAT. COD. DIS. 28 1.010504/VN18028PU/PUC 07_2018

PROPRIETA'
ROSSI LANZONI PAOLO, BULGARELLI MILVA, BIOLCHINI GIUSEPPINA, BORELLI BARBARA,
BORELLI GIOVANNI, VENTURELLI ELENA

PROGETTISTA Florini Ing. Emer


UBICAZIONE
VIA CASA CALENDARIO - 41026 PAVULLO N/F (MO)

IDENTIFICAZIONE CATASTALE

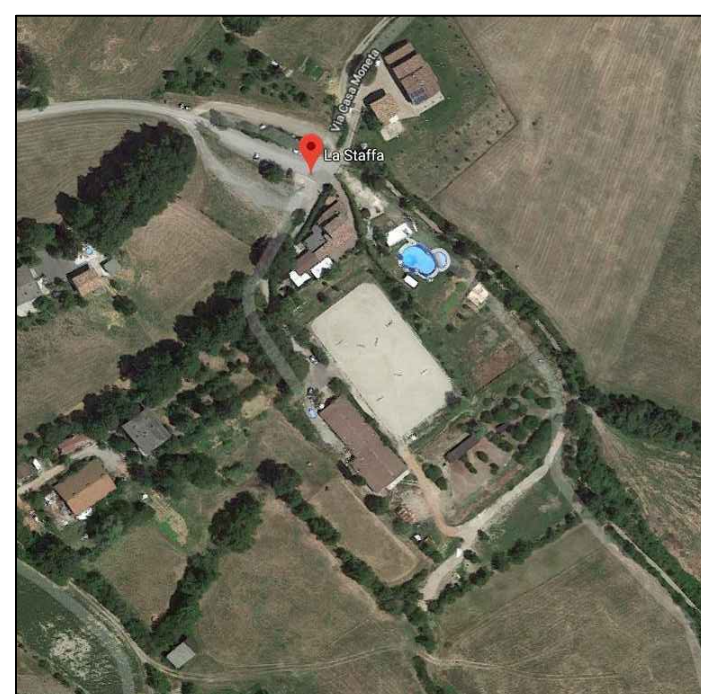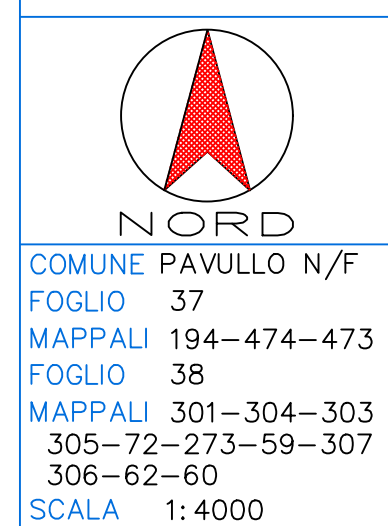


PROGETTAZIONI CIVILI INDUSTRIALI AGRICOLE-TOPOGRAFIA-CATASTO-CALCOLI C.A.-RISPARMIO ENERGETICO-SICUREZZA-CONSULENZA

PIANO QUOTATO SCALA 1:1000

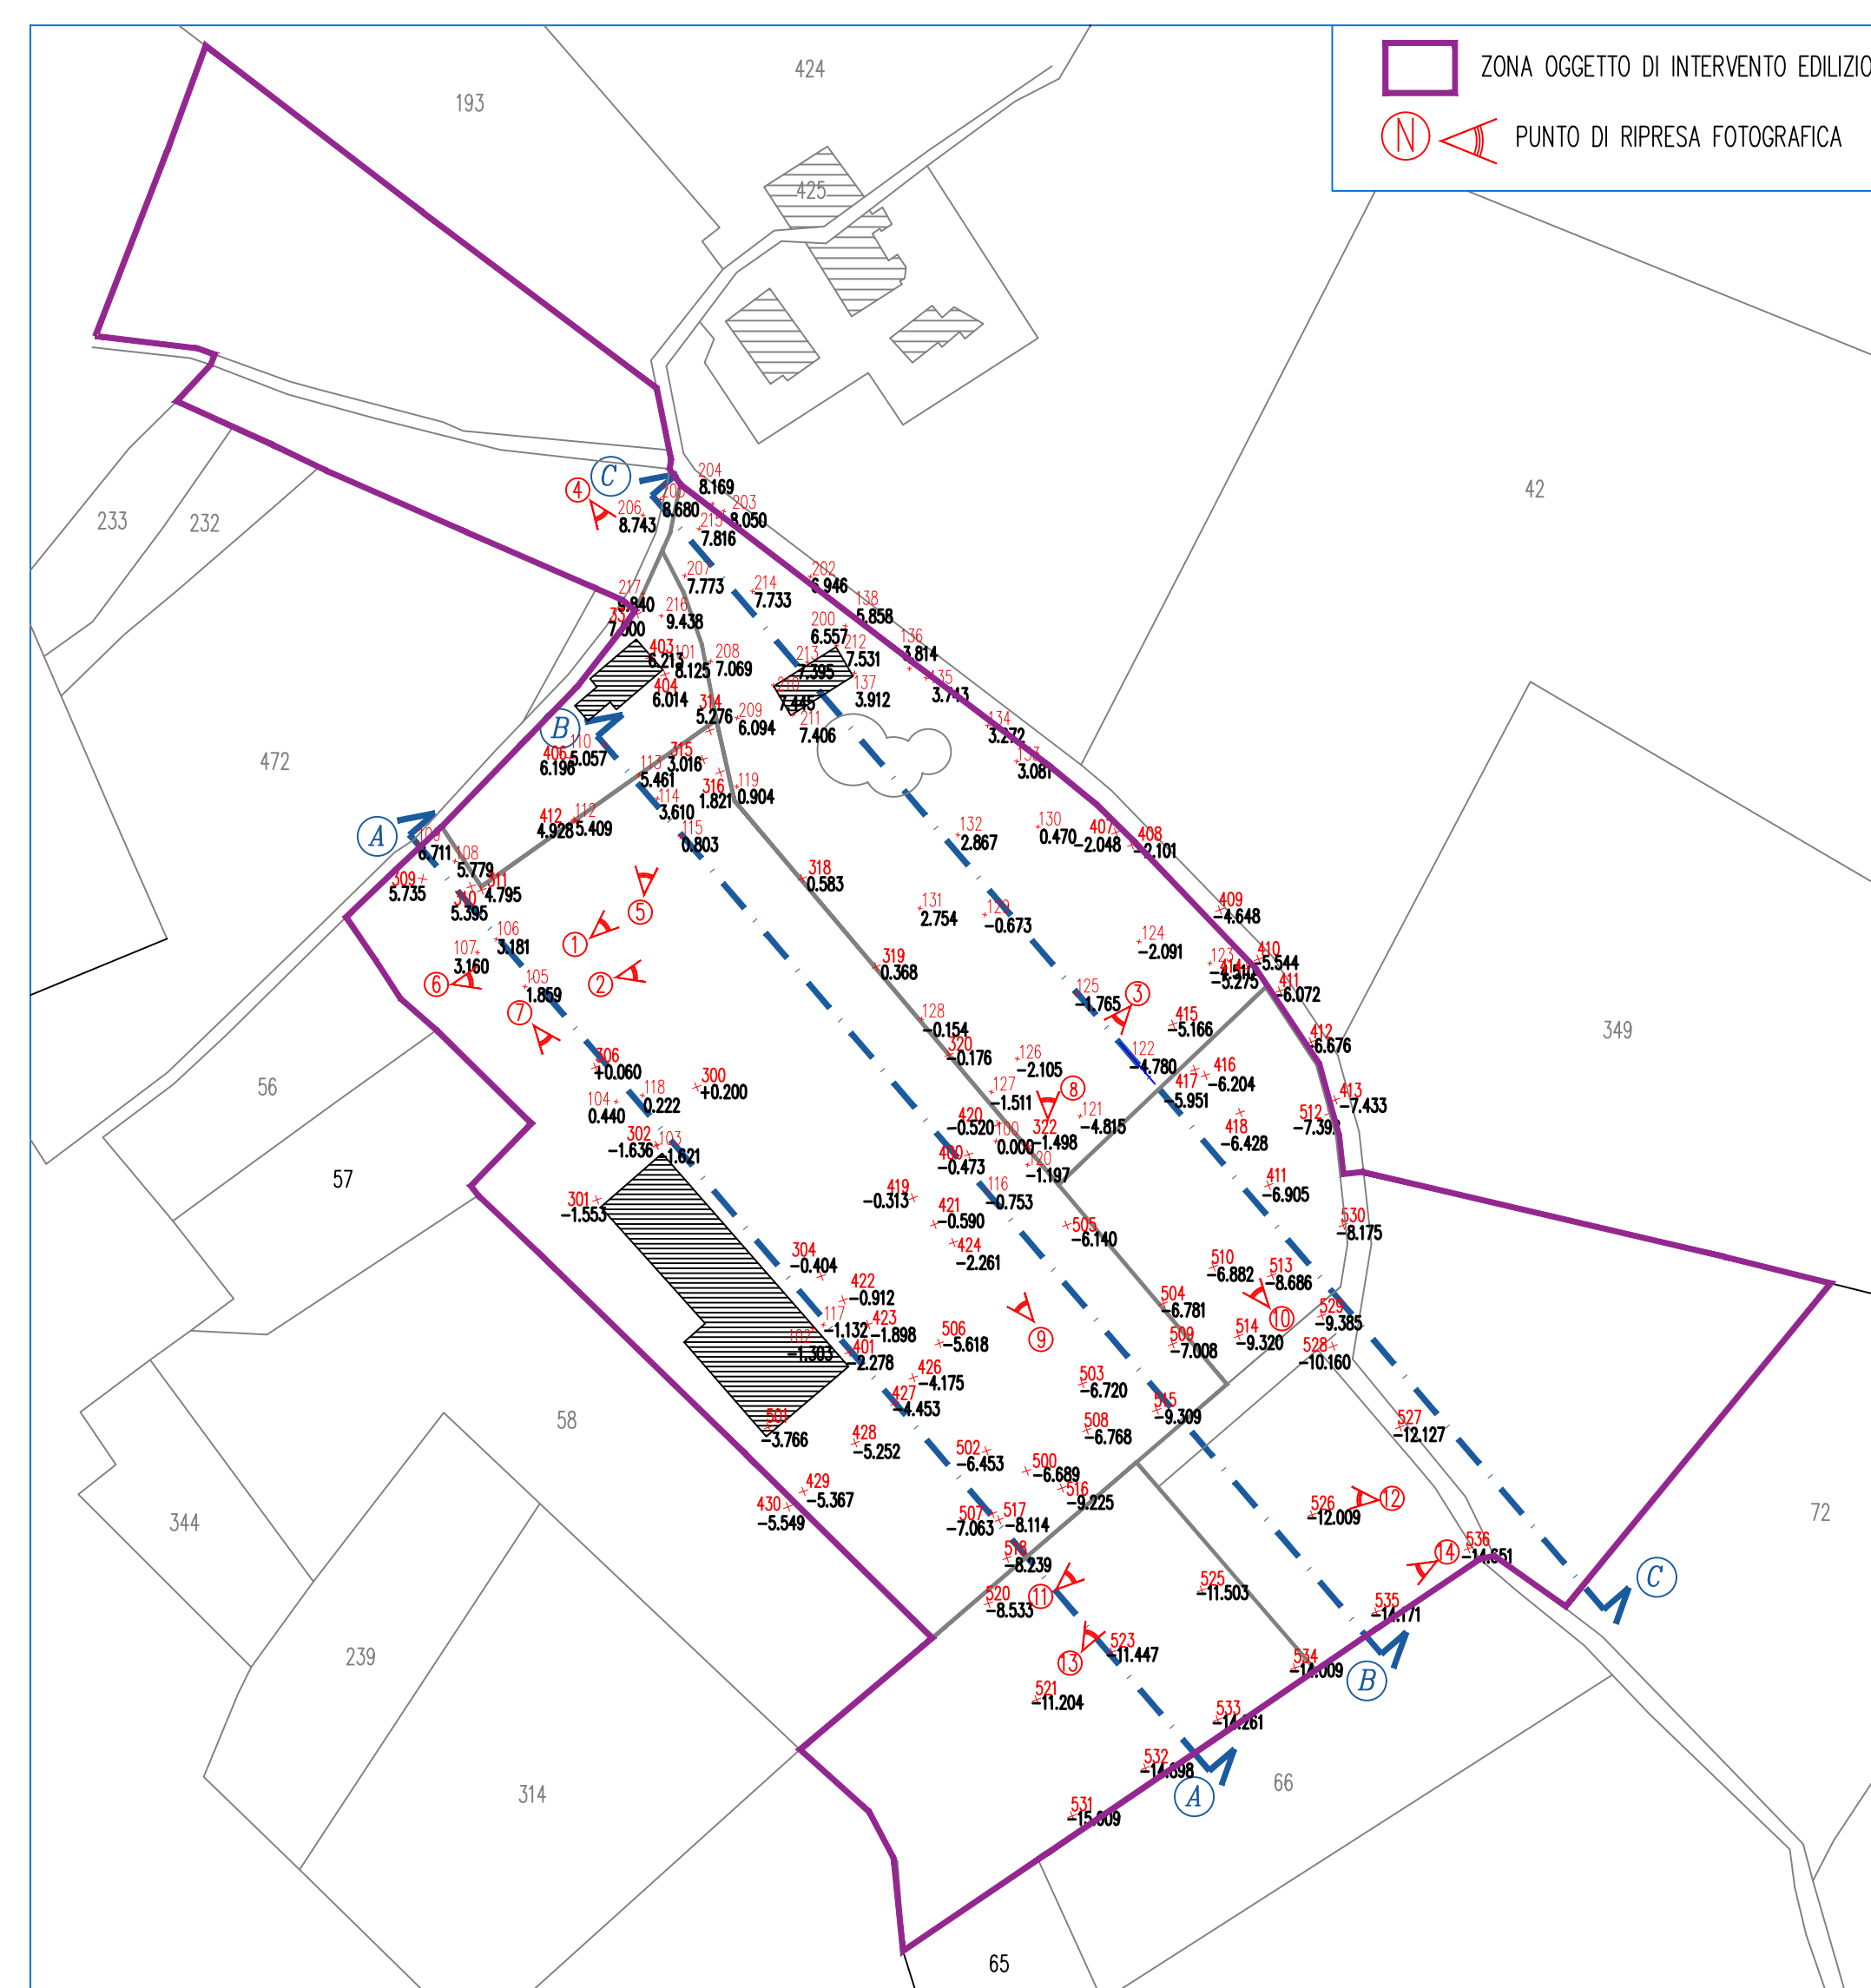

SEZIONI ALTIMETRICHE SCALA 1:500

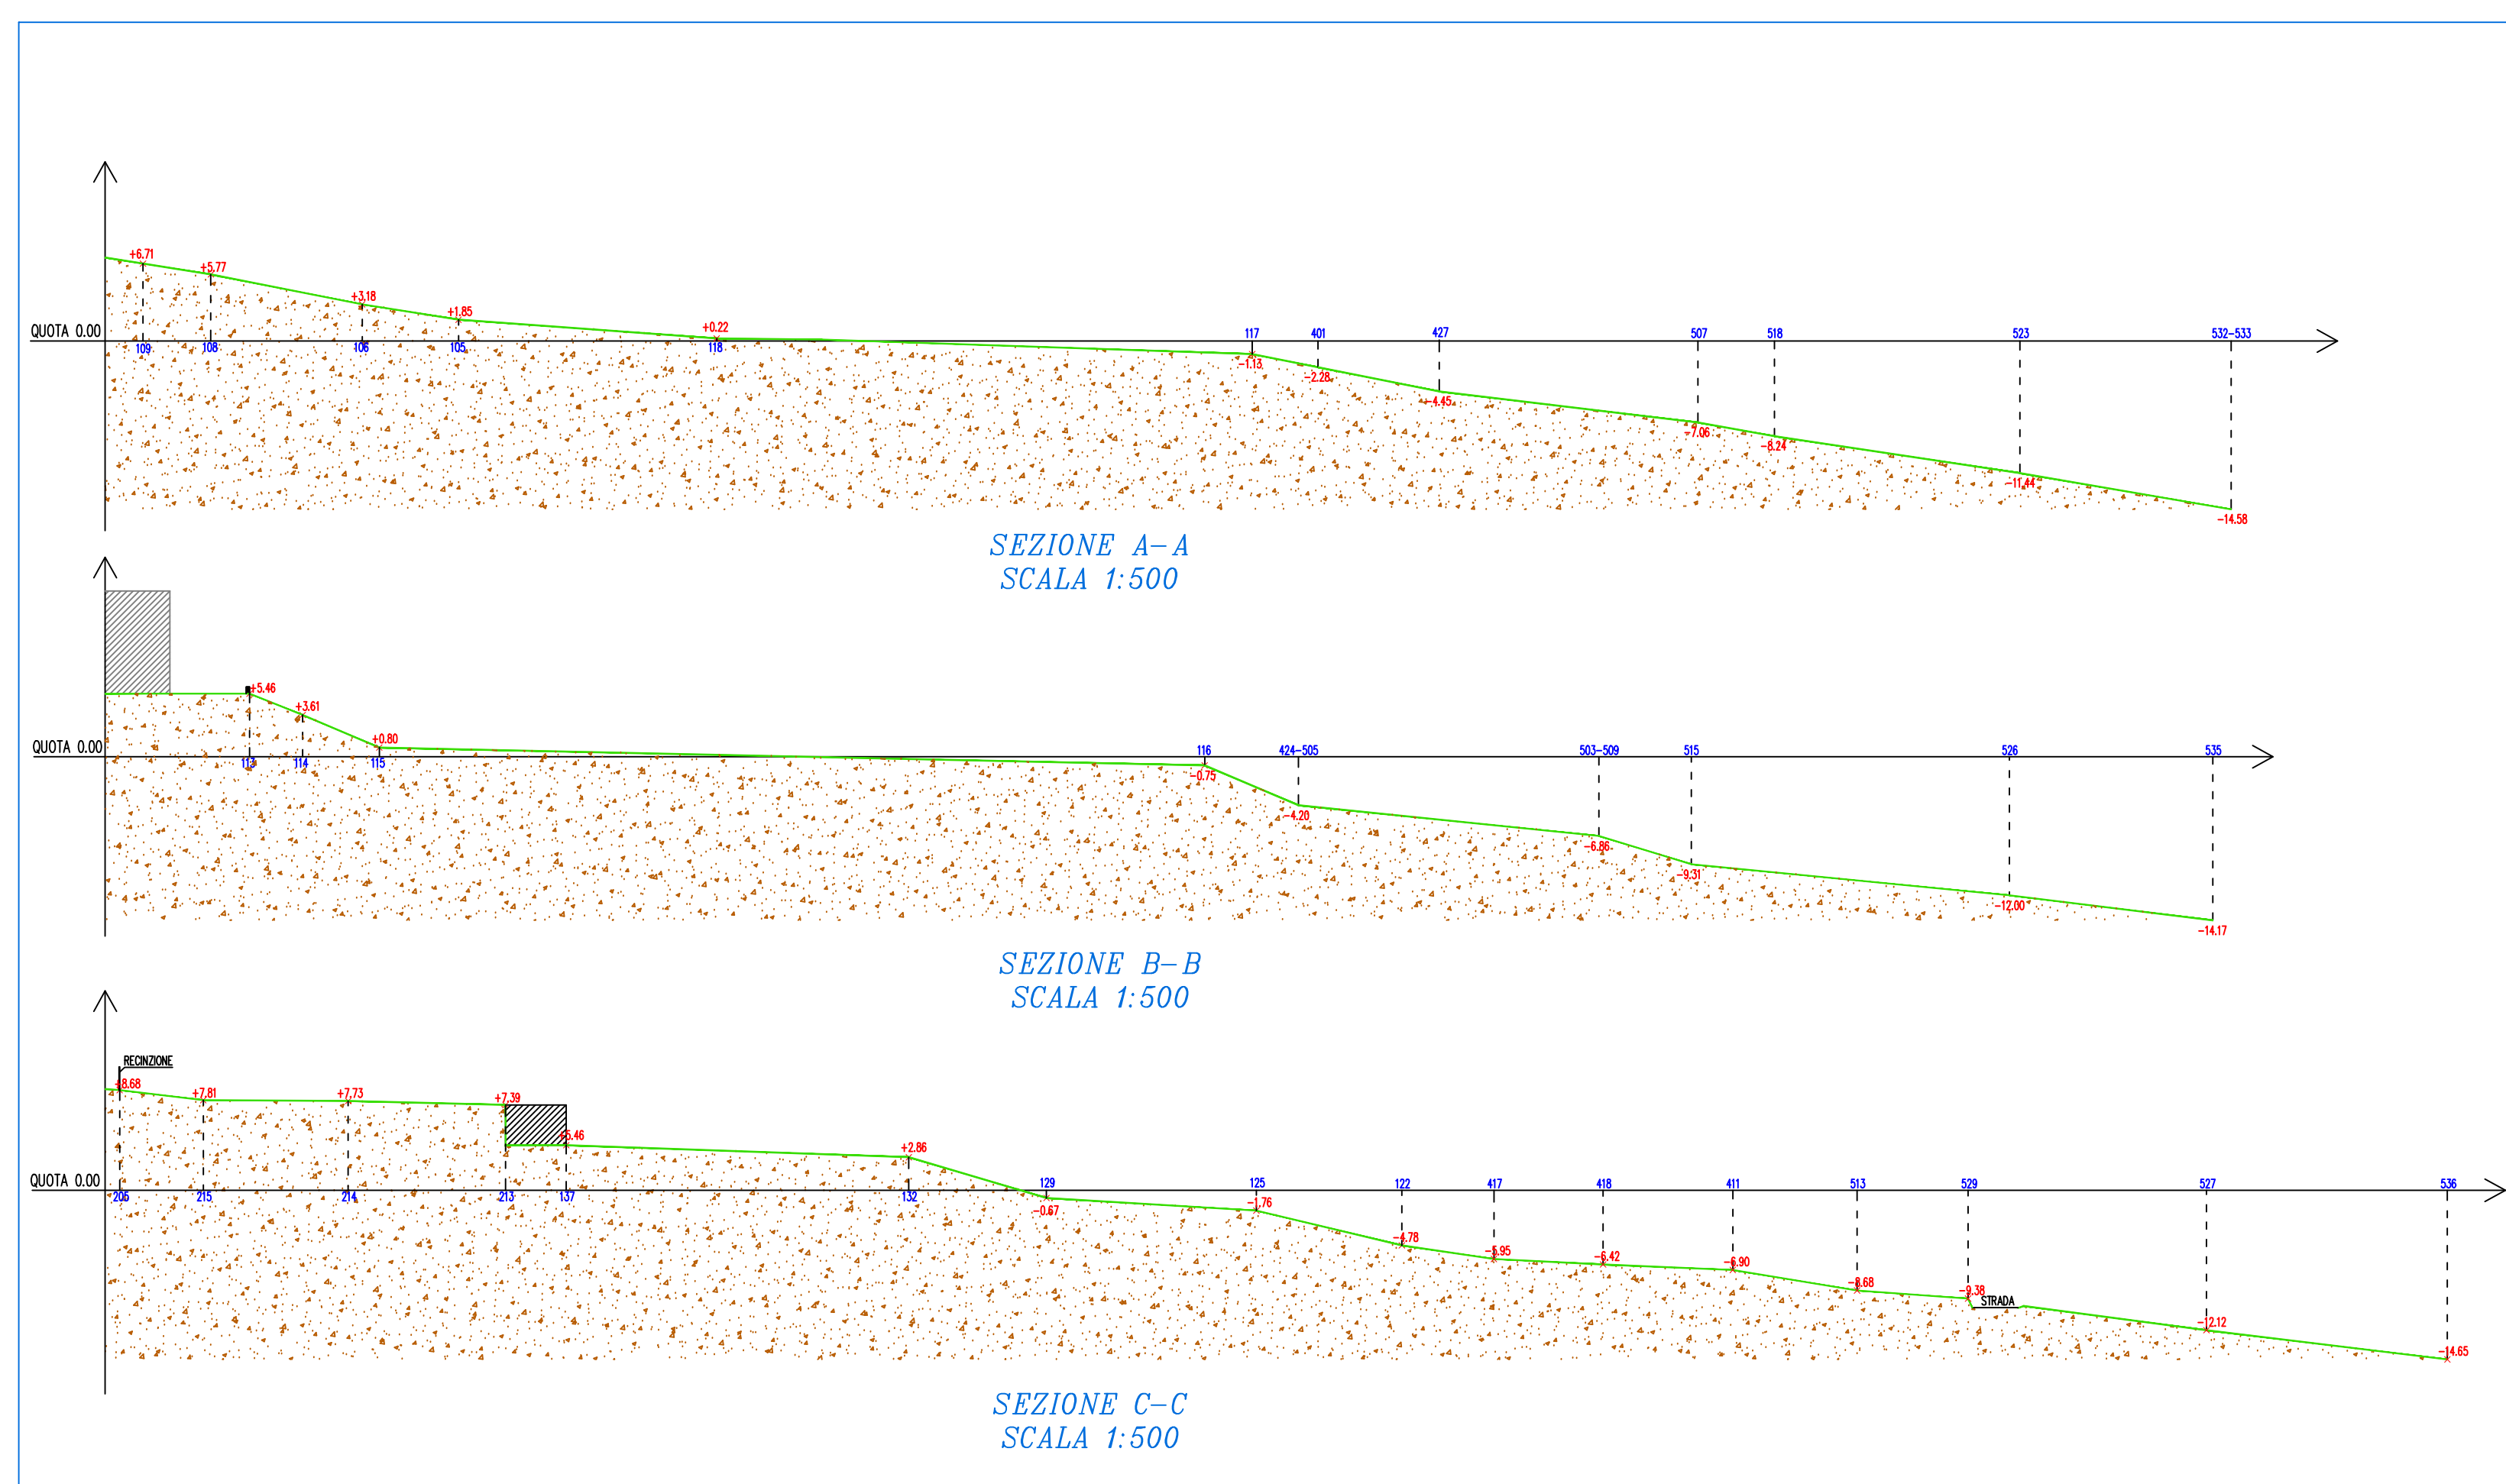

VISUALE COMPLESSIVA E SIGNIFICATIVA DELL'AREA



PUNTO DI RIPRESA FOTOGRAFICA 1



PUNTO DI RIPRESA FOTOGRAFICA 2



PUNTO DI RIPRESA FOTOGRAFICA 3




PUNTO DI RIPRESA FOTOGRAFICA 4




PUNTO DI RIPRESA FOTOGRAFICA 5



PUNTO DI RIPRESA FOTOGRAFICA 6

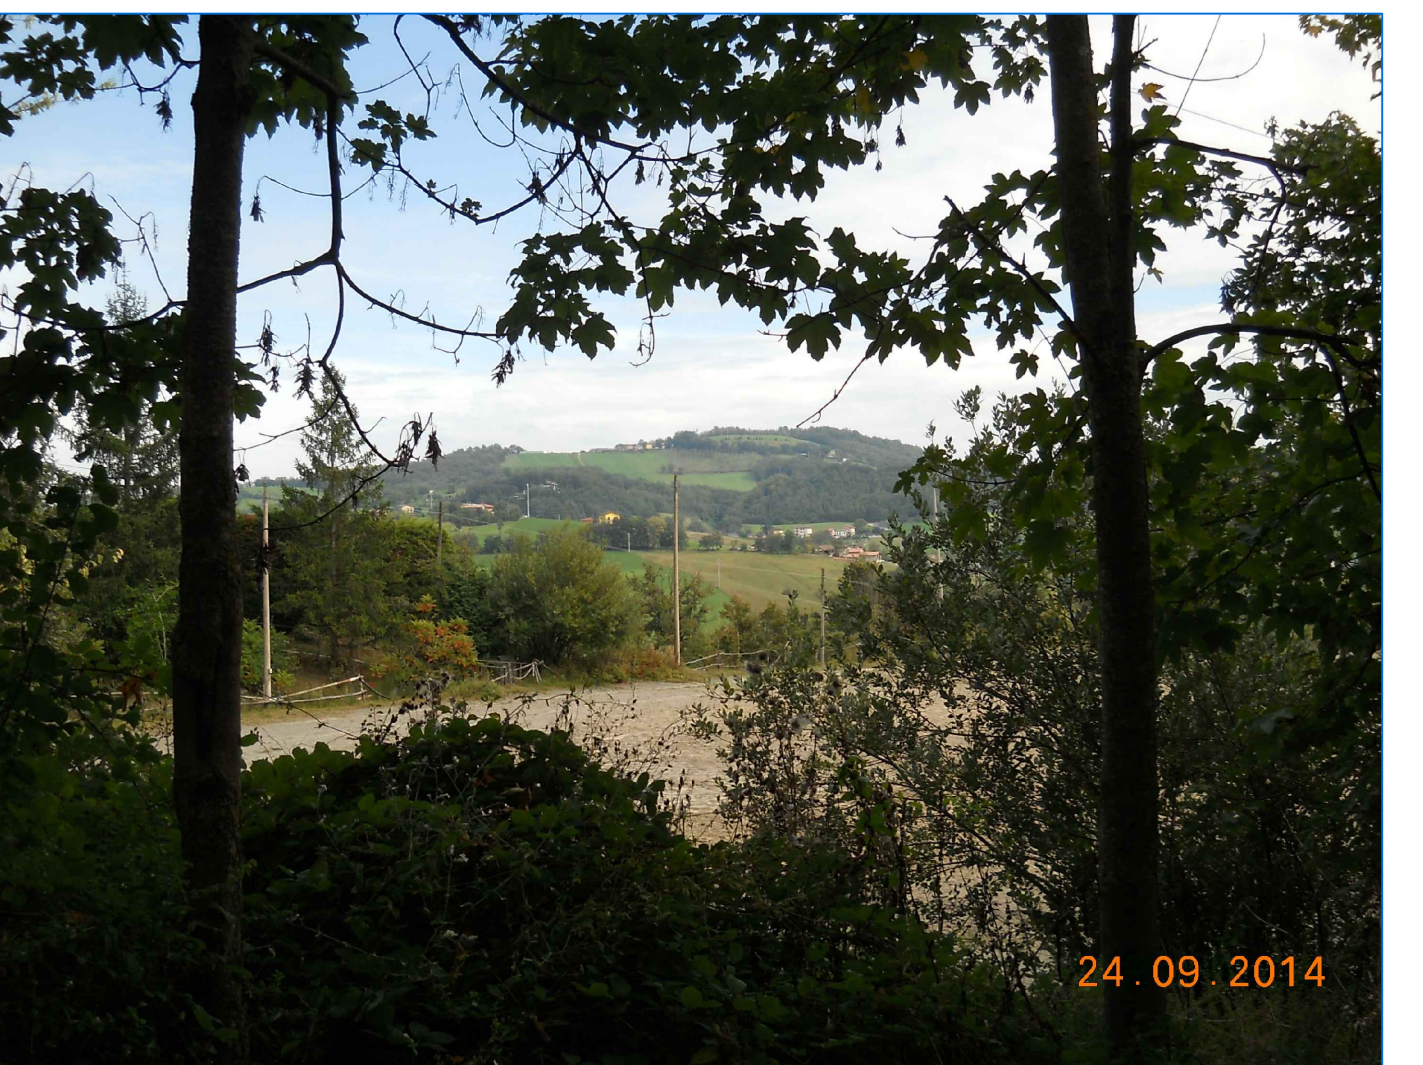

PUNTO DI RIPRESA FOTOGRAFICA 7

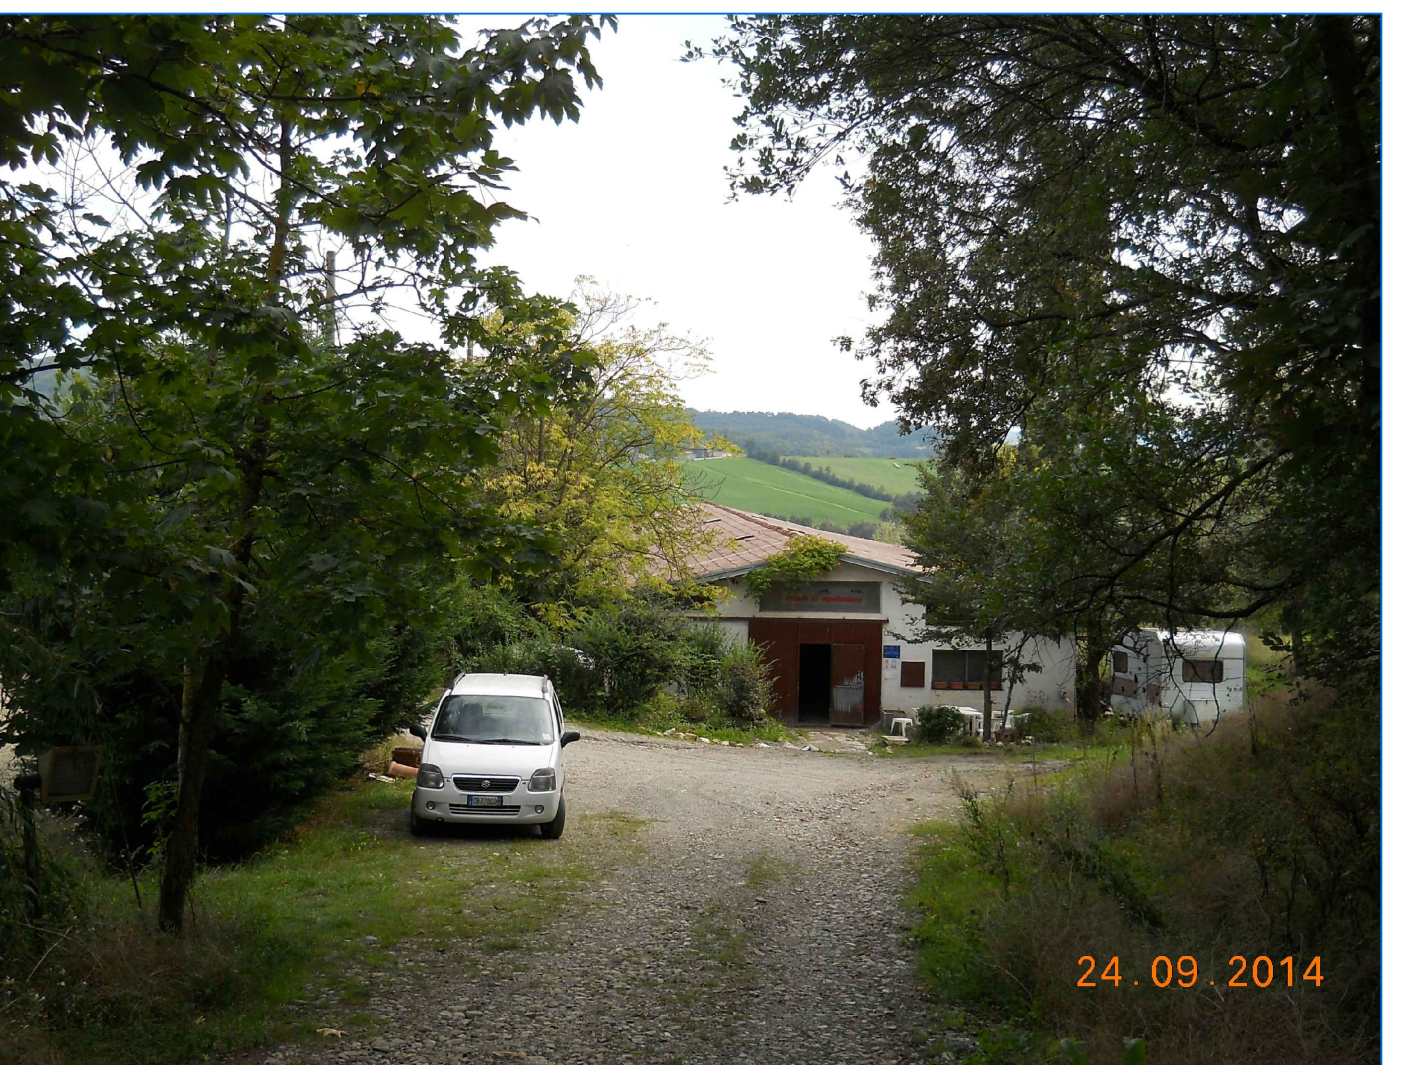

PUNTO DI RIPRESA FOTOGRAFICA 8



PUNTO DI RIPRESA FOTOGRAFICA 11



PUNTO DI RIPRESA FOTOGRAFICA 9



PUNTO DI RIPRESA FOTOGRAFICA 10



PUNTO DI RIPRESA FOTOGRAFICA 12



PUNTO DI RIPRESA FOTOGRAFICA 13



PUNTO DI RIPRESA FOTOGRAFICA 14

