

<b>OGGETTO</b>	ELABORATO DI DETTAGLIO RELATIVO AI FUTURI FABBRICATI "LOTTO 4"	<b>DATA</b>	07-2018	<b>TAV.</b>	5B
<b>SCALA</b>	1:200	<b>REV.</b>	25/07/2018		
<b>PRAT.</b>	COD.05.				
<b>28</b>	L. VDE/CM/119028/PUPUC 07_2018				


**PROPRIETA'**  
 ROSSI LANZONI PAOLO, BULGARELLI MILVA, BIOCCHINI GIUSEPPINA, BORELLI BARBARA, BORELLI GIOVANNI, VENTURELLI ELENA

**PROGETTISTA**  
 Florini Ing. Emer

**UBICAZIONE**  
 VIA CASA CALENDARIO - 41026 PAVULLO N/F (MO)

**IDENTIFICAZIONE CATASTALE**

**NORD**  
 COMUNE PAVULLO N/F  
 FOGLIO 37  
 MAPPALI 194-474-473  
 FOGLIO 38  
 MAPPALI 301-304-303  
 308-72-273-59-307  
 309-42-60  
 SCALA 1:4000

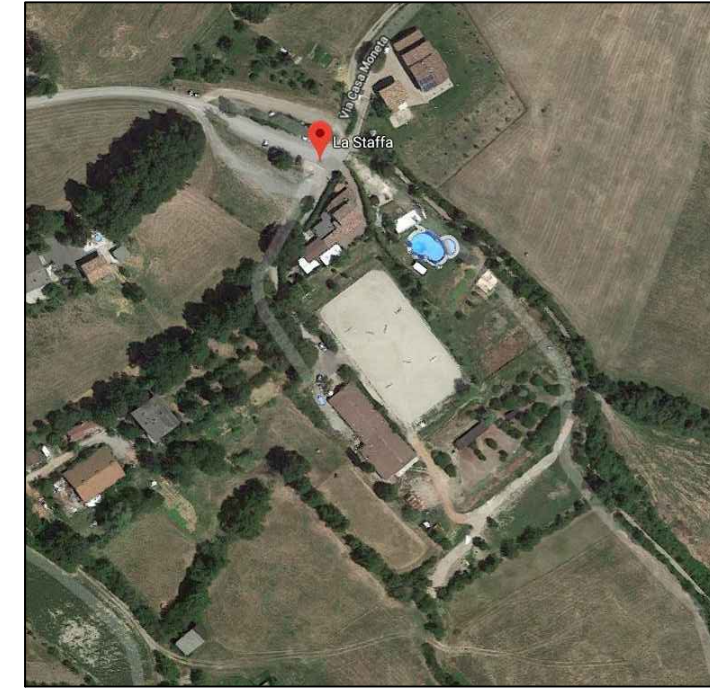

PROGETTAZIONI CIVILI INDUSTRIALI AGRICOLE-TOPOGRAFIA-CATASTO-CALCOLI C.A.-RISPARMIO ENERGETICO-SICUREZZA-CONSULENZE

**LEGENDA:**

- LIMITE COMPARTO
- AREA PRIVATA INTERNA AL COMPARTO MANTENUTA A VERDE IN PARTE PIANTUMATA CON FUNZIONE DI MITIGAZIONE
- IPOTETICA AREA VERDE INTERNA AI LOTTI IN PARTE PIANTUMATA CON FUNZIONE DI MITIGAZIONE
- AREA PRIVATA ESTERNA AL COMPARTO MANTENUTA A VERDE IN PARTE PIANTUMATA CON FUNZIONE DI MITIGAZIONE
- IPOTETICA AREA CARRABILE INTERNA AI LOTTI CHIAMATA / PAVIMENTATA CON MODULI AUTOBLOCCANTI ANTICATI
- ESSENZE AUTOCTONE (QUERCIE, ROBINIA, TILIU)
- CONDOTTA FOGNARIA ACQUE BIANCHE IN PVC #140 N8 a norma UNI EN 1401
- CISTERNA RACCOLTA ACQUE DIM. MINIME 24x24x92x210
- ACCESSO AI LOTTI

**POSSIBILI MATERIALI DI FACCIATA:**

- PARMENTI MURARI RASATI E TINTEGGIATI CON COLORI TENUI / INTONACATI CON MALTA DI CALCE TINTEGGIATI CON COLORI TENUI / RIVESTITI IN PIETRA NATURALE O MATTONI A VISTA ANTICATI
- TETTO IN LATERO CEMENTO O IN LEGNO
- MANTO DI COPERTURA IN TEGOLE DI CEMENTO TIPO COPPO / COPPI VECCHI
- LATTONERIA IN LAMERA DI RAMME / IN LAMERA PREVERNICIATA COLOR TESTA DI MORO
- MURETTI DI RECINZIONE RIVESTITI IN PIETRA NATURALE / MATTONI A VISTA ANTICATI
- PARAPETTI E RINGHIERE IN FERRO ZINCATO A DISEGNO SEMPLICE
- RECINZIONE IN RETE METALLICA PLASTIFICATA COLOR VERDE SORRETTA DA PALI IN FERRO O IN LEGNO INFISSI NEL TERRENO

**TIPOLOGIE EDILIZIA**

- VILLETTE UNIFAMILIARI O BIFAMILIARI AVENTI MASSIMO DUE PIANI FUORI TERRA
- COPERTURA A DUE O QUATTRO FALDE CON PENDENZA COMPRESA TRA IL 25% E IL 35%

PLANIMETRIA GENERALE "LOTTO 4" SCALA 1:200

